


ARVIDSJAUR 6:1 och 6:20 m fl fastigheter
Arvidsjaur kommun
Norrbottens län

Förslag till DETALJPLAN

Upprättad 1996-02-07 Reviderad 1996-04-17

Staffan Lundberg
Staffan Lundberg
Planförfattare

SKALA 1:1000

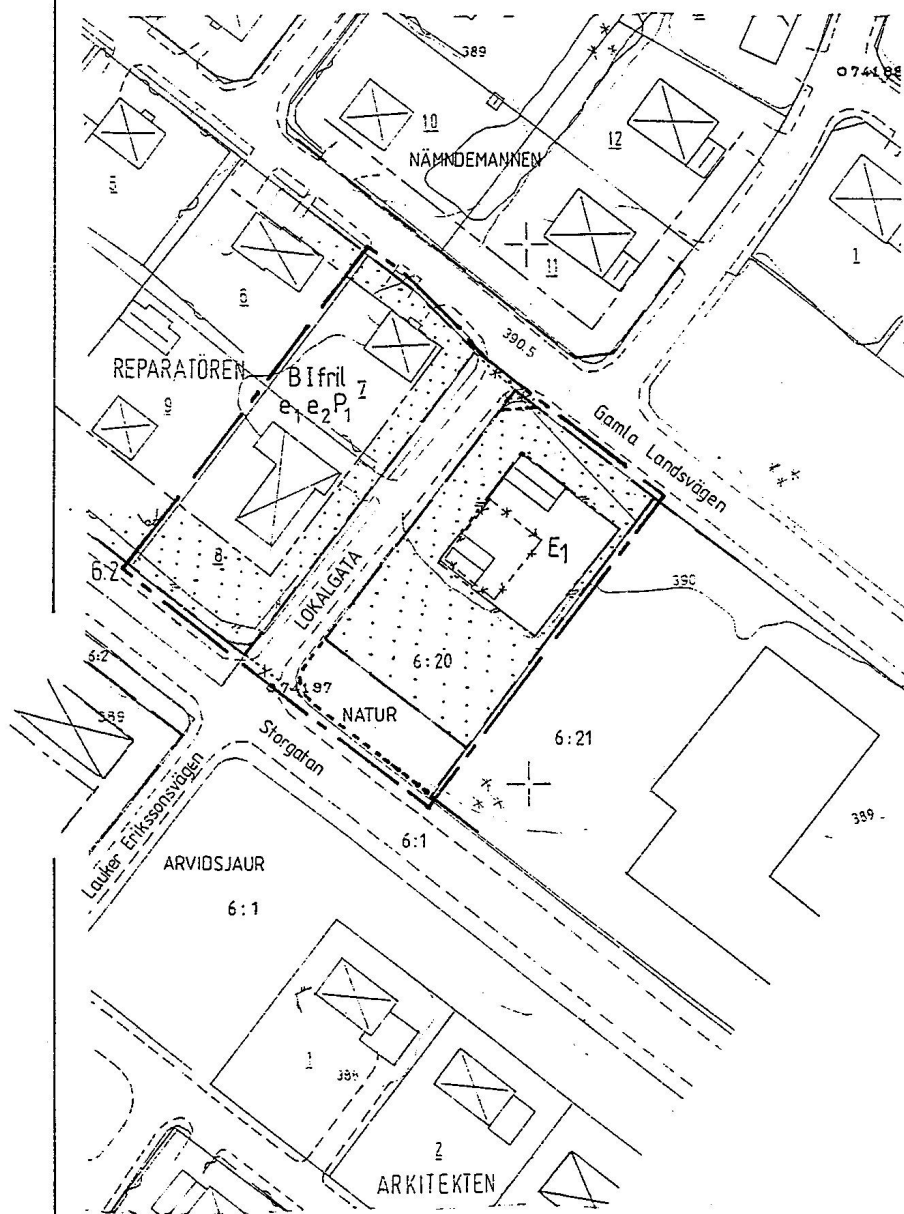

Registrering
Datum
1996-10-22
Införing i fastighetsregistret har verk-
ställt
För lantmäterimyndigheten
Sara Eriksson

ADMINISTRATIVA BESTÄMMELSER

Genomförandetiden gäller under fem år från det att detalj-
planens antagande vunnit laga kraft.

DETALJPLANEN

Antagen 1996-04-17 Mbhn § 22

Sture Roman

Beslutet har vunnit laga kraft 1996-05-10

Staffan Lundberg

PLANBESTÄMMELSER

Följande gäller inom områden med nedanstående beteckningar.
Där beteckning saknas gäller bestämmelsen inom hela planområ-
det. Endast angiven användning och utformning är tillåten.

GRÄNSBETECKNINGAR

- — — — — Linje som på plankartan ligger 2 mm utanför planområdet
- - - - - Användningsgräns
- - - - - Gällande användningsgräns
- * - - - * Gällande användningsgräns som utgår
- . . . - Egenskapsgräns
- - - - - Gällande egenskapsgräns
- * - - - * Gällande egenskapsgräns som utgår

ANVÄNDNING AV ALLMÄNNA PLATSER

LOKALGATA Gata som ingår i lokalnätet

NATUR Naturområde

ANVÄNDNING AV KVARTERSMARK

B Bostad


E₁ Transformatorstation

UTNYTTJANDEGRAD

e₁ Största bruttoarea ovan mark är 240 kvm per tomplats

e₂ Området får inte delas i flera fastigheter

BEGRÄNSNING AV MARKENS BEBYGGANDE

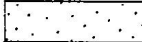 Marken får inte bebyggas

PLACERING, UTFORMNING OCH UTFÖRANDE

I Högsta antal våningar

fril Endast friliggande hus

P₁ Byggnad skall placeras minst 4,0 meter från tomtgräns, endast en huvudbyggnad och en gårdsbyggnad får uppföras.

25-P96/110