


1951.03.01

FÖRSLAG TILL ÄNDRING I STADSPLANEN FÖR KVARTEREN ASKEN OCH KASTANJEN I ÅSTORPS KÖPING, KRISTIANSTADS LÄN KRISTIANSTAD 1 SEPT. 1950.

Allan Nilsson

Allan Nilsson
Länsarkitekt

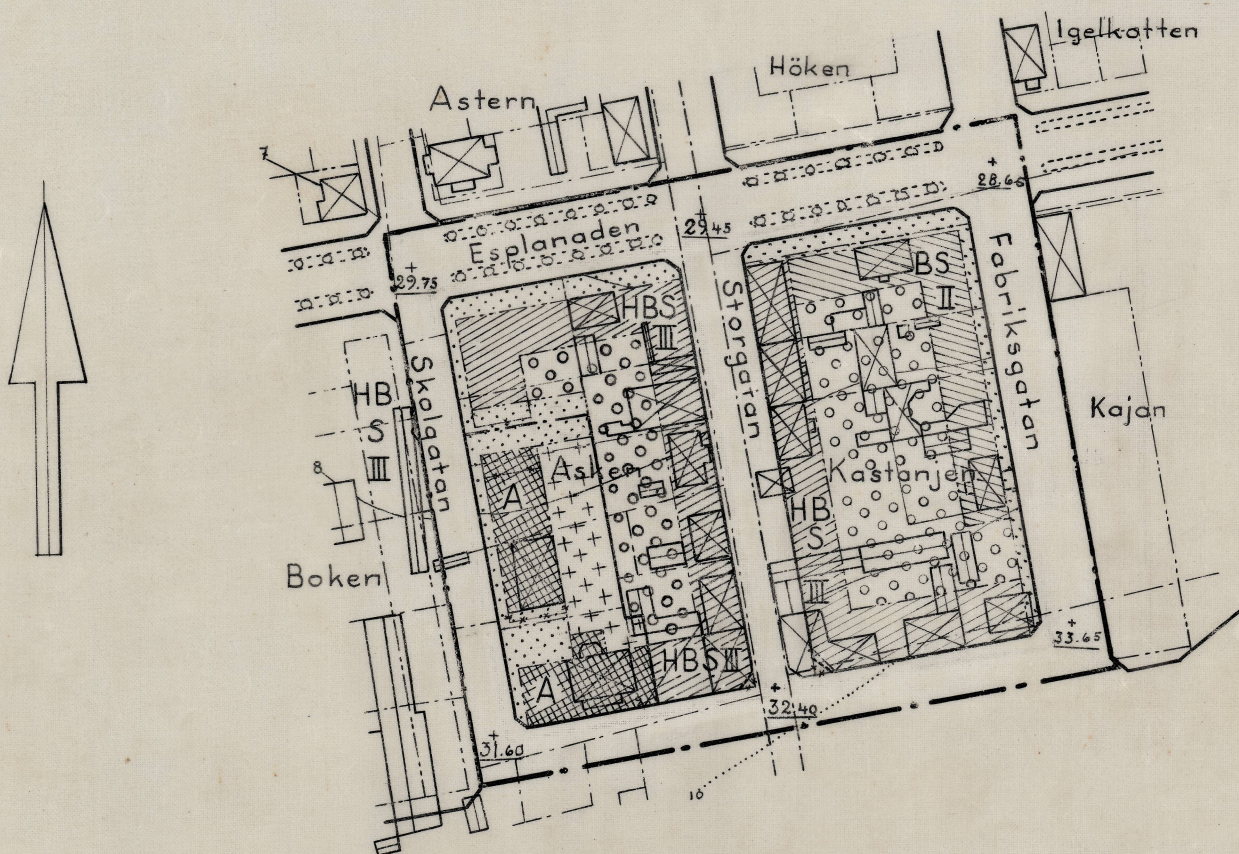

Nr 1468 År 1951 den 1 mars
har länsstyrelsen genom
lagakraftvunnet beslut fast-
ställt den å kartan upptagna
stadsplaneändringen betygar
Kristianstads landskansli som
ovan

På tjänstens vägnar:
H. Wikström
H. WIKSTRÖM

Tillhör byggnadsnämndens i Åstorp
köping beslut den 10/1 1951
§ 8 betygar:

P. Johansson
Ordförande

De av Kungl. Maj:t den 5 dec.
1947 fastställda stadsplane-
bestämmelserna avses fort-
farande gälla.

Beteckningar:

- | | |
|---------|--|
| ----- | Terrängkartan |
| ---x--- | Fastighetsgräns |
| ---x--- | Huvudbyggnad resp. uthus |
| ---x--- | Nivåkurvor |
| ----- | Stadsplanekartan |
| ----- | Stadsplanegräns |
| ----- | Gällande områdesgräns |
| ----- | Gällande stadsplanelinje avsedd att utgå |
| ----- | Områdesgräns |
| ----- | Bestämelsegräns |
| ----- | Trädplantering ej avsedd att fastställas |
| ----- | Allmän plats, gata, torg |
| ----- | Mark för allmänt ändamål |
| ----- | Mark för handels- och bostadsändamål i slutet byggnadssätt |
| ----- | Mark för bostadsändamål i slutet byggnadssätt |
| ----- | Mark för mindre gårdsbyggnader |
| ----- | Mark för terrass- och gårdsöverbyggnad |
| ----- | Mark, som ej för bebyggas |
| ----- | Gällande gatuhöjd |
| ----- | Antal våningar |

SKALA 1:2000

1951.03.01

UK.557:6