

GRUNDKARTA över


kv. Rönnen

Kopia

Kommun
Kinda Län
ÖstergötlandRegisterområde
KisaSkala
1:1000 Måtklass
III Beteckningsstandard
TFA 4.6 B:2Koordinatsystem i plan
64:14 2,5 gon W reg 6 Koordinatsystem i höjd
RH 00Upprättad av Linköpings lantmäteridistrikt
1987-11-17Åke Börman
DistriktslantmätareStig Bengtsson
Ingenjör

BETECKNINGAR

- Fastighetsgräns
Rutnätspunkt
Polygonpunkt
Gränspunkt
Kvartersnamn
Tomtnummer
Stadsägonnummer
Transformatorbyggnad
Byggnad i allmänhet
Bonningshus resp. uthus
karterat efter huslivet
Bonningshus resp. uthus
karterat efter takkonturen
Staket
Stödmur
Häck
Väg
Ägostagsgräns
Fjärrvärmeledning
Barrskog
Höjdbestämd punkt
Höjdkurvor

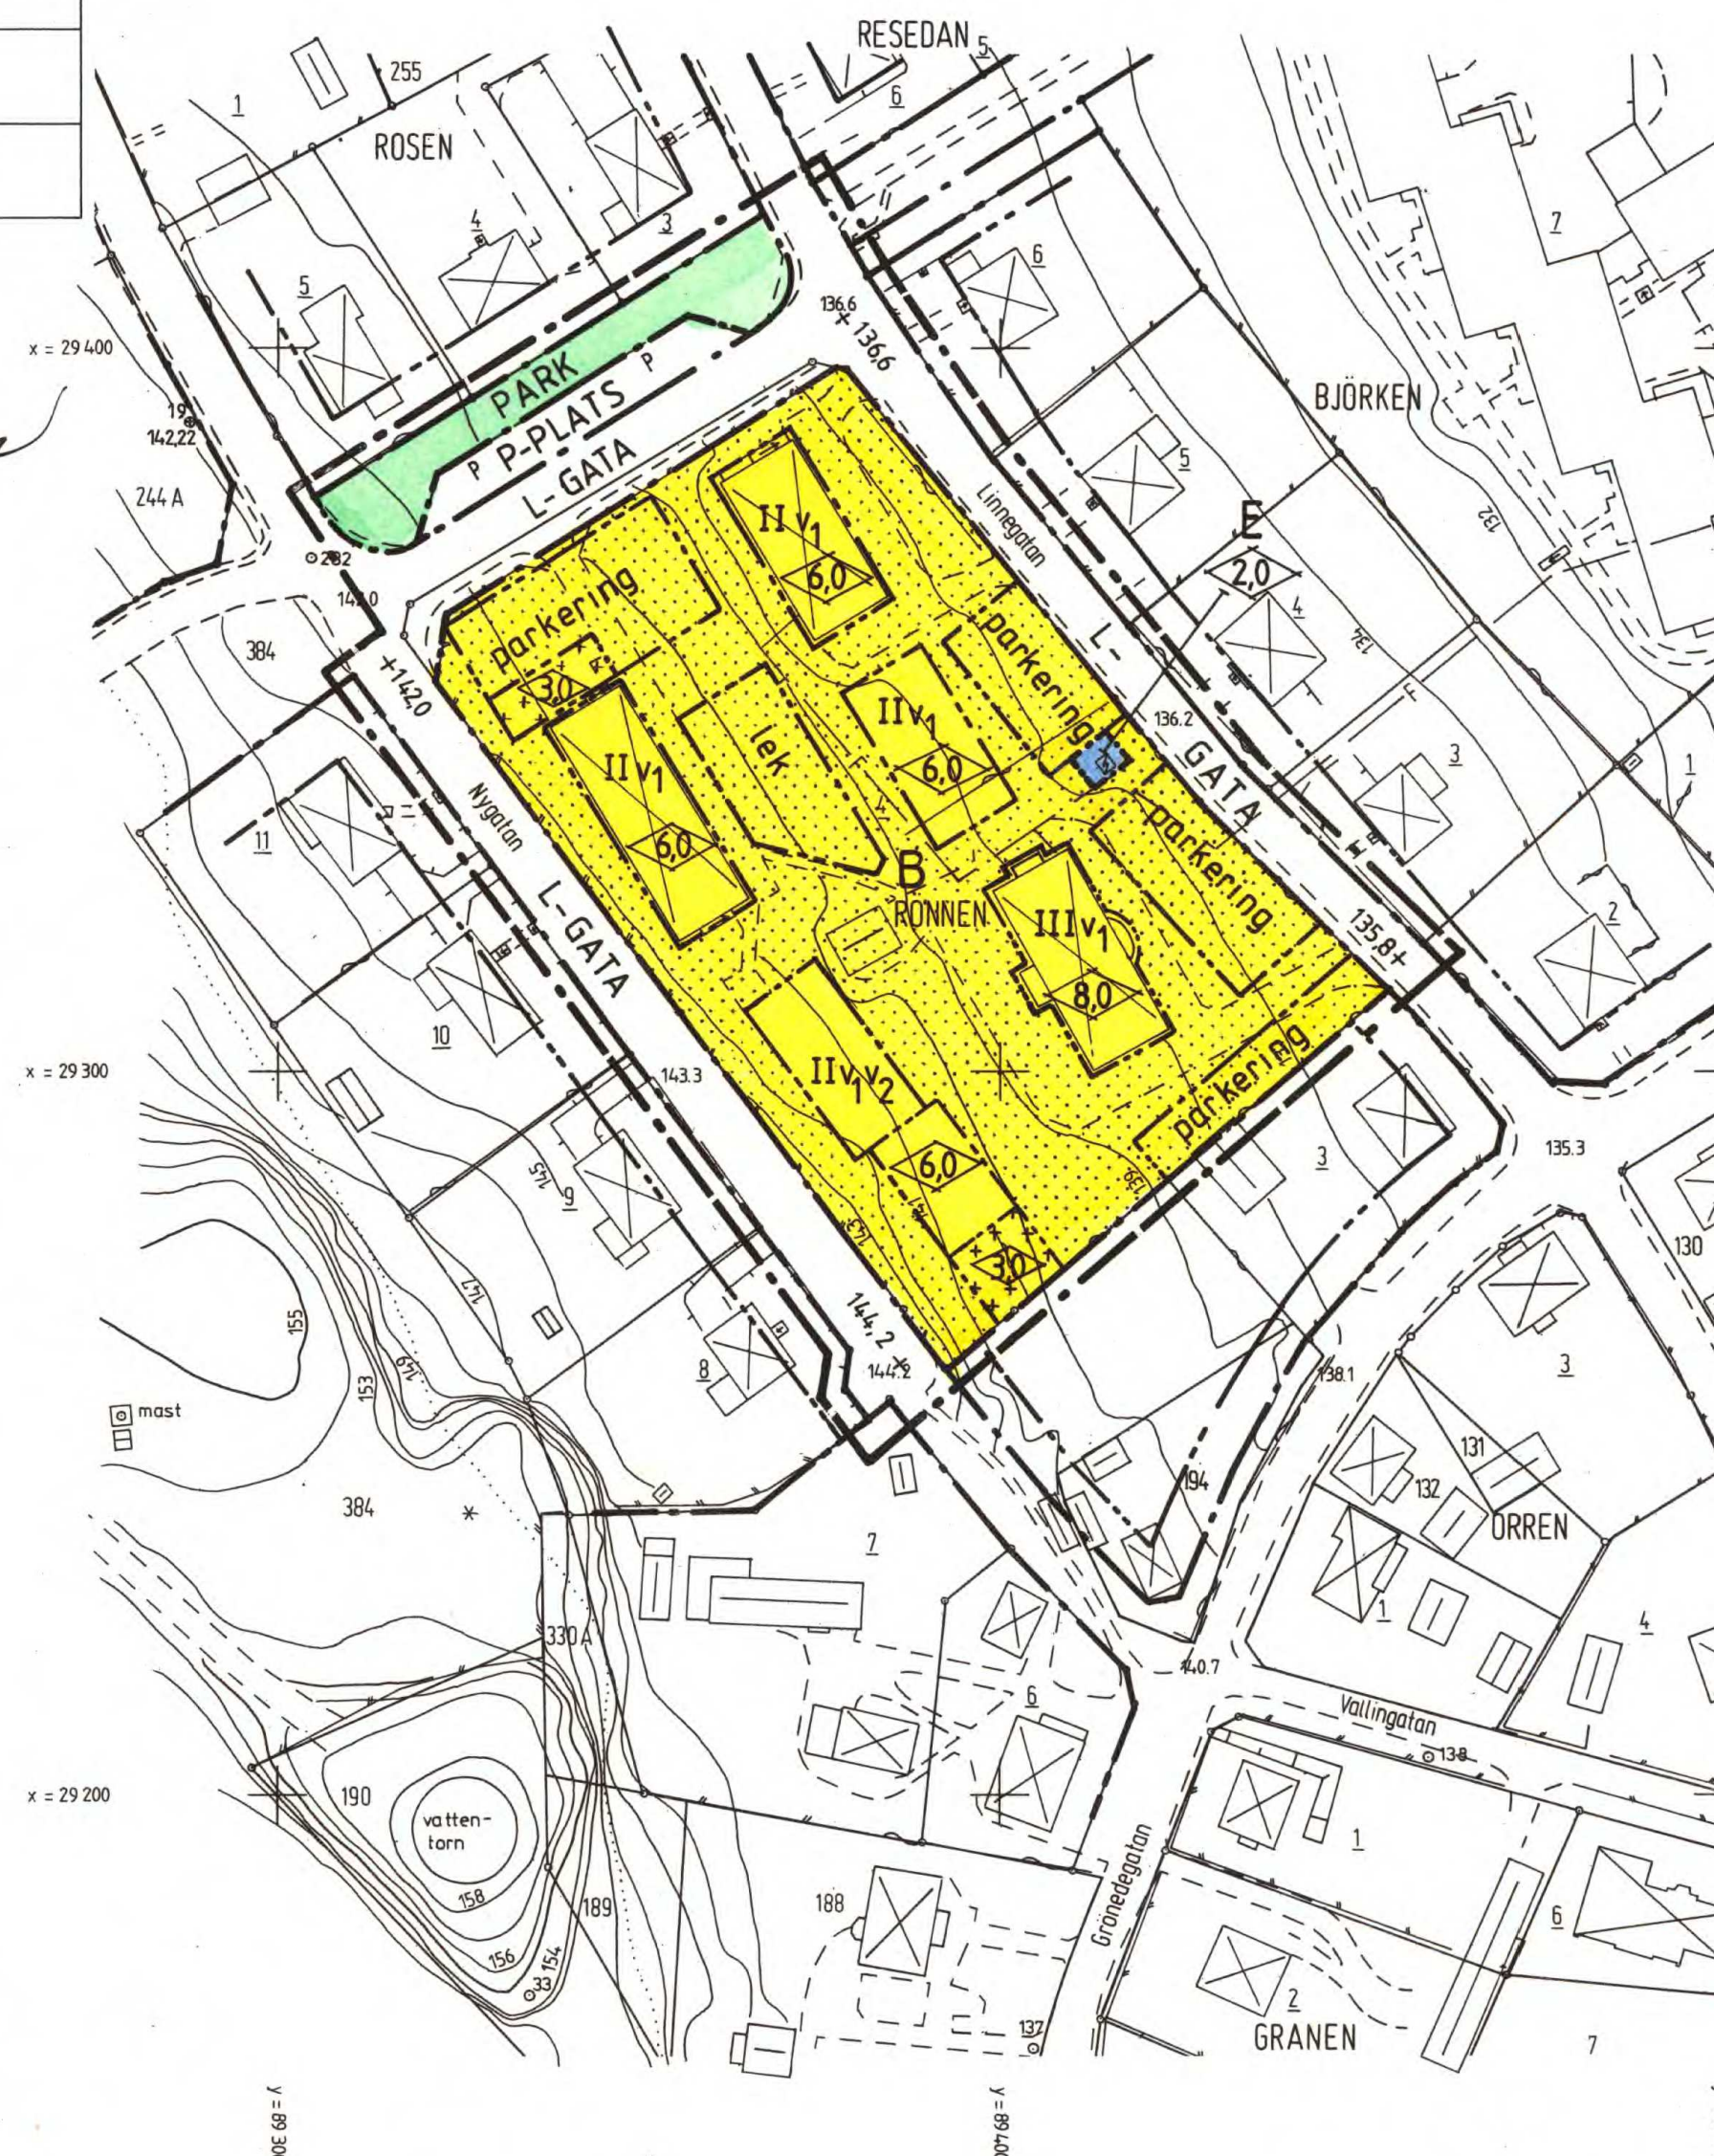

PLANKARTA

PLANBESTÄMMELSER

Följande gäller inom områden med nedanstående beteckningar. Där beteckning saknas gäller bestämmelsen inom hela planområdet. Endast angiven användning och utformning är tillåten

GRÄNSBETECKNINGAR

- Linje belägen 3m utanför planområdet
Användningsgräns
Egenskapsgräns

ANVÄNDNING AV MARK

Allmänna platser

- L-GATA Gata som ingår i lokalnätet
P-PLATS Parkering
PARK Anlagd park

Kvartersmark

- B Bostäder
E Tekniska anläggningar

UTFORMNING AV ALLMÄNNA PLATSER

+0,0 Föreskriven höjd över nollplanet

BEGRÄNSNINGAR I MARKENS BEBYGGANDE

- Marken får inte bebyggas
Marken får endast bebyggas med uthus och garage

MARKENS ANORDNANDE

Mark och vegetation

- lek Lekplats skall finnas
parkering Parkeringsplats får anordnas

UTFORMNING

- 0,0 Högsta byggnadshöjd i meter
II, III Högsta antal våningar
v₁ Vind får inte inredas utöver angivet våningsantal
v₂ Suterängsvåning får anordnas

ADMINISTRATIV BESTÄMMELSE

Genomförandetid

Genomförandetiden är 10år, räknat från den dag antagandebeslutet vunnit laga kraft, eller från den dag dessförrinnan då del av planen kan genomföras med stöd av förordnande enl. PBL 13:8.

Kopians likhet med originalet bekräftas

2008-04-22 9 1988

Kommunkontoret, Kisa

Annette Linnarsson

ANTAGANDEHANDLING

DETALJPLAN

Reglerar markanvändning och byggnad enl. PBL

PLANKARTA MED
BESTÄMMELSER

ANTAGANDEHANDLING

- Övriga antagandehandlingar:
Beskrivning
Genomförandebeskrivning
Grundkarta
Fastighetsförteckning
Samrådsredogörelse

Kv. RÖNNEN M FL, KISA

KINDA KOMMUN, ÖSTERGÖTLANDS LÄN

1987-12-06, REV 1988-01-22

BO LINDÉN STADSARKITEKT

Beslutsdatum Sign.

Bn godk. 88 04 20

Antagande 88 06 27

Laga kraft 88 07 26

10 5 0 10 20 30 40 50 60 70 80 90 100m

0513-P88/6