




Förslag till ändring av byggnadsplanen för

KIHOLMS KOLONIOMRÅDE SÖDERTÄLJE

Upprättat å stadsarkitektkontoret i
Södertälje den 26 januari 1981

Uffe Landberg
Uffe Landberg
Planarkitekt

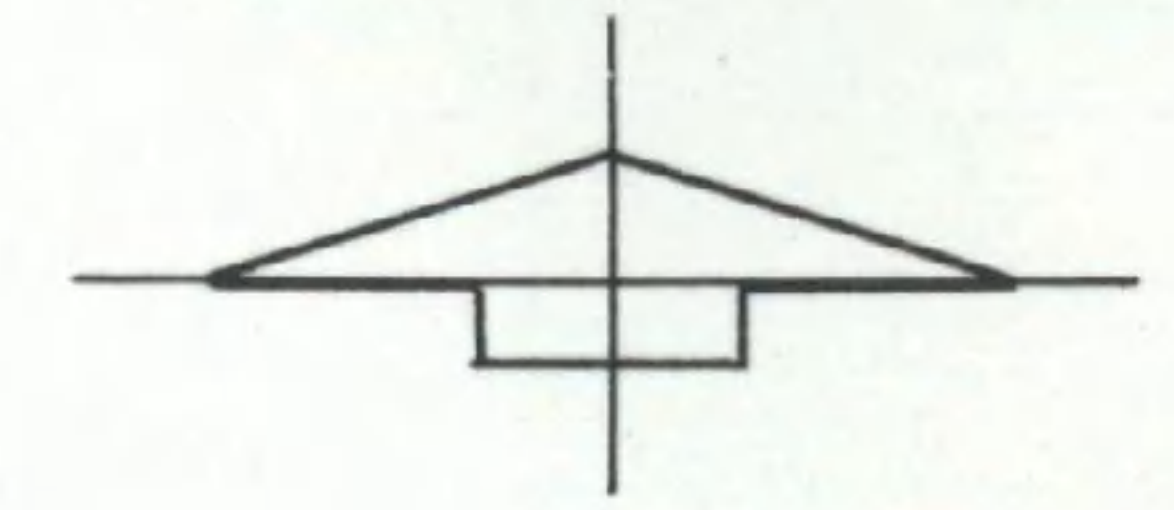

BETECKNINGAR: GRUNDKARTA

- Planlinje
- Fastighetsgräns
- 902 Fastighetsbeteckning
- ⊠ Byggnader
- - - - - Väg
- Ledningar
- 39 40 Nivåkurvor

Antaget av byggnadsnämnden
i Södertälje 1981-03-04, § 165
betygas i tjänsten

Torsten Almesson
Torsten Almesson

BYGGNADSPLANEKARTA

- Byggnadsplanegräns belägen 6m utanför fastställelseområdet
- Områdesgräns avsedd att behållas
- Områdesgräns avsedd att utgå
- Områdesgräns
- Väg
- ▨ Park
- ▨ Lk Koloniträdgård
- 22 Antal kolonistugor

Ar 19. 81-07-16 fastställdes denna
ändring av byggnadsplan på sätt länsstyrelsens beslut
samma dag närmare utvisar; och må enligt 150 §
3 st. byggnadslagen talan icke fullföljas mot nämnda
beslut, varför detsamma omedelbart vunnit laga kraft.
Länsstyrelsen i Stockholms län som ovan,
På tjänstens vägnar


Eor Wretling

GRUNDKARTA

- Mätklass : II
- Koord.system : Södertälje lokala
- Höjdsystem : " "
- Byggnadsredov : Fasadlinjer
- Grundkarta med fastighetsredovisning
upprättad 1981

Nils Hedlund
Nils Hedlund
Stadsingenjör

SKALA 1:2000

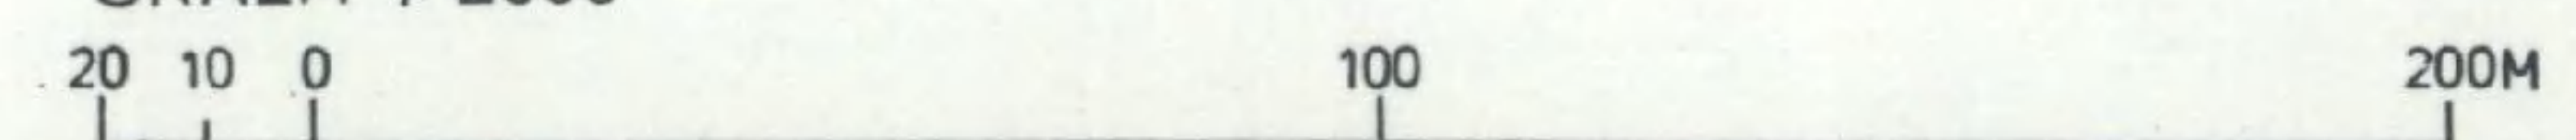

0181K-P

P 1037

767A

BY