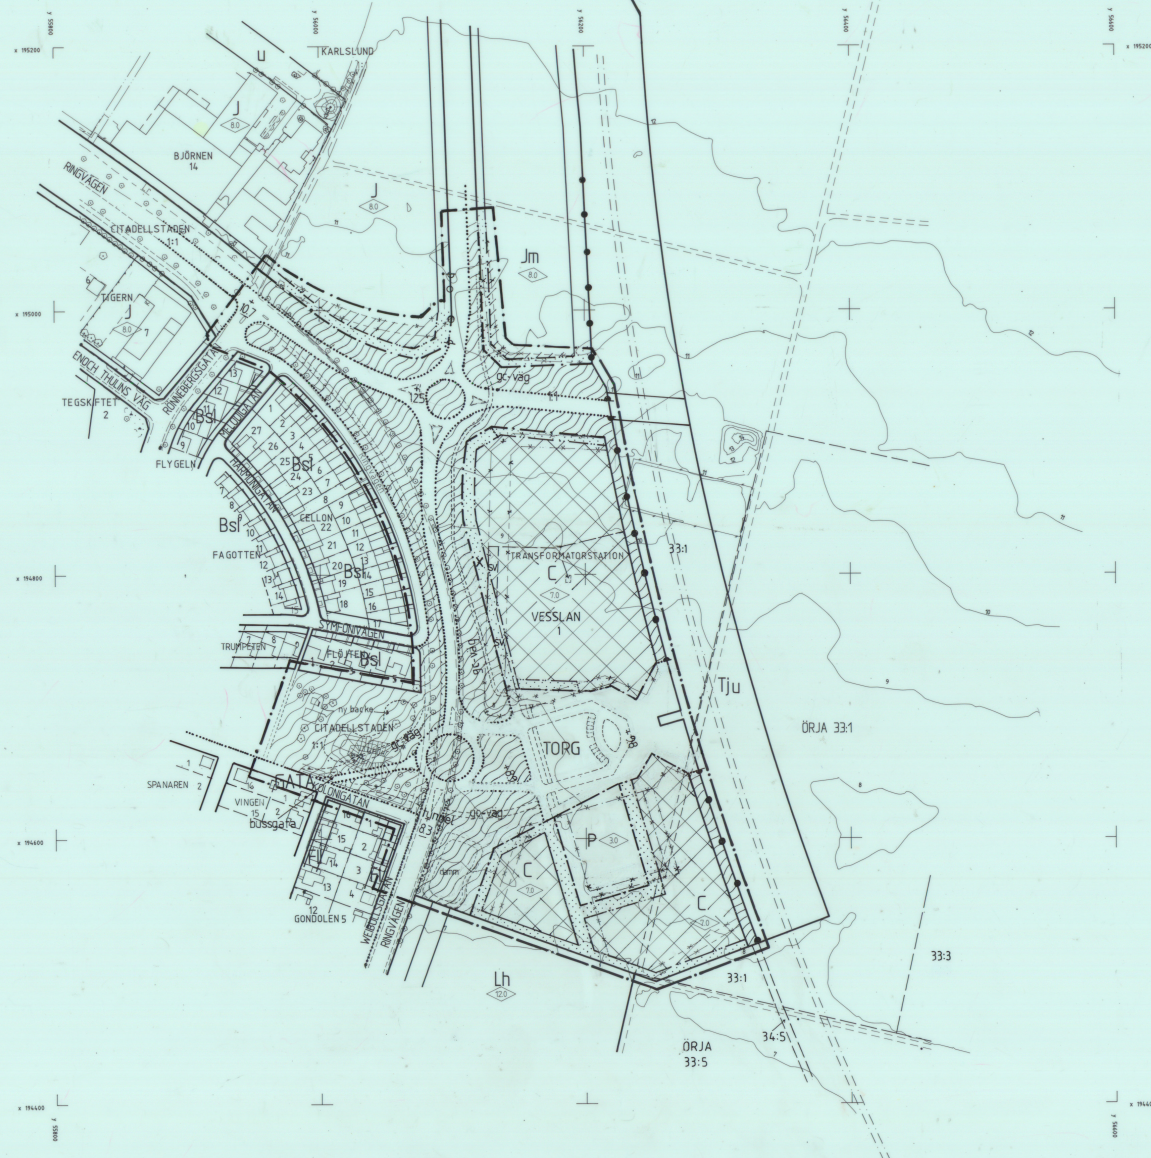


Koordinatsystem:
Plan: 5 qm W 41, 1938
Höjd: BKETS+0.048 m
Mätning enligt 1906

GRUNDKARTANS RIKTHIGHET BESTYRKES
LANDSKRONA DEN 12 SEPTEMBER 1997
REVIDERAD AVSEENDE FASTIGHETSINDELNINGEN
LANDSKRONA DEN 25 FEBRUARI 1998

Eva Åkesson
/EVA ÅKESSON/
LANTMÄTARE

- DETALJPLANEKARTBETECKNINGAR
- DETALJPLANEGRÄNS BELÄGEN 6 METER UTANFÖR PLANOMRÅDET
 - GÄLLANDE ANVÄNDNINGSGRÄNS
 - ANVÄNDNINGSGRÄNS AVSEDD ATT UTGÅ
 - ANVÄNDNINGSGRÄNS
 - GÄLLANDE EGENSKAPSGRÄNS
 - EGENSKAPSGRÄNS AVSEDD ATT UTGÅ
 - EGENSKAPSGRÄNS
 - PARKGRÄNS FRÅN VILKEN MINORE AVVIKELSE I VISSA FALL FÅR GÖRAS
 - PARK, PLANTERING
 - CENTRUMVERKSAMHET (HANDEL, SERVICE MM)
 - INDUSTRI
 - Jm SMÅINDUSTRI
 - P-PARKS PARKERING
 - TORG ALLMÄN TRAFIK, HANDEL OCH PUBLIK VERKSAMHET
 - MARKEN FÅR INTE BEBYGGAS
 - BYGGNADSHÖJD
 - UTFARTSFÖRBUD
 - STÄNGSEL
 - IK-VÄG MARK TILLGÄNGLIG FÖR ALLMÄN GÄNG- OCH CYKELTRAFIK
 - GÄNG- OCH CYKELTUNNEL
 - BUSSGATA
 - GATUHÖJD
 - GATA ALLMÄN TRAFIK
 - X MARK TILLGÄNGLIG FÖR ALLMÄN GÄNG- OCH CYKELTRAFIK
 - ILLUSTRATIONSLINJE

DETALJPLAN FÖR OMRÅDE VID ÖSTERVÅNG (NYA JÄRNVÄGSSTATIONEN) I LANDSKRONA

UPPRÄTTAD PÅ STADSBYGGNADSKONTORET
LANDSKRONA DEN 5 NOVEMBER 1997
REVIDERAD DEN 25 FEBRUARI 1998

Röders Folkar
PLANERINGSCHEF

ANTAGEN AV BYGGNADSKOMMISSIONEN 7 APRIL 1998 § 47
LAGA KRAFT 2 JUNI 1998
GENOMPRÖVNINGSLUTAR 2 JUNI 2013

SAMRÄDSHANDLING
UTSÄLLNINGSHANDLING
ANTAGANDEHANDLING

Skala 1:2000
0 20 40 60 80 100 200 300