



Förslag till stadsplan för


EKENSBERGS INDUSTRIOMRÅDE DEL 4

vid Länockvägen i SÖDERTÄLJE

Upprättat å stadsarkitektkontoret i Södertälje 1982-08-25

Lars Thyllen
Stadsarkitekt

Ulle Landberg
Planarkitekt

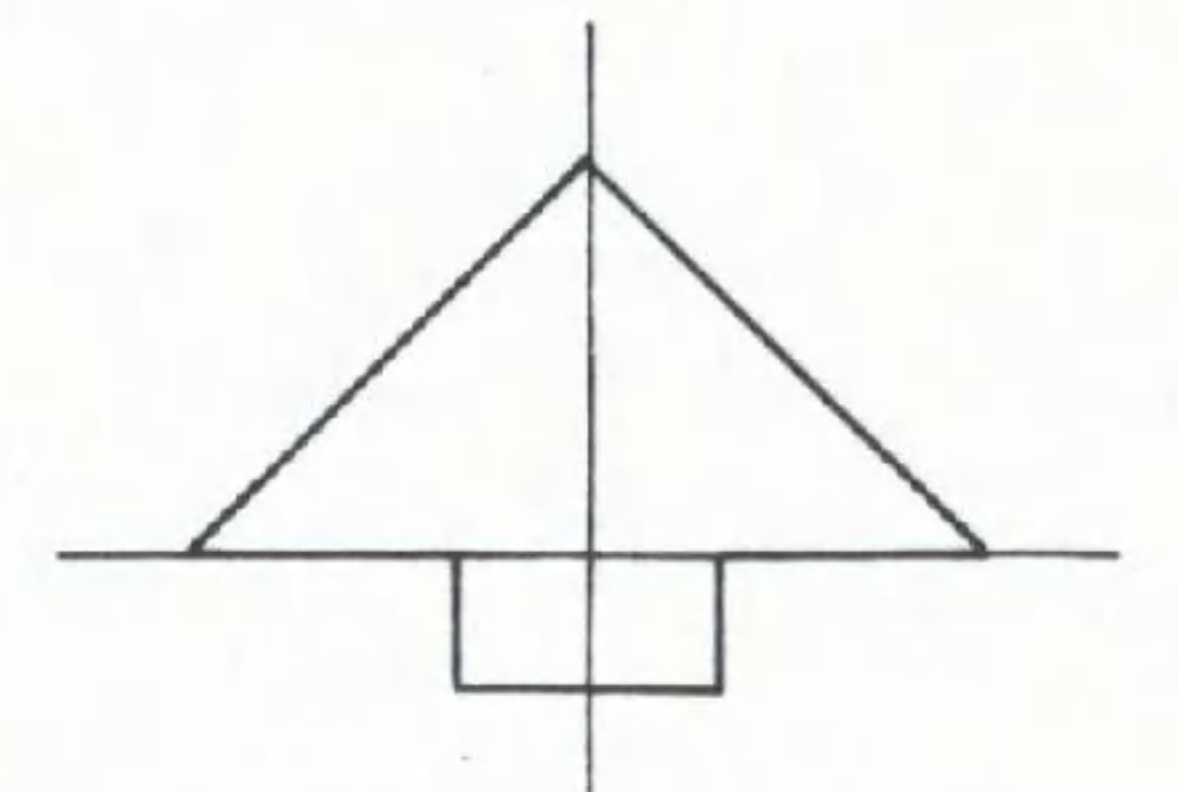

BETECKNINGAR GRUNDKARTA

- Stadsplanelinje
- Fastighetsgräns
- Byggnader
- Väg
- Slätt
- Dike
- Mur
- Häck
- Nivåkurvor
- 235 AH
- +0,0
- Registreringsnummer
- Gällande gatuhöjd

GRUNDKARTA

- Måtklass : II
- Koord.system : Södertälje lokala
- Höjdsystem : "
- Byggnadsredov. : Fasadlinjer
- Grundkarta med fastighetsredovisning upprättad 82-08-11

Nils Hedlund

Nils Hedlund
Stadsingenjör

Ar 19.84-04-26
fastställdes denna ändring av stadsplan/byggnadsplan på sätt länsstyrelsens beslut samma dag närmare utvisar. Länsstyrelsen i Stockholms län som ovan. På tjänstens vägnar

Anders Lindholm

STADSPLANEKARTA

GRÄNSBETECKNINGAR

- Stadsplanegräns belägen fem meter utanför det område förslaget avser
- Gällande områdesgräns avsedd att behållas
- Områdesgräns
- Bestämelsegräns
- Områdesgräns från vilken mindre avvikelser i vissa fall får göras

OMRÅDESBETECKNINGAR

ALLMÄN PLATS

- Gata
- Park eller plantering

BYGGNADSKVARTER

- Småindustri
- Bostäder samt i vissa fall småindustri


ÖVRIGA BETECKNINGAR AVSEDDA ATT FASTSTÄLLAS

- Mark som inte får bebyggas
- Ledningsområde
- Byggnadshöjd
- Gatuhöjd
- Utfartsförbud. Tvärstreck med pil markerar förbudets slut
- Mark avsedd att planteras

Antaget av Kommunfullmäktige i Södertälje 1984-02-27 § 140, betygas i tjänsten

Wanseeck
Sven Walldeck

SKALA 1:2000

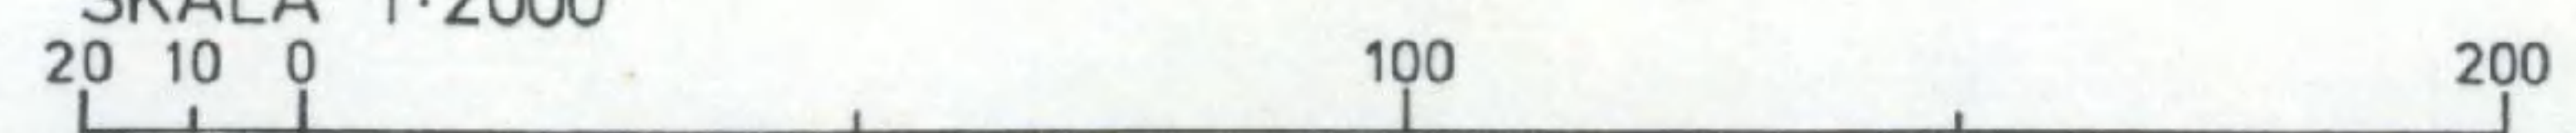

84/54

0181K-F

LÄNSSTYRELSEN STOCKHOLMS LÄN
Planeringsavdelningen
Planenheten
1984-03-01
11 1082 37 184

832A

AMH