


PLANKARTA

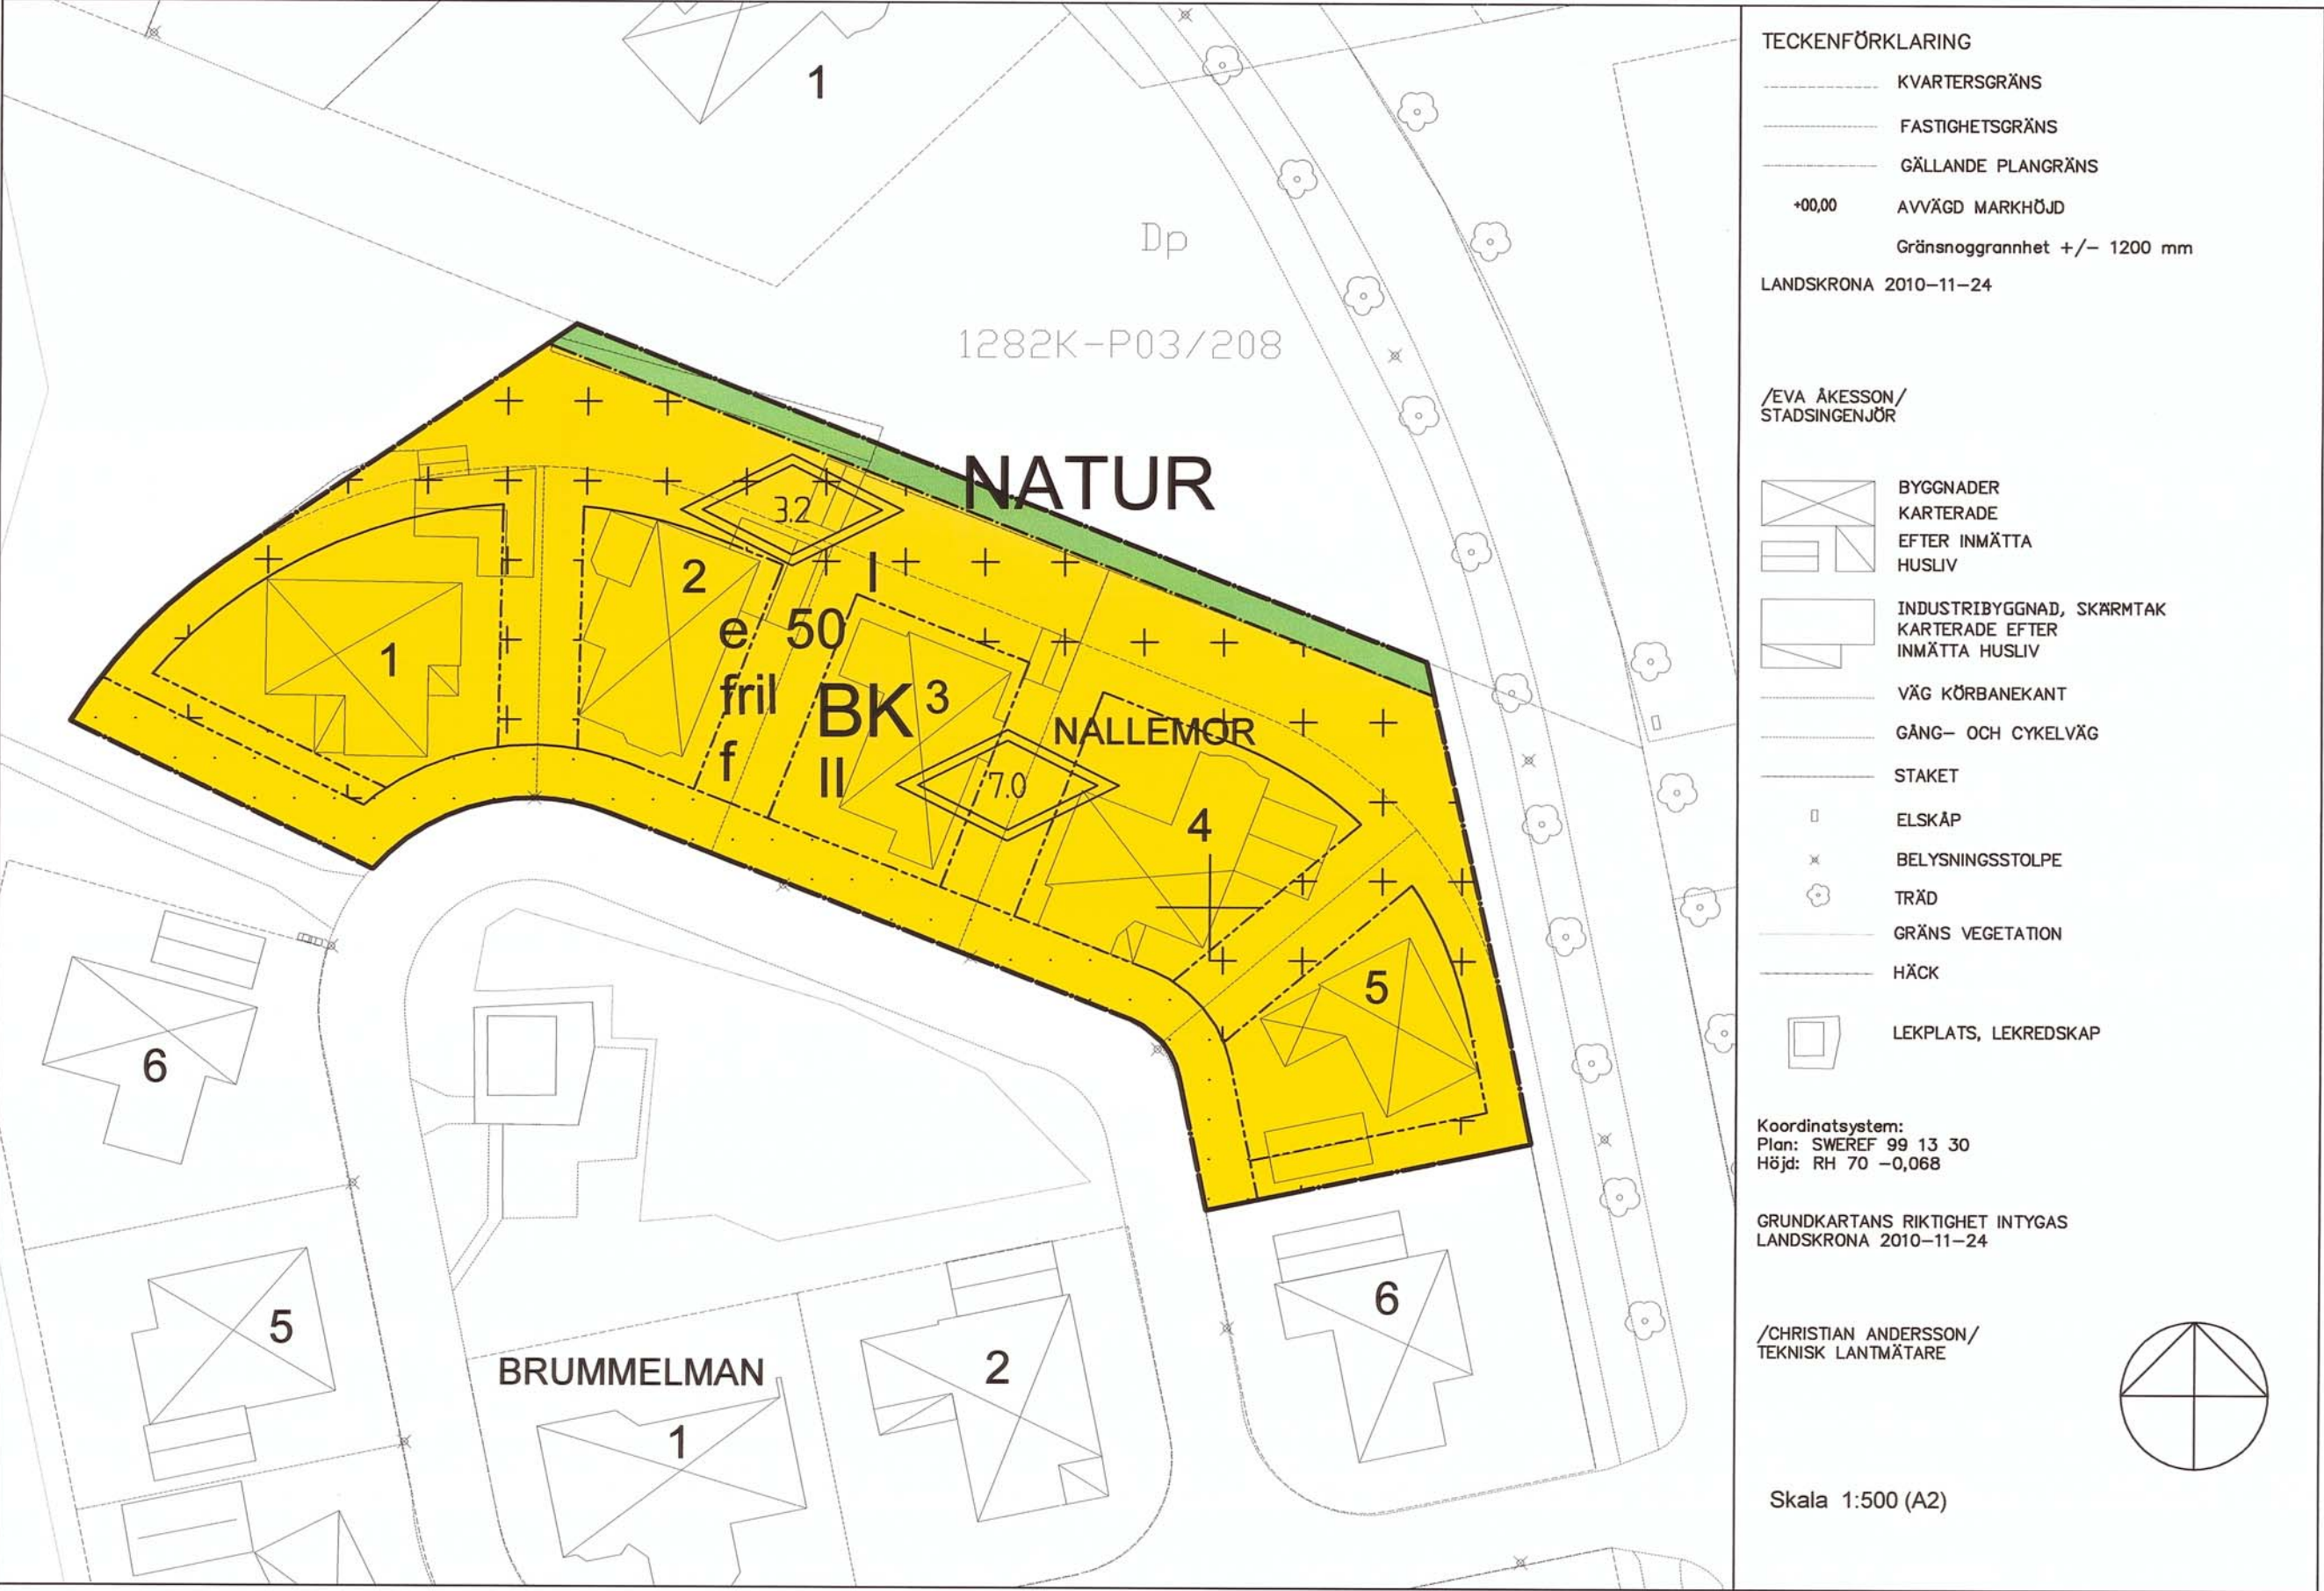

PLANBESTÄMMELSER

Följande gäller inom områden med nedanstående beteckningar. Endast angiven användning och utformning är tillåten. Bestämmelser utan beteckning gäller inom hela området.

GRÄNSER

- Detaljplanegräns
- Användningsgräns
- Egenskapsgräns

ANVÄNDNING AV MARK OCH VATTEN

Allmänna platser

- NATUR** Naturområde

Kvartersmark

- BK** Bostäder. Kontor får inredas till 25 % av byggnadsarean

UTNYTTJANDEGRAD/FASTIGHETSINDELNING

- e 00** Största byggnadsarea i procent av fastighetsarea

Garage, förråd och liknande, får ej överstiga 60 kvm på respektive tomtplats

BEGRÄNSNINGAR AV MARKENS BEBYGGANDE

- Marken får inte bebyggas
- Marken får endast bebyggas med uthus och garage

PLACERING, UTFORMNING, UTFÖRANDE

Utformning

- 00** Högsta totalhöjd i meter
- II** Högsta antal våningar
- fril** Endast friliggande hus


Utseende (ny bebyggelse)

- f** Huvuddelen av varje byggnads fasader skall utgöras av tegel alt. puts

ADMINISTRATIVA BESTÄMMELSER

Genomförandetiden är 5 år från den dag planen vinner laga kraft. Nyttjanderättsavtalen upphör att gälla inom planområdet den dag planen vinner laga kraft

ÖVERSIKTSKARTA

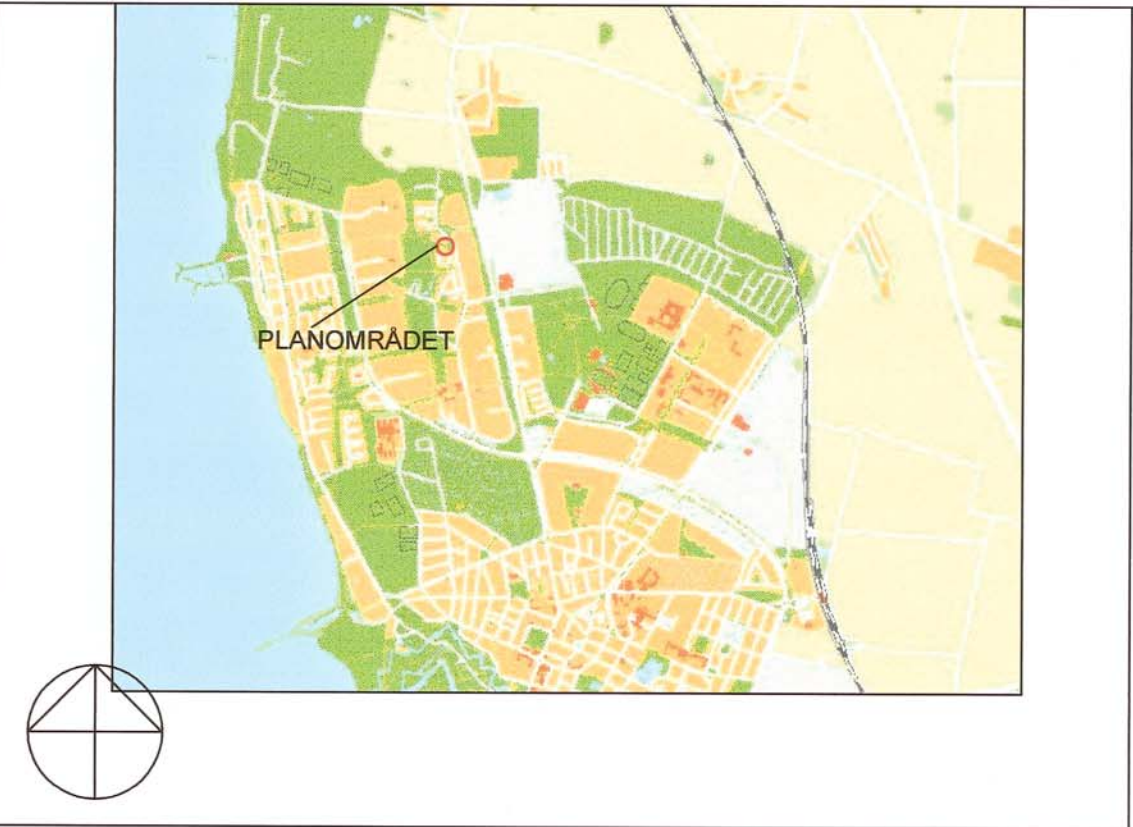

ILLUSTRATION



DETALJPLAN FÖR

del av Borstahusen 1:1, Nallemor 1 m. fl., Landskrona stad

UPPRÄTTAD AV STADSBYGGNADSFÖRVALTNINGEN
LANDSKRONA 2011-03-09

Joel Hedin
Joel Hedin
PLANARKITEKT

ANTAGEN AV BN
LAGA KRAFT
GENOMFÖRANDETID SLUTAR

Caroline Dahl
Caroline Dahl
TF. PLANCHEF

☐ SAMRÄDSHANDLING
☒ ANTAGANDEHANDLING