


PLANKARTA



ILLUSTRATIONSKARTA

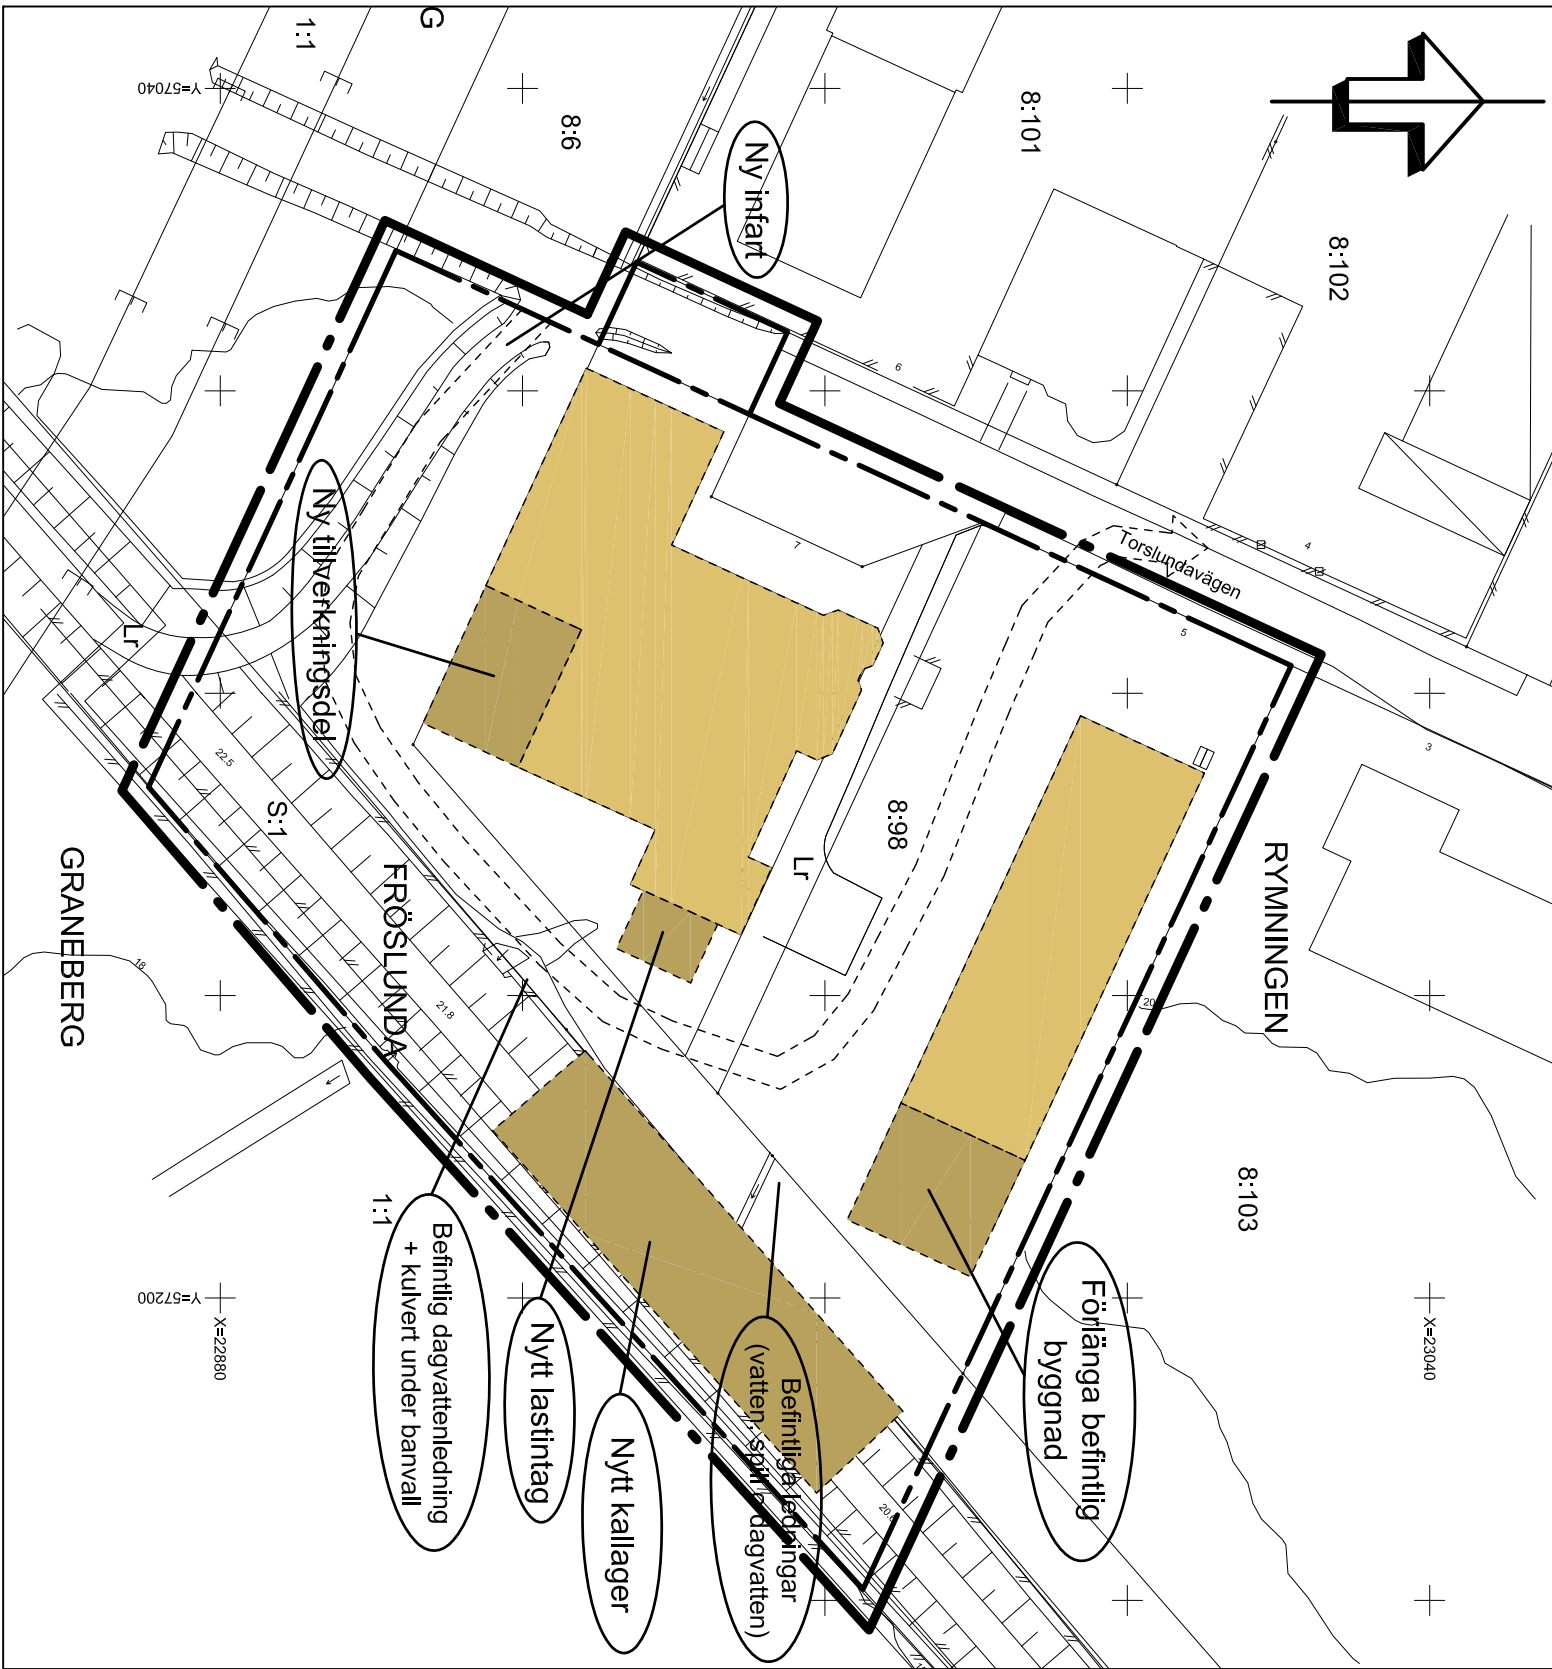

Översiktskarta som visar var planområdet ligger.
Copyright lantmateriet.

GRUNDKARTA

Över RYMININGEN 8:98 , Enköpings kommun
Upprättad från digital primärkarta 12-06-05

Bg:Ore
Mättningsingenjör

BETECKNINGAR

- Trakgräns
 - Fasthetsgräns
 - Nivåkurvor, 0,5 m ekvidans
 - Bostad- resp. uthus, huskiv
 - Bostad- resp. uthus, takkonkur
 - Skärmak resp. Transformationsstation
 - Staket resp häck
 - Lövträd resp. barrträd
 - Vägränt resp. kamsten
 - Sikt
 - Trakram
 - Registernummer 2:34
 - Marktyd
 - Rundstapunkt
 - Levningsstätt
- Koordinatsystem i plan: Enköpings lokala
Koordinatsystem i höjd: Rikets system R111900
Måtklass: II Skala 1:400

PLANBESTÄMMELSER

Följande gäller inom områden med nedanstående beteckningar. Endast angiven användning och utformning är tillåten. Bestämmelser utan beteckning gäller inom hela området.

GRÄNSER

- Detailplanegräns 3 meter utanför planområdet
- Användningsgräns
- Egenskapsgräns

ANVÄNDNING AV MARK OCH VATTEN

Allmän platsmark

LOKALGATA Lokaltrafik

Kvartermark

J Småindustri av icke störande karaktär

BEGRÄNSNINGAR AV MARKENS BEBYGGANDE

- Marken får inte bebyggas
- Marken skall vara tillgänglig för allmänna underjordiska ledningar
- Marken skall vara tillgänglig för utfart från angränsande fastigheter

PLACERING, UTFORMNING, UTFÖRANDE

Utformning

85 Högsta byggnadshöjd i meter

ADMINISTRATIVA BESTÄMMELSER

Genomförandetid

Genomförandetiden är 5 år från den dag planen vinner laga kraft.

Ändrad lovplikt, lov med villkor

m Bygglöv får inte ges för åtgärder som medför markarbeten förrän utredning och sanering av eventuella markföroreningar har gjorts.

ENKÖPINGS KOMMUN

Detailplan för

Rymningen 8:98 m.fl.

Enköpings kommun - normalt planförfarande

Upprättad 2012-06-01

Laga kraft

Genomförandetid

Diarienummer

Plannummer

Patrick Holm
Planavdelningschef

Karin Komstadus
Planarkitekt

Skala 1:1000

