


FÖRSLAG TILL BYGGNADSPLAN FÖR SANDA STURKÖ KOMMUN BLEKINGE LÄN

På grundval av en år 1960 av distriktslantmätaren Nils Johnson uppgjord grundkarta upprättat år 1961 å länsarkitektkontoret i Karlskrona

Reviderad 31/10 1961.

Samuel Främme *Christa Bengtson*

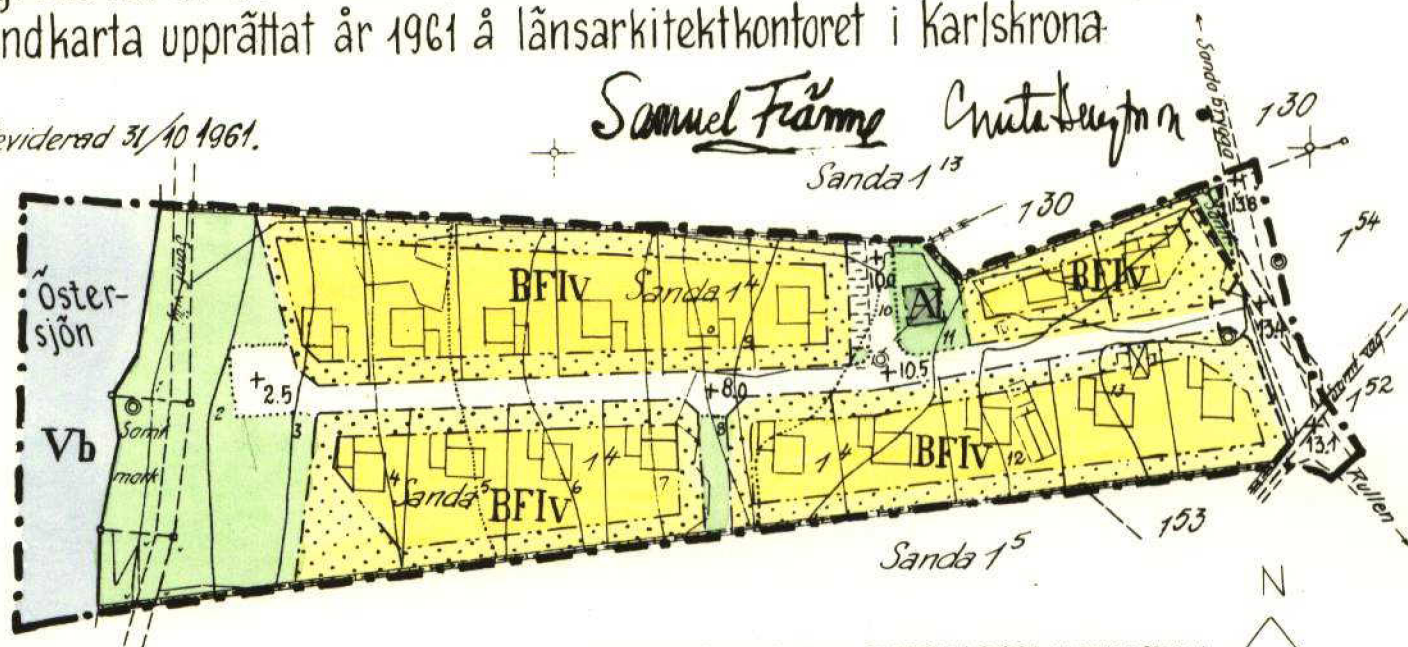

BETECKNINGAR TILL GRUNDKARTAN


- fastighetsgräns
- staket
- stenmur
- åkerkant
- väg
- nivåkurva
- ⊠ hus
- ⊙ stödpunkt
- gränspunkt
- rutnät
- 1^5 jordregisterbeteckning
- strandlinje

Att kommunalfullmäktige i Sturkö kommun antagit vidstående förslag till byggnadsplan vid sammanträde den 11 april 1962 betyder:

Sven A. Svensson
Kom. fullm. ordf.

BETECKNINGAR TILL BYGGNADSPLANEKARTAN

- byggnadsplane gräns
- gränslinje över vilken utfart för fordonstrafik ej må anordnas
- ändamålsområdesgräns
- bestämmelseområdesgräns
- gräns för allmän plats park eller annan illustrationslinje, ej avsedd att fastställas
- föreslagen fastighetsgräns, ej avsedd att fastställas
- föreslaget läge för nybyggnad ej avsett att fastställas
- allmän plats gata eller torg
- allmän plats park eller plantering
- A kvartersmark för allmänt ändamål
- BF kvartersmark för bostadsändamål i fristående byggnadssätt
- Vb vattenområde
- mark som icke får bebyggas
- IV antal våningar jämte vindsinredning
- uppställningsplats för motorfordon, ej avsedd att fastställas
- 8.0 väghöjd

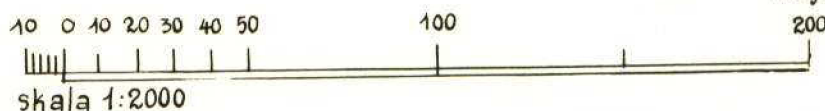

Jehom beslut denna dag, vilket till följd av stadgandet i 150 § tredje stycket byggnadslagen omedelbart vunnit laga kraft, har länsstyrelsen i Blekinge län fastställt på denna karta angivet byggnadsplaneförslag.

Karlskrona i landskansliet den 8 oktober 1962
På tjänstens vägnar:

Torsten Pira III G 2-18-62

J27/1962