


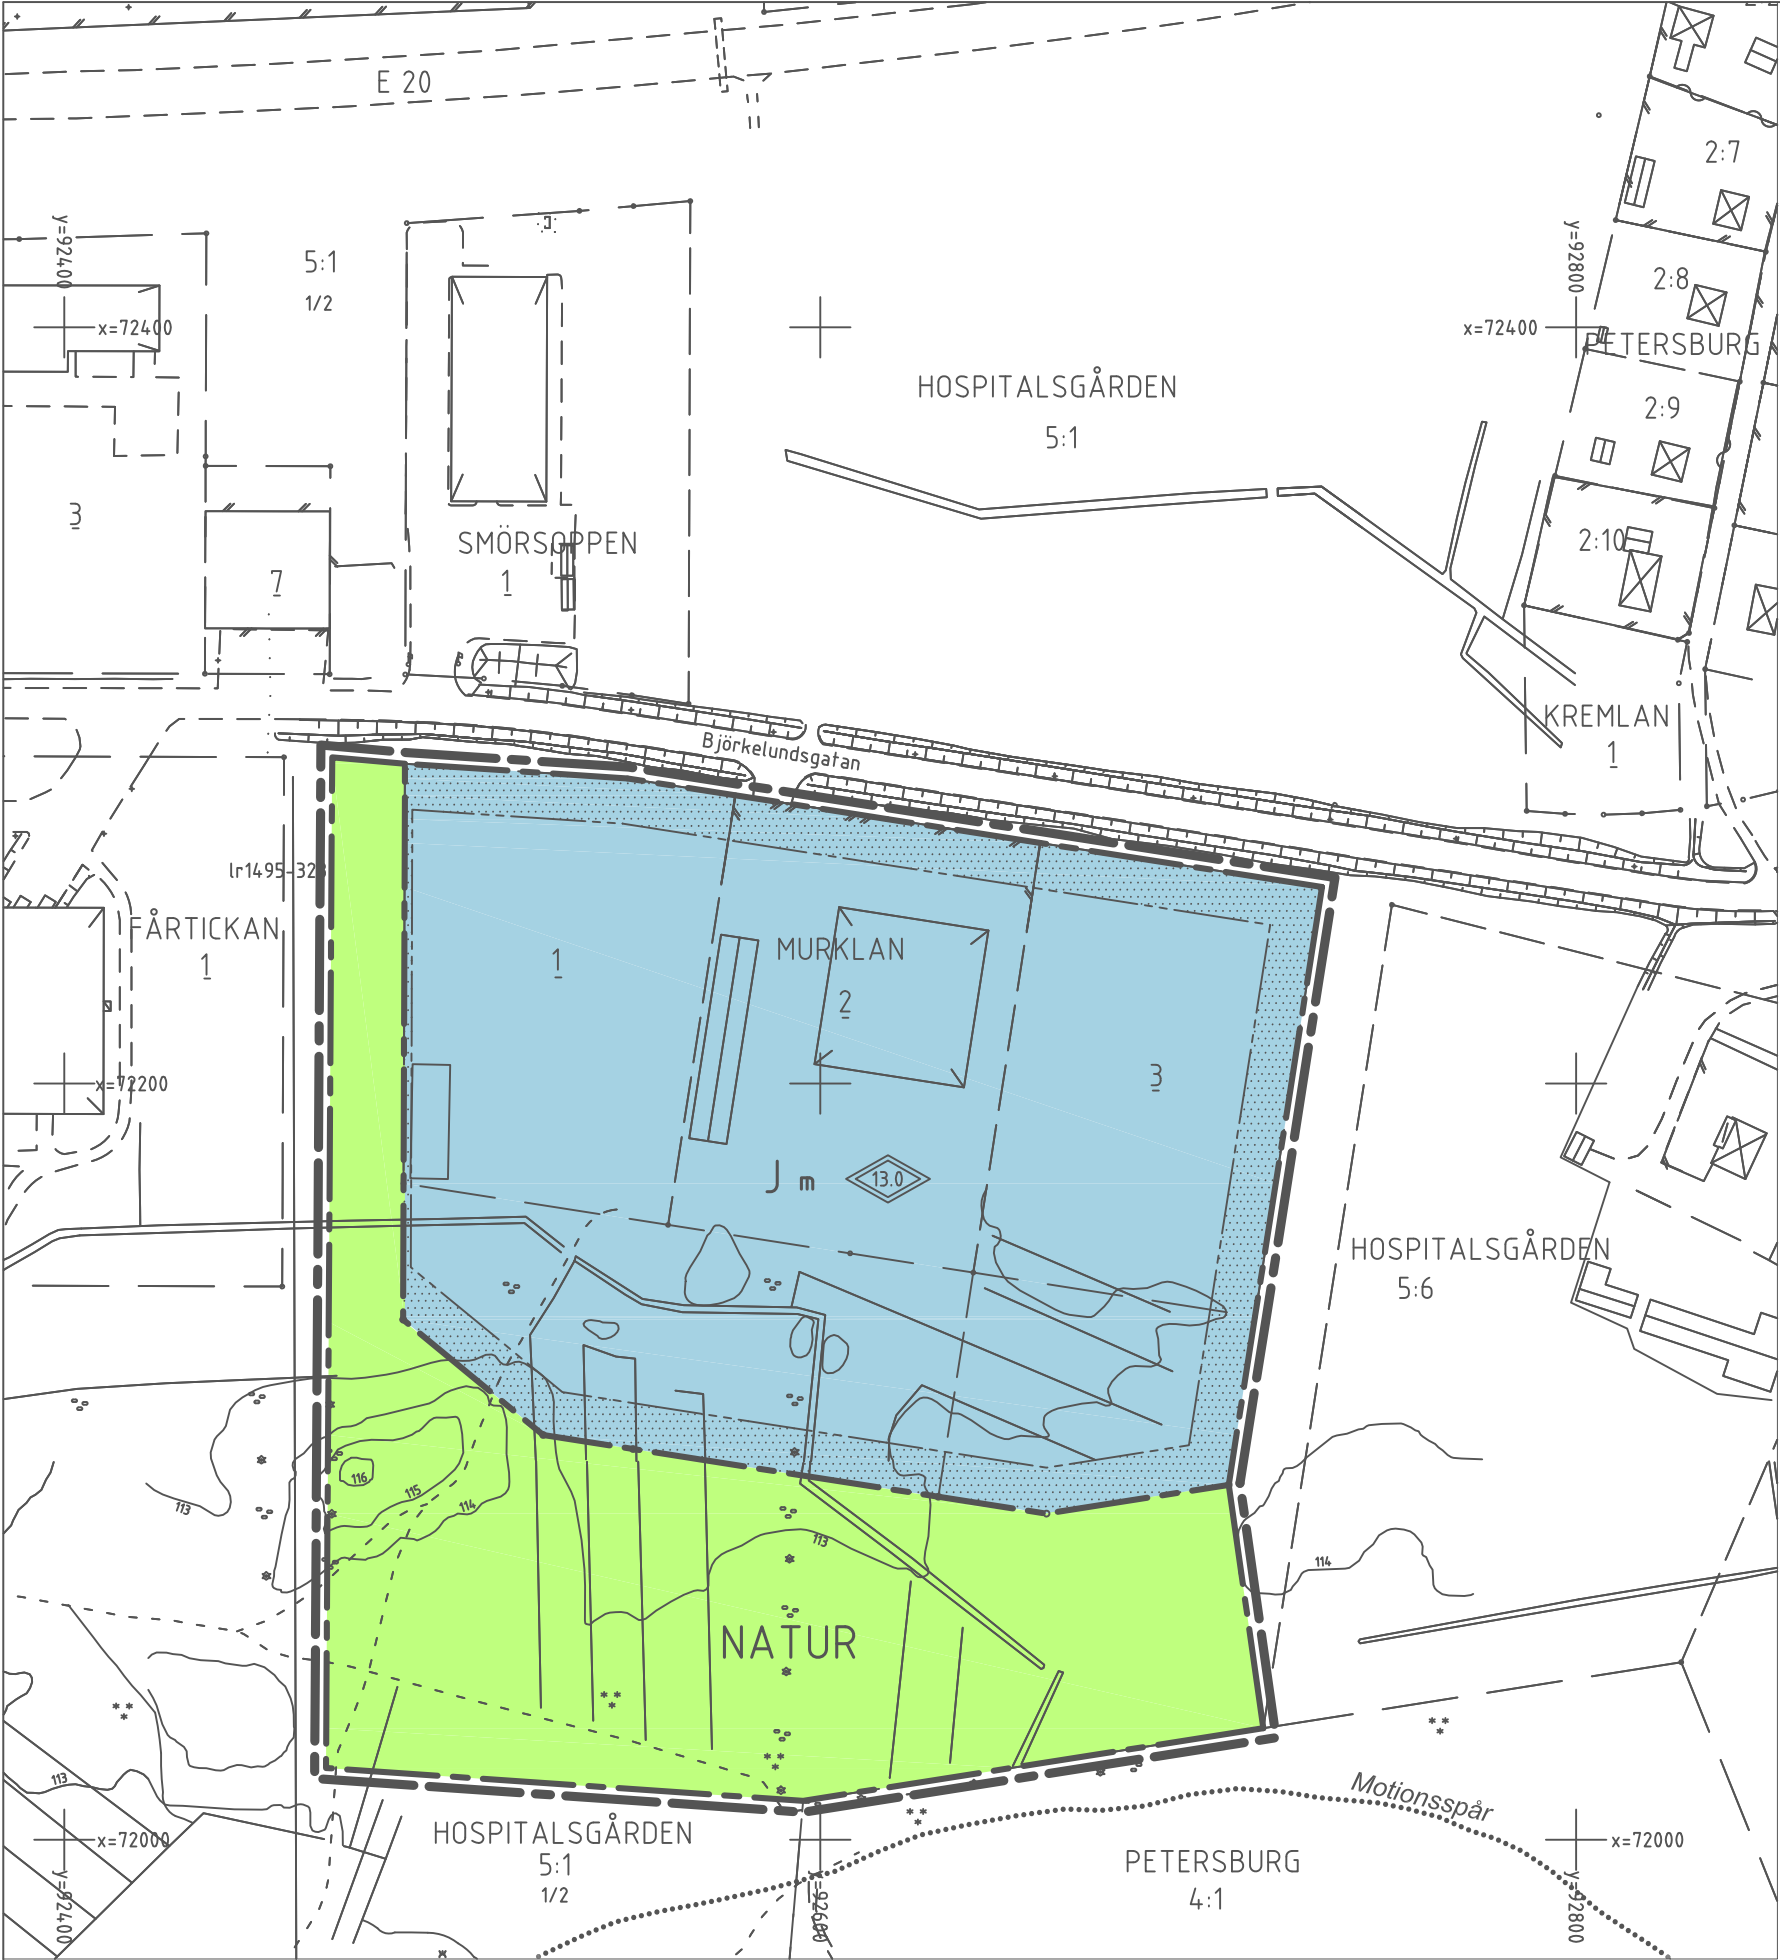

PLANKARTA

DETALJPLAN FÖR Utökning av kvarteret Murklan

I SKARA TÄTORT, SKARA KOMMUN
UPPRÄTTAD DEN 10 NOVEMBER 2008

ÖSTEN ANDERSSON
STADSARKITEKT

MARIE-ANNE ERIKSSON
FYSISK PLANERARE

Planbestämmelser

Följande gäller inom områden med nedanstående beteckningar. Där beteckning saknas gäller bestämmelsen inom hela planområdet. Endast angiven användning och utformning är tillåten.

GRÄNSBETECKNINGAR

- Linje på kartan ritad 3 mm utanför planområdets gräns.
- Användningsgräns
- Egenskapsgräns

MARKANVÄNDNING

Allmänna platser

NATUR Naturområde

Kvartersmark

J Industri

BEGRENSNINGAR AV MARKENS BEBYGGANDE

Marken får inte bebyggas.

PLACERING, UTFOMNING OCH UTSEENDE

Byggnads avstånd till fastighetsgräns får inte vara mindre än dess höjd och allra minst 4,5 meter.

10.0 Byggnadshöjd i meter.

13.0 Högsta totalhöjd i meter.

STÖRNINGSSKYDD

m Verksamheten får inte vara störande för omgivningen.

ADMINISTRATIVA BESTÄMMELSER

Genomförandetiden slutar tio år från den dag planen vunnit laga kraft.

ÖVRIGT

Grundkartan utgörs av utdrag ur Skara kommuns digitala primärkarta.

Antagen av samhällsbyggnadsnämnden den 8 december 2008.
Laga kraft den 8 januari 2009.