



GRUNDKARTANS BETECKNINGAR

- Gränspunkt, inlätt eller beräknad
- Gränspunkt, digitaliserad
- Fasthetsgräns
- 1. Registernummer för fastighet med kvartersnamn
- 11 Registernummer för fastighet med traktnamn
- Byggnad i allmänhet
- Ang- h- byg- beteckning eller opecifierad gränsyta
- Uthus med takkonstr resp husv
- Uthus med takkonstr resp husv
- Skärmtak
- Transformatorbyggnad
- Jordkällare
- Trappa
- Bassäng
- Färdvägstrum
- Staket
- Södnur
- Stenmur
- Häck
- Dike
- Sten
- Väg
- Järnväg, skärning bred
- Bro över vattendrag
- Vägrumma
- Agostagräns
- Kärr, moss eller sankmark
- Barrskog resp lövskog
- Enstaka träd
- Belysningsstolpe
- Stolpe
- Plattingspunkt
- Fjärrvärmeledning i mark
- Teleledning i mark
- Avväggt höjd
- Gällande höjd
- Höjdskurva med 1 meters elevationssteg
- Östare höjdsurva
- Koordinatsystem
- Höjdsystem
- Södertälje lokala
- Södertälje lokala

Grundkarta med fasthetsredovisning


upprättad 1997-01-27


Rolf Skoglund

Stadsingenjör




Skala 1:1000

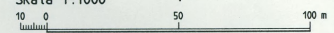

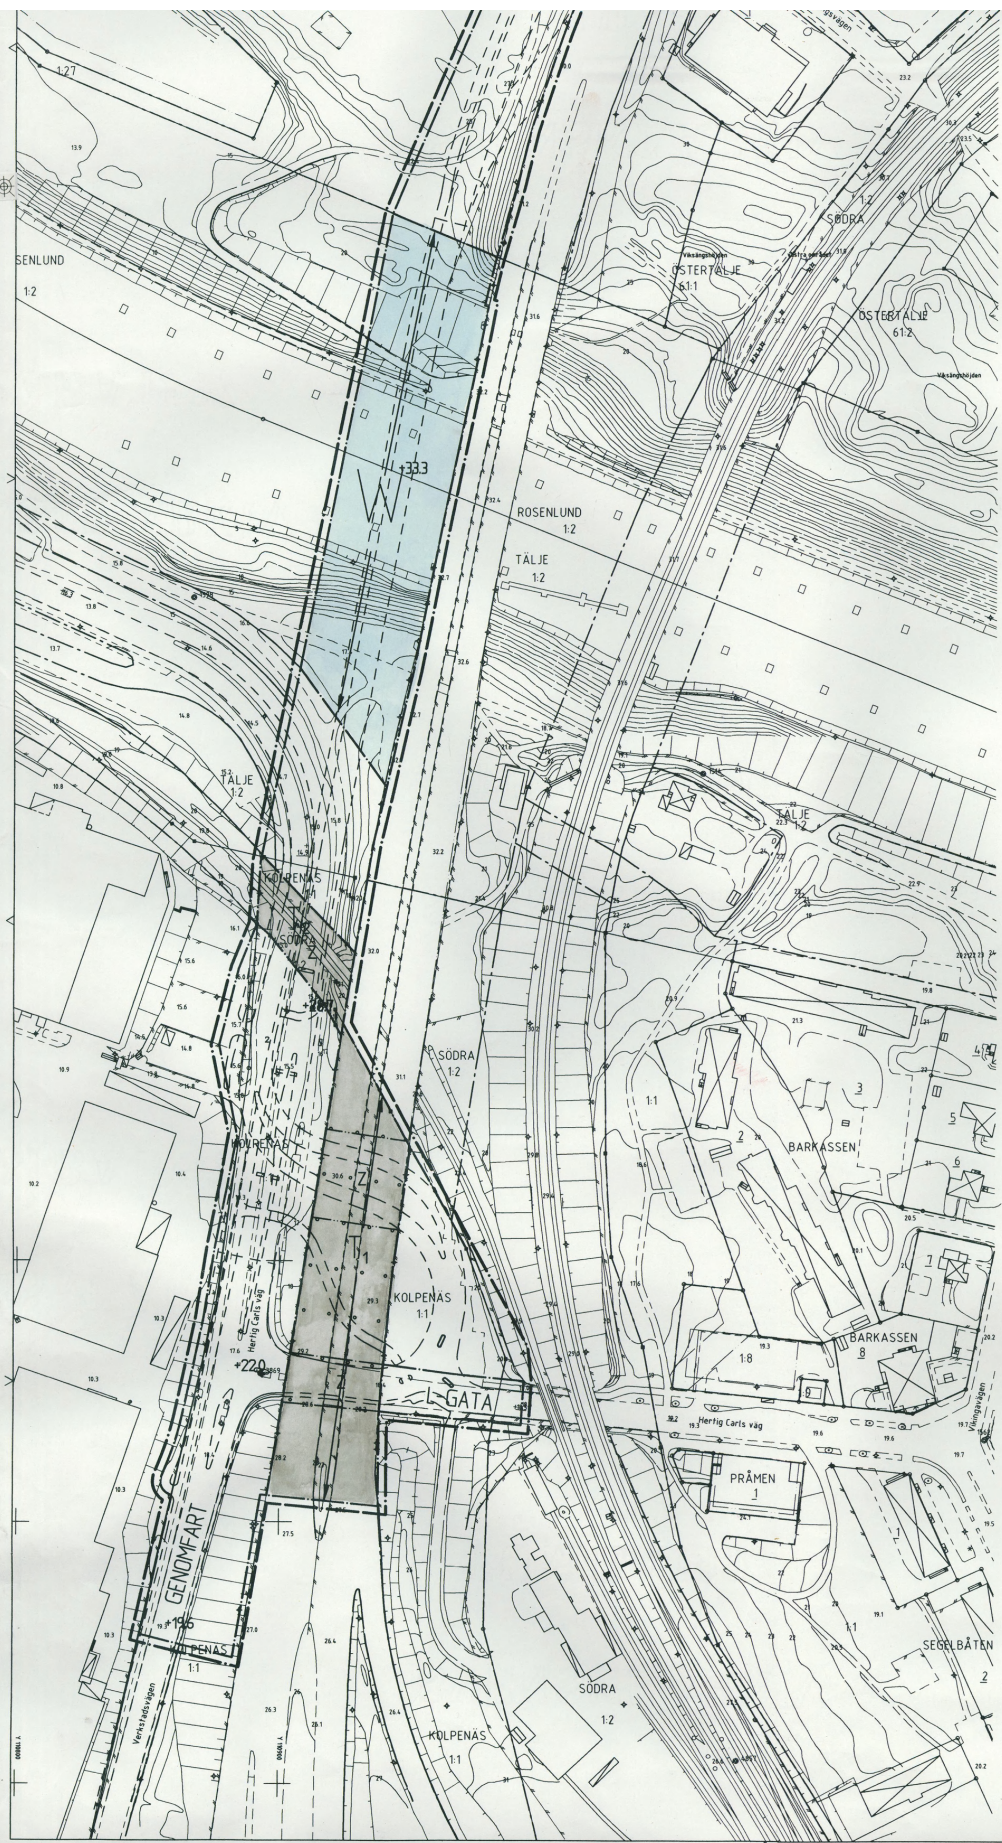

- | | |
|--|--|
| <ul style="list-style-type: none">Färdighetsgrän1 11Byggnad i allmänhetBostadshus med takkonur resp husivUthus med takkonur resp husivStamvägTransformatorbyggnadJordkällareTrappaBassängFärskvattenbrunnStaketStenmurStenmurHäckDikeSlätt | <ul style="list-style-type: none">Bro över vattendragVägrumnaAgostaggränsÄngs-, hag-, belesmark eller ospecifierad grönskaKärr, moss- eller sankmarkBarnskog resp lövskogEnkelrika fradBelysningsstolpeStolpePolygonpunktFjärrvärmledning i markTeleledning i mark0.0Anvägs höjdGällande höjdHöjdnur med 1 meters elevationsstegOskär höjdnurKoordinatsystemHöjdsystemSödertälje lokalaSödertälje lokala |
|--|--|

Grundkarta med fastighetsredovisning
upprättad 1997-01-17
R. Sjöberg
Rat Sjöberg
Södertälje

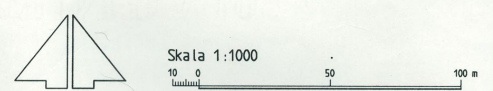

PLANKARTAN

GRÄNSBETECKNINGAR

- Linje ritad 3 millimeter utanför planområdet
- Användningsgrän
- Egenskapsgrän

PLANBESTÄMMELSER

Bestämmelser utan beteckning på kartan gäller inom hela planområdet. Endast angiven användning och utformning är tillåten.

ANVÄNDNING AV ALLMÄN PLATS

- GENOMFART Genomfartstrafik
- H-GATA Gata som ingår i huvudnätet
- L-GATA Gata som ingår i lokalnätet

UTFORMNING AV ALLMÄN PLATS

- +000.0 Föreskriven höjd över nollplanet

ANVÄNDNING AV KVARTERSMARK

- B Bostäder
- H Handel
- K Kontor
- S Skola
- Tr Motorvägstrafik
- Tr Järnvägstrafik

VATTENOMRÅDEN

- W Område för kanaltrafik som får överbyggas med bro

BEGRÄNSNING AV MARKENS BEBYGGANDE

- Marken får inte bebyggas
- Marken får endast bebyggas med uthus och garage
- u Marken skall vara tillgänglig för allmänna underjordiska ledningar
- z Marken skall vara tillgänglig för allmän körtrafik

MARKENS ANORDNANDE

- Uttart för inte anordnas

PLACERING, UTFORMNING, UTFÖRANDE

- II Högsta antal våningar
- 0.0 Byggnadshöjd

STÖRNINGSSKYDD

- plank 00 Bullerplank skall anordnas till en höjd av xx meter

ADMINISTRATIVA BESTÄMMELSER

Genomförandebestämmelser är femton år, räknat från och med dagen efter att planen har vunnit laga kraft.

ANTAGEN AV KOMMUNFULLMÄKTIGE
1998-06-15 § 102
PLANEN HAR VUNNIT LAGA KRAFT 1998-07-14
På tjänstens vägar
Bengt Åhrén
Bengt Åhrén

Detaljplan för
VIKSÄNGSLEDEN/SALTSJÖBRON MM
inom PERSHAGEN/SÖDRA och ÖSTERTÄLJE
i Södertälje

Upprättad på miljö- och stadsbyggnadsförvaltningen i Södertälje 1997-11-25

Uno Dahlén Uno Dahlén Miljö- och stadsbyggnadsdirektör
Bengt Åhrén Bengt Åhrén Planchef
Kent Edström Kent Edström Arkitekt
0181K-P 1219 C