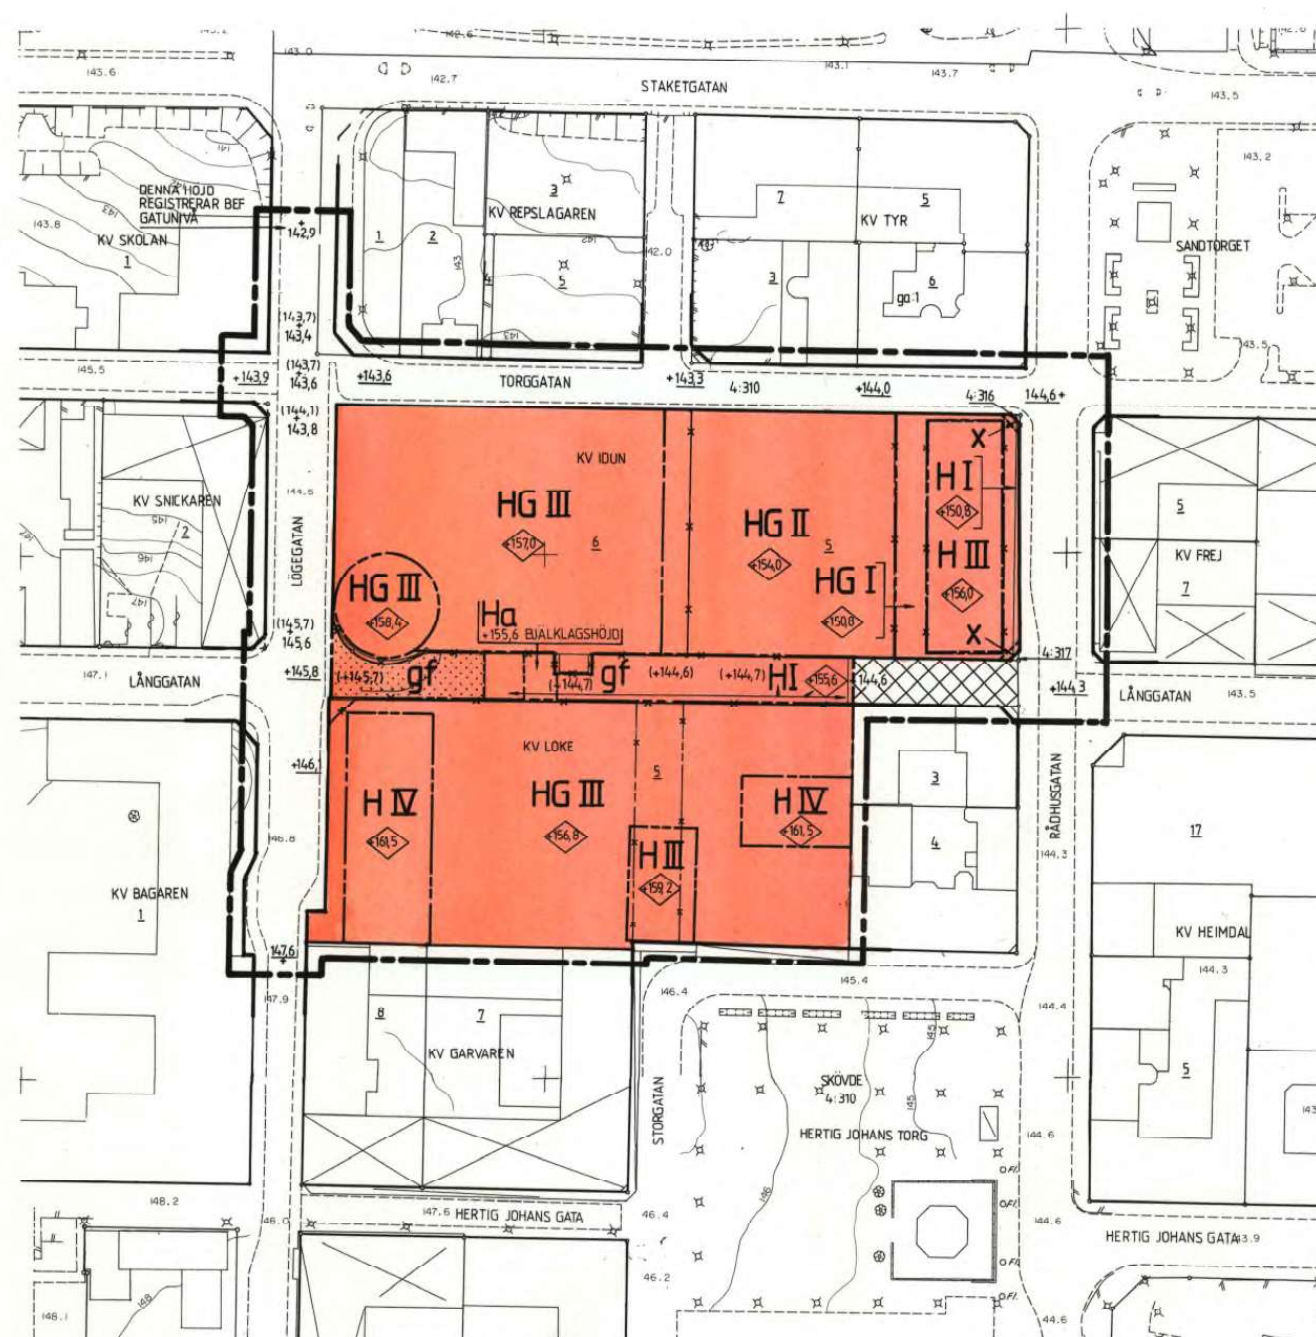


Kv IDUN och LOKE mm

Skövde centralort, Skövde kommun, Skaraborgs län

 
 
 
 
 
Förslag till ändring av stadsplan

Upprättat 1986-06-25


Rikard Hagerberg
Stadsbyggnadschef
Inger Holm
Planingenjör

BETECKNINGAR

GRUNDKARTA

-  Områdesgräns sammanfallande med fastighetsgräns
 -  Fastighetsgräns
 -  Kantsten
 -  Staket
 -  Mur
 -  Häck
 -  Stänt
 -  Belysningsstolpe, lövträd, rutnätspunkt
 -  Byggnader
 -  Fastighetsbeteckningar
- IDUN 6, 4:310
GRUNDKARTA: MÄTKLASS II, KOORDINATSYSTEM: SKÖVDES, HÖJDSYSTEM: RH 00,
BYGGNADERNAS BEGRÄNSNINGSLINJER: HUSLIV

STADSPANEKARTA

A. GRÄNSBETECKNINGAR

-  Stadsplanegräns belägen 3 m utanför fastställelseområdet
-  Gällande områdesgräns avsedd att behållas
-  utgå
-  tillika fastighetsgräns avsedd att utgå
-  Bestämelsegräns
-  Områdesgräns
-  Gällande bestämmelsegräns avsedd att utgå

B. OMRÅDESBETECKNINGAR

 
 
Allmän plats

-  Gata

Byggnadskvarter

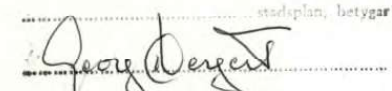
-  H Handel
-  Ha Kör- och gångförbindelse i ett övre plan
-  HG Handels- och garageändamål

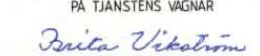
C. ÖVRIGA BETECKNINGAR AVSEDDA ATT FASTSTÄLLAS

-  Mark som inte får bebyggas
-  x Mark tillgänglig för allmän gångtrafik
-  gf - - - - - gemensam förbindelseled
-  +0.0 Gällande gatuhöjd
-  (+0.0) - - - - - avsedd att utgå
-  +0.0 Gatuhöjd
-  I, II Antal våningar
-  -0.0 Byggnadshöjd räknad från grundkartans nollplan
-  +155.6 Bjälklagshöjd, anges speciellt

D. ILLUSTRATION

-  Gågata

Genom lga kraftfullt beslut den
2 februari 1987 fastställt
länstyrelsen i Skaraborgs län å denna karta skild-
liggjord ändring av
stadsplan, betygat

Georg Hagerberg

TILLHÖR BYGGNADSNÄMNDENS I SKÖVDE
BESLUT DEN 16/10 1986 § 491 BETYGAR
PÅ TJÄNSTENS VAGNAR

BYGGNADSNÄMNDENS SEKRETERARE

TILLHÖR KOMMUNFULLMÄKTIGES I SKÖVDE
BESLUT DEN 24 NOV 1986 § 220 BETYGAR
PÅ TJÄNSTENS VAGNAR

KOMMUNFULLMÄKTIGES SEKRETERARE

SKALA 1:1000

