

Förslag

till ändring i en av länsstyrelsen den 9 juni 1955 fastställd byggnadsplan för, bland annat, del av Nederöns by (del av Bonäsplanen) i Arnäs socken och kommun, Västerbottens län.

Örnsköldsvik, i maj 1959.

K. J. Gundström,
distriktslantmätare.

Skala 1:1000.


Tillhör Arnäs kommunalfullmäktiges beslut den 17 mars 1961, § 6, rörande ändring av byggnadsplanen för bl.a. Nederöns by (Bonäsplanen).

Bestyrkes i tjänsten:
Sture Svedberg
kommunalkamrer

År 1961... den 14 december
blev den å denna karta upptagna ändring i byggnadsplan av länsstyrelsen i Västerbottens län godkänd, vilket beslut, då klagan däremot till följd av stadgandet i 150 § 3 st. byggnadslagen den 30 juni 1947 ej må föras, vunnit laga kraft, betygar; Härnösand i landskansliet som ovan.

På tjänstens vägnar

O. Lundberg

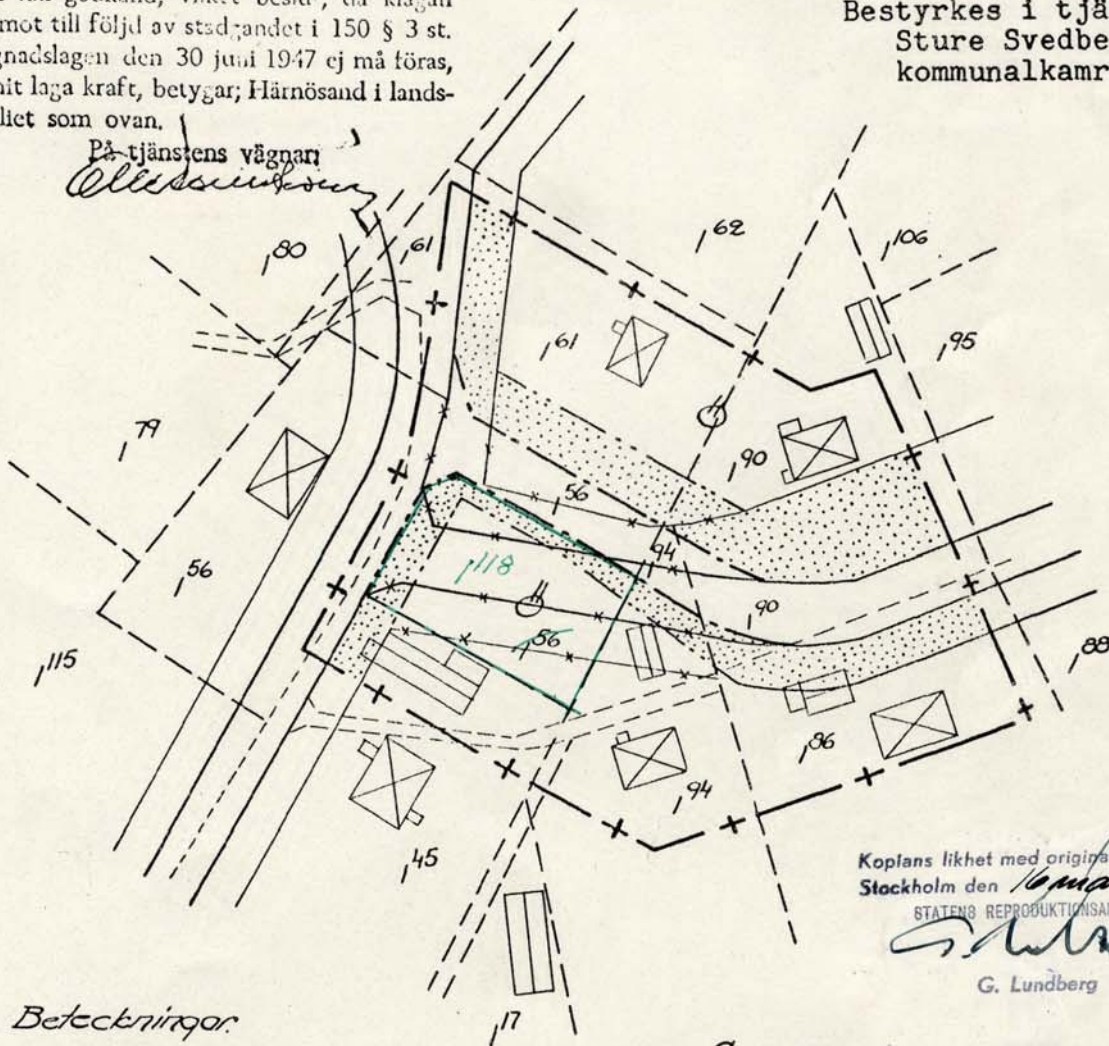

Kopians likhet med originalet betygas
Stockholm den 16 mars 1962.
STATENS REPRODUKTIONSANSTALT

G. Lundberg

Beteckningar.

Byggnadsplanen:

— + — gräns för planändringsområde


— — — — — föreslagen områdesgräns.

— · — · — · — bestämmelsegräns.

mark som ej för bebyggas

gällande gränser avsedda att bibehållas.

gällande gränser, avsedda att utgå

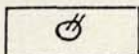

mark för öppen bostadsbebyggelse.

Grundkartan:

— — — — — fastighetsgräns.

==== väg

bostadshus.

uthus.

56 registernummerna.