


St. 197 1683K
L 19

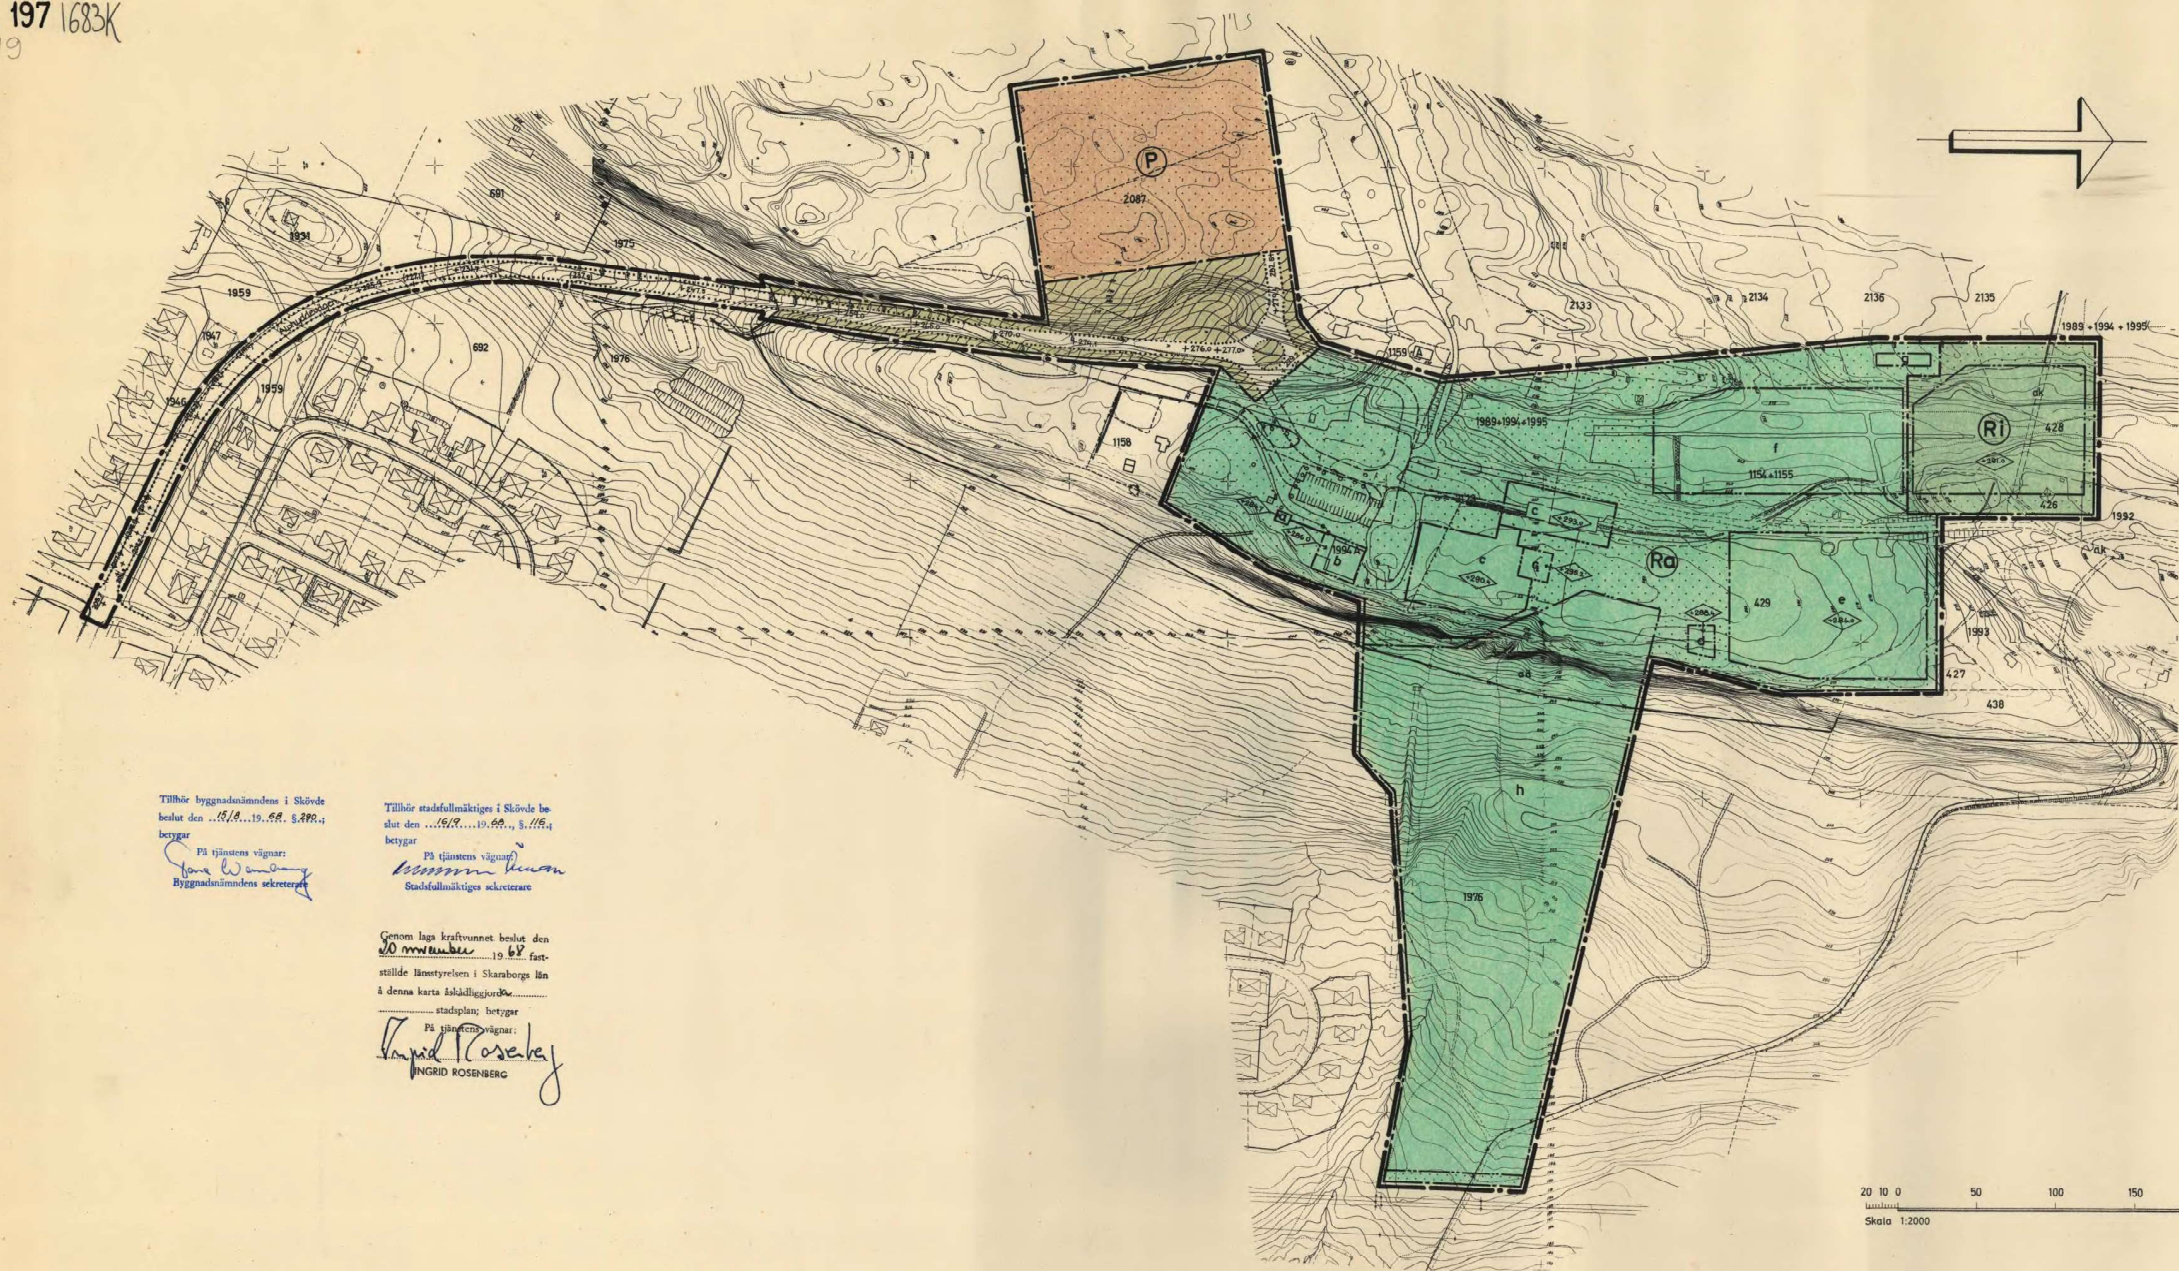

Tillhör byggnadsnämndens i Skövde beslut den 19/8 1968, s. 280, betyg

På tjänstens vägnar:
Jon Wänberg
Byggnadsnämndens sekreterare

Tillhör stadsfullmäktiges i Skövde beslut den 19/8 1968, s. 118, betyg

På tjänstens vägnar:
Wimmar Kinn
Stadsfullmäktiges sekreterare

Genom laga krafttrunnet beslut den 20 november 1968 fastställdes linestyrelsen i Skaraborgs län i denna karta följande jordbruk

stadplan, betyg
På tjänstens vägnar:
Rapil Rosenberg
INGRID ROSENBERG

Förslag till stadsplan för
område vid **ALPHYDDAN** m.m.
i **SKÖVDE**

upprättat den 19 juni 1968

Rikard Hagerberg
Rikard Hagerberg
stadsplanarkitekt

ORIGINAL

GRUNDKARTA

- gällande kvartersgräns
- fastighetsgräns
- annan gräns
- bostadshus resp. annan byggnad
- staket
- häck
- stenmur
- stodmur
- kraftledning
- väg
- skärning eller bank
- nivåkurvor
- fastighetsbeteckningar
- ruttningspunkt

STADSPLANEKARTA

A. GRÄNSBETECKNINGAR

- linje belägen tre meter utanför det område som förslaget avser
- gällande plangräns, avsedd att utgå
- föreslagen gräns för ändamålsområde
- föreslagen gräns för bestämmelseområde
- gränslinjer ej avsedda att fastställas

B. OMRÅDESBETECKNINGAR

Allmän plats

- gata
- park
- gällande gatuhöjd, avsedd att bibehållas
- gällande gatuhöjd, avsedd att utgå
- föreslagen gatuhöjd

Specialområden

- (Ra) område för fritids-, idrotts- och rekreationsändamål
- (Ri) område för idrottsändamål
- (P) område för parkeringsändamål
- a del av specialområde, avsett för bostadsändamål
- b serverings-, samlings- och omklädningslokaler
- c hotell-, restaurang- och samlingslokaler samt lokaler för hälsa- och sjukvård
- d kyrkligt ändamål
- e friluftsbad
- f lek- och bollplaner m.m.
- g transformatorstation samt kylanläggning
- h skidsport samt skidliftar

Grundkartan upprättad av

Gösta Pellbäck
Gösta Pellbäck
stadsingenjör

20 10 0 50 100 150 200
Skala 1:2000