

FÖRSLAG TILL BYGGNADSPLAN FÖR DEL AV
EVlinge 1² I LINGÅRÖ SOCKEN AV
STOCKHOLMS LÄN.
UPPRÄTTAT 1 DECEMBER 1947 AV

Kurt Hollström
ARKITEKT SAR

Kopierat efter originalen
Stockholm den 17/12/47 1847
STATENS REPRODUKTIONSBOKFÖRLAG
H. G. G. G.



BETECKNINGAR FÖR FÖRESLAGNA FÖRHÅLLANDEN


- GRÄNS FÖR BYGGNADSPLAN
- OMRÅDESGRÄNS
- BESTÄMMELSEGRÄNS
- GRÄNS MELLAN ALLMÄN PLATS OCH VÄG, EJ ANSEDD ATT FASTSTÄLLAS
- TOMTEGRÄNS, EJ ANSEDD ATT FASTSTÄLLAS
- MARK FÖR BOSTADSÄNDAMÅL
- MARK SOM EJ FÖR BEBYGGAS
- LEDNINGSMARK
- ALLMÄN PLATS, VÄG
- ALLMÄN PLATS, PARK
- BYGGNADSPÅS EJ ANSEDD ATT FASTSTÄLLAS
- VÄGLINJNING INEDÅT I PILENS RIKTNING
- ANTAL VÄNINGAR
- VINDVÄNING UTÖVER STADGAT VÄNINGANTAL
- VATTENOMRÅDE

BETECKNINGAR FÖR BEFINTLIGA FÖRHÅLLANDEN

- FASTIGHETSGRÄNS
- NIVÅKURVOR
- VÄG
- STIG
- SÄNKMARK
- ÄNG
- ÄCKERKONTUR
- DIKE
- POLYGONPUNKT
- FASTIGHETSNUMMER
- ELEKTRISK LEDNING
- BYGGNADER

STOKKARTEN UPPRÄTTAD AV DISTRIKTSANTVÄRTARE C. A. VILDE.

SKALA 1:2000

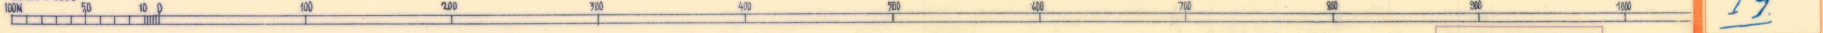

J. Långslydens beslut angående linje. Värket numr. icke ingår i planförslaget som förklarats

År 1949 den 17 mars fastställdes denna byggnadsplan på stifts kungl. Maj:tes befallningshuvudens beslut samma dag utvisat betyg, Stockholm & landskapsläst som ovan. På tjänstens vägnar: Olof Ljungström

PLANERINGSKONTORET