


108-76

FÖRSLAG TILL ÄNDRING
STADSPLAN FÖR NORRA DELEN AV
STORÅNGSOMRÅDET
I KLIPPANS SAMHÄLLE OCH KOMMUN
KRISTIANSTADS LÄN
KLIPPAN 1 OKTOBER 1975



JOHAN MOGENSEN
STADSARKITEKT

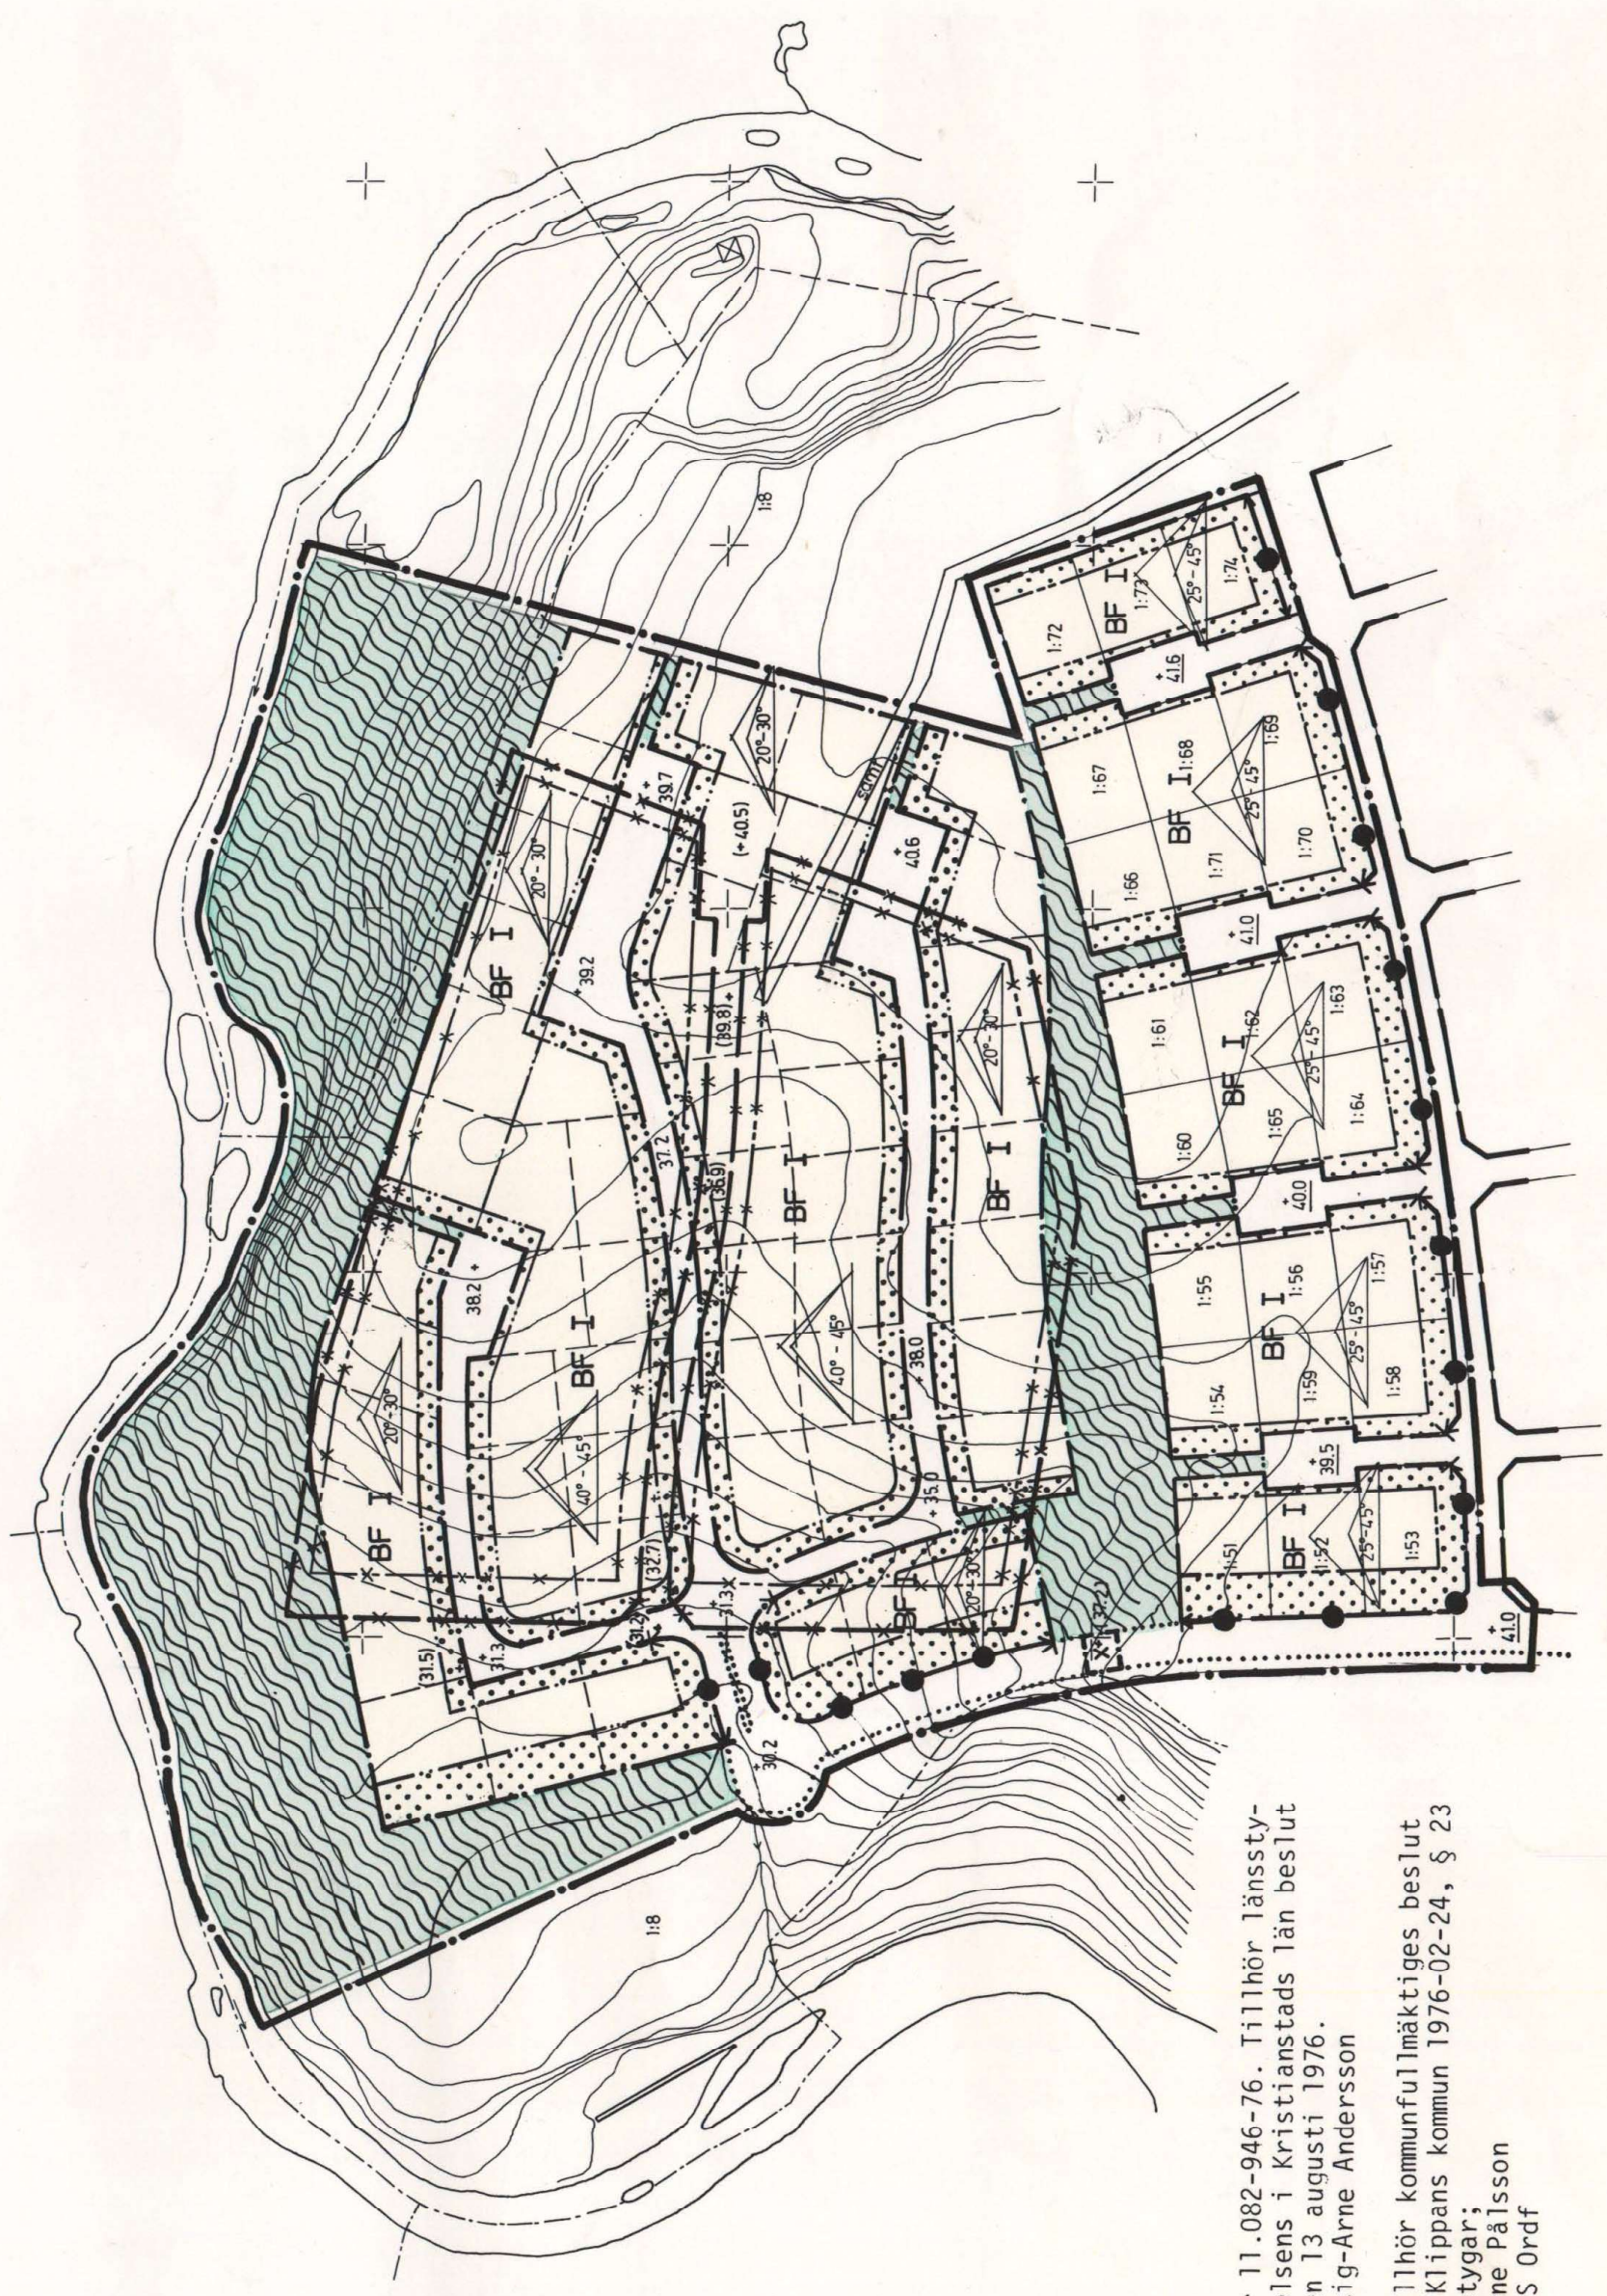

Nr 11.082-946-76. Tillhör länsstyrelsens i Kristianstads län beslut den 13 augusti 1976.
Stig-Arne Andersson

Tillhör kommunfullmäktiges beslut i Klippans kommun 1976-02-24, § 23
Betygar;
Arne Pålsson
K S Ordf

- BETECKNINGAR**
- GRÄNSBETECKNINGAR**
- STADSPLANEGRÄNS BELÄGEN 3M UTANFÖR PLANLAGT OMRÅDE
 - GÄLLANDE OMRÅDESGRÄNS AVSEDD ATT BIBEHÅLLAS
 - GÄLLANDE BESTÄMMELSEGRÄNS AVSEDD ATT BIBEHÅLLAS
 - GÄLLANDE OMRÅDESGRÄNS AVSEDD ATT UTGÅ
 - GÄLLANDE BESTÄMMELSEGRÄNS AVSEDD ATT UTGÅ
 - OMRÅDESGRÄNS
 - BESTÄMMELSEGRÄNS
 - FÖRBUD MOT UTFART MED STÄNGSELSKYLDIGHET
 - TVÄRSTRECK MED PIL MARKERAR FÖRBUDETS SLUT
 - GRÄNSLINJER EJ AVSEDDA ATT FASTSTÄLLAS
- OMRÅDESBETECKNINGAR**
- ALLMÄN PLATS
 - GATA ELLER TORG
 - PARK ELLER PLANTERING
 - BYGGNADSKVARTER
 - BF
 - OMRÅDE FÖR BOSTADSÄNDAMÅL, FRISTÅENDE HUS
 - ÖVRIGA BETECKNINGAR
 - MARK SOM ICKE FÅR BEBYGGAS
 - ANTAL VÄNINGAR
 - GÄLLANDE GATUHÖJD
 - GÄLLANDE GATUHÖJD AVSEDD ATT UTGÅ
 - GATUHÖJD
 - MIN TAKLUTNING RESP MAX TAKLUTNING
 - MARK TILLGÄNGLIG FÖR ALLMÄN GÅNGTRAFIK

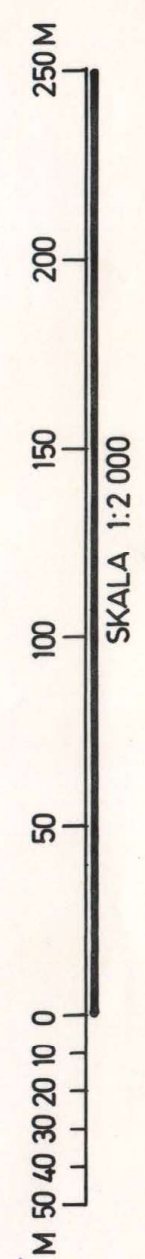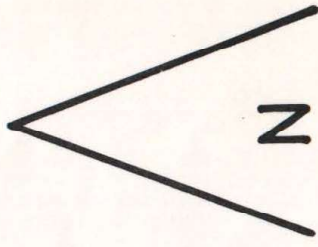

Kopias ikkhet med originalet bekrästa.
Stockholm den 2/2 1976
Liberartor
G. Lundberg

Klippan 103176