


X=115 100

X=115 000

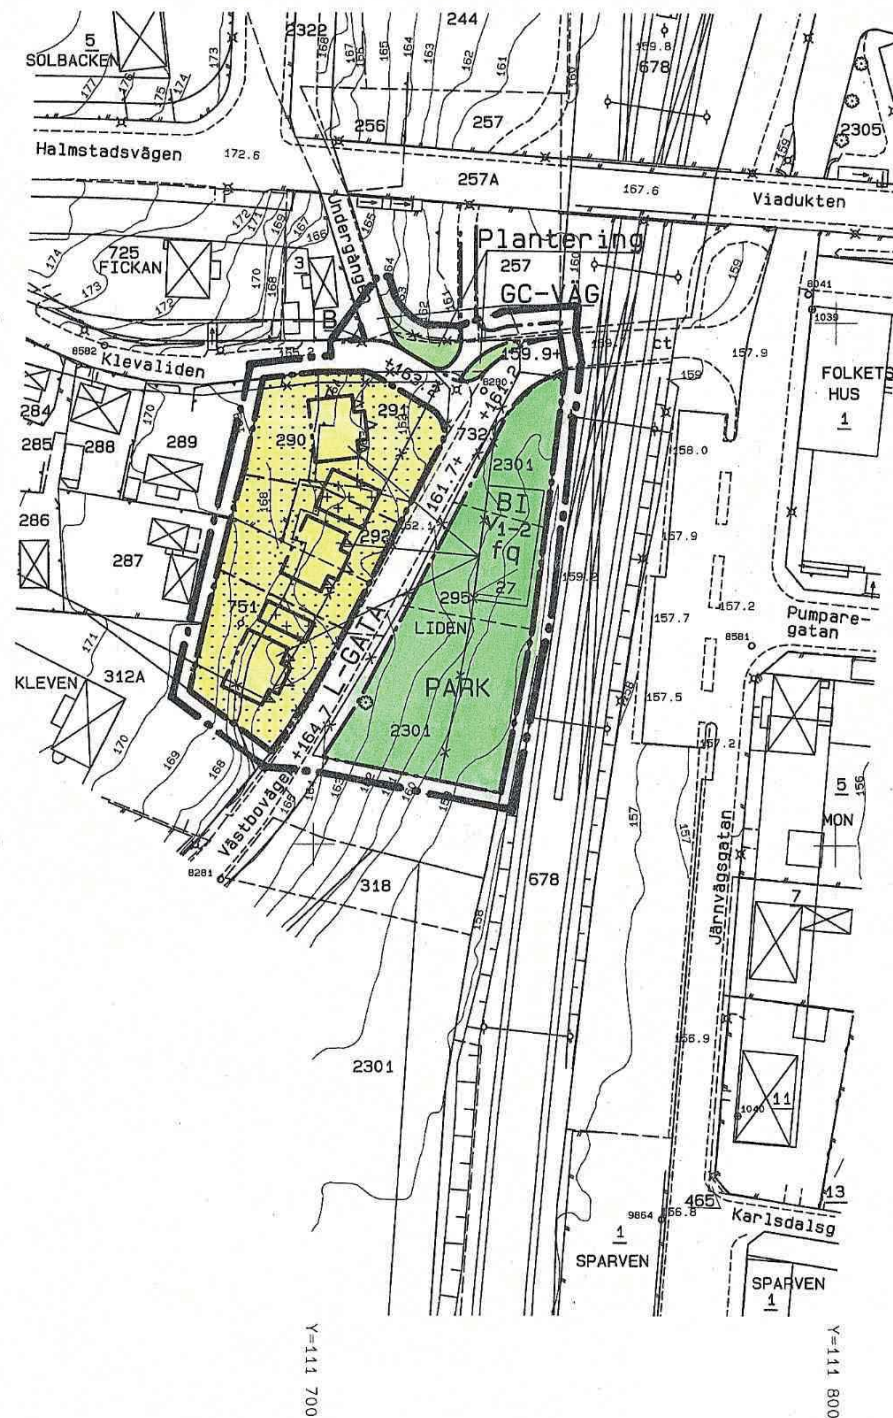

GRUNDKARTAN

---	FASTIGHETSGRÄNS
0000 00 nn	FASTIGHETSBECKNINGAR
FICKAN	KVARTERSNAMN
Klevaliden	GATUNAMN
[Symbol]	BEFINTLIGA BYGGNADER (HUSLIV)
[Symbol]	JORDKÄLLARE
---	MARKKONTURER
---	STAKET
---	STÖDMUR
---	MUR
---	JÄRNVÄGSSPÅR
---	SLÄNT
---	LEDNING
x	LYKTSTOLPE
*	TRÄD
o 0000	POLYGONPUNKT
o 0000	HÖJDFIXPUNKT
+	RUTNÄTSPUNKT
000.0	BEFINTLIG MARKHÖJD
000	NIVÅKURVOR

GRUNDKARTAN UPPRÄTTAD GENOM UTDRAG UR VÄRNAMO KOMMUNS PRIMÄRKARTVERK UPPRÄTTAT ÅREN 1970-1991, MÄTKLASS II, VÄRNAMO KOORDINATSYSTEM, NOLLPLAN RH70 +0.379 M. FASTIGHETSREDOVISNINGEN AKTUELL 1991-10-15 VÄRNAMO KOMMUNS STADSBYGGNADSKONTOR

Ulf Östberg
MÄTNINGSCHIEF

GRÄNSBETECKNINGAR

---	LINJE RITAD 3 M UTANFÖR PLANOMRÅDETS GRÄNS
---	GÄLLANDE PLANGRÄNS
---	ANVÄNDNINGSGRÄNS
---	EGENSKAPSGRÄNS
x	UTGÅENDE PLANGRÄNS
---	ILLUSTRATIONSLINJE

F 265

PLANBESTÄMMELSER

INOM OMRÅDEN MED NEDANSTÄENDE BETECKNING ÄR ENDAST ANGIVEN ANVÄNDNING OCH UTFORMNING TILLÅTEN. DÄR BETECKNING SAKNAS GÄLLER BESTÄMMELSEN HELA PLANOMRÅDET.

ANVÄNDNING AV ALLMÄNNA PLATSER

L-GATA	GATA SOM INGÅR I LOKALNÄTET
PARK	ANLAGD PARK
GC-VÄG	GÅNG- OCH CYKELVÄG

ANVÄNDNING AV KVARTERSMARK

B	BOSTÄDER
---	----------

UTFORMNING AV ALLMÄNNA PLATSER

+0.0	FÖRESKRIVEN HÖJD ÖVER NOLLPLANET
PLANTERING	GATUPLANTERING

BEGRÄNSNING AV MARKENS BEBYGGANDE

---	MARKEN FÅR INTE BEBYGGAS
+	MARKEN FÅR ENDAST BEBYGGAS MED UTHUS OCH GARAGE

UTFORMNING, UTFÖRANDE, VÄRDEFULL MILJÖ

00	STÖRSTA TAKLUTNING
I	HÖGSTA ANTAL VÅNINGAR. HÖGSTA BYGGNADSHÖJD FÖR UTHUS OCH GARAGE ÄR 2.5 M
V1	VIND FÅR EJ INREDAS
V2	SUTERRÄNGVÅNING FÅR ANORDNAS
f	BOTTENVÅNINGENS FASAD SKALL UTGÖRAS AV TRÄ OCH SUTERRÄNGVÅNINGENS FASAD AV PUTS
q	VÄRDEFULL MILJÖ. NY BEBYGGELSE SKALL UTFORMAS MED SÄRSKILD HÄNSYN TILL OMGIVNINGENS EGENART

STÖRNINGSSKYDD

---	BULLERDÄMPANDE FASAD
-----	----------------------

ADMINISTRATIVA BESTÄMMELSER

GENOMFÖRANDETIDEN SLUTAR FEM ÅR EFTER DET ATT PLANEN VUNNIT LAGA KRAFT

VÄRNAMO KOMMUN

DETALJPLAN FÖR

DEL AV KV KLEVEN MM

I VÄRNAMO STAD

UPPRÄTTAD I JANUARI 1992
STADSBYGGNADSKONTORET
PLANAVDELNINGEN

Olle Vesterberg
OLLE VESTERBERG
PLANARKITEKT

Dnr 9100112

ANTAGEN AV KF: 1992-04-29
LAGA KRAFT: 1992-06-02

SKALA 1:1000

