


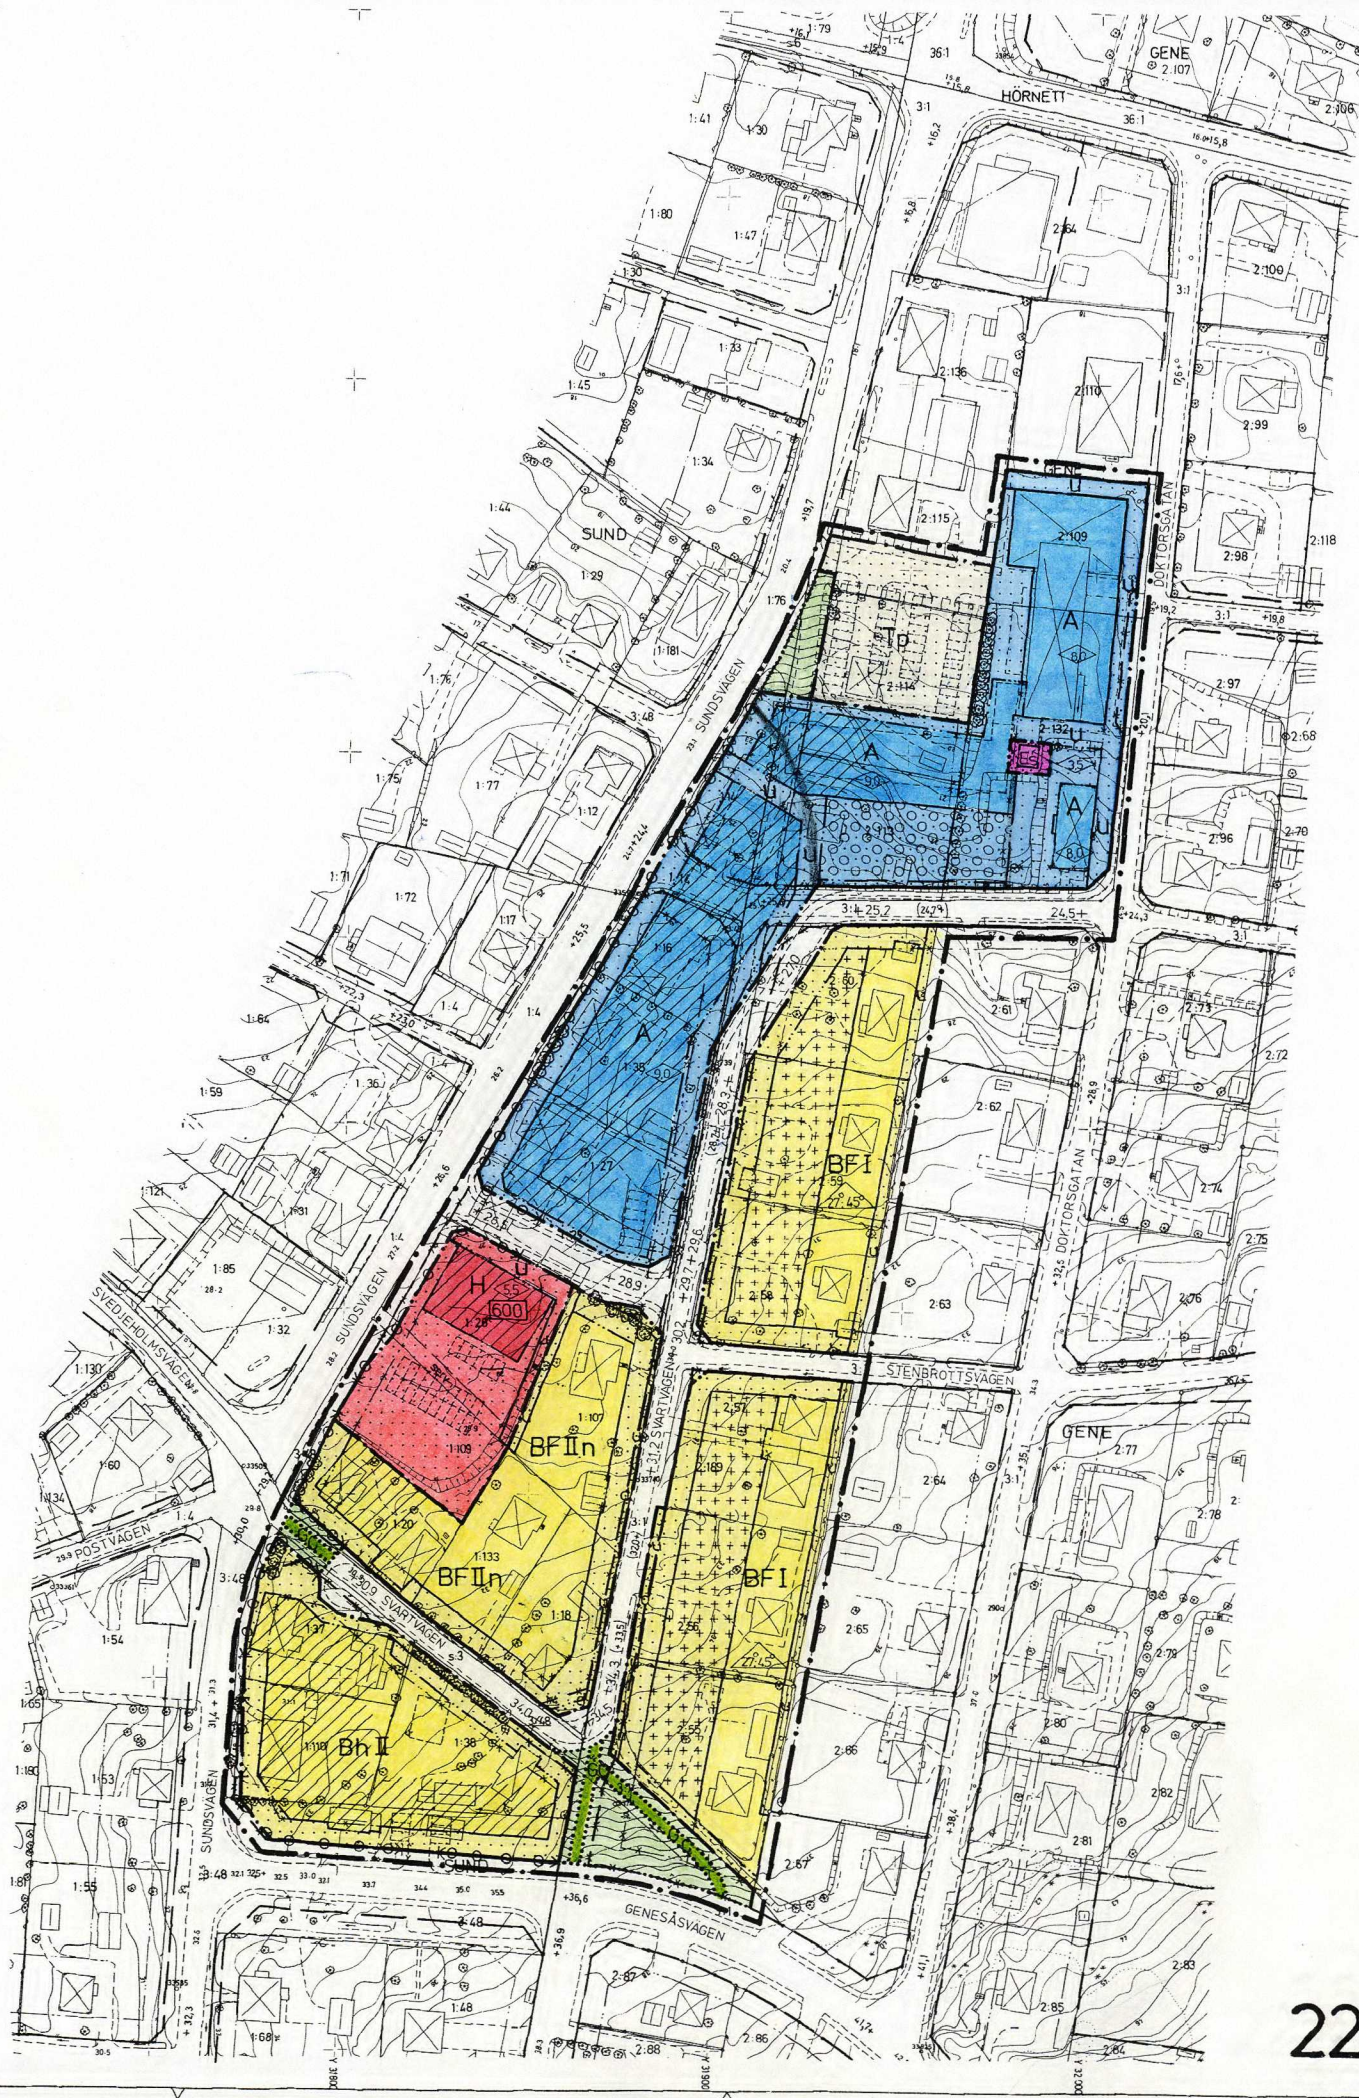

- BETECKNINGAR**
GRUNDKARTA
- FASTIGHETSGRÄNS
 - TRAKTGRÄNS
 - KVARTERSGRÄNS ELLER ANNAN OMRÅDESGRÄNS ENLIGT GÄLLANDE DETALJPLAN
 - BESTÄMMELSEGRÄNS
 - BOSTADSHUS RESP UTHUS KARTERAT EFTER TAKKONTUREN
 - BOSTADSHUS RESP UTHUS KARTERAT EFTER HUSLIVET
 - KYRKA
 - STAKET
 - HÄCK
 - STÖDMUR
 - TRÄD
 - VÄG MED RESP UTAN SIDOUTRYMMEN
 - SLÄNT
 - DIKE
 - FASTSTÄLLD HÖJD, PÅ GATA ELLER VÄG
 - AVVÄGD HÖJD
 - HÖJDKURVOR
 - POLYGONPUNKT
 - RUTNÄTSPUNKT
 - SUND
 - 2 67
 - REGISTERNUMMER FÖR FASTIGHET MED TRAKTNAMN

- STADSPANEKARTA**
A. GRANSBETECKNINGAR
- STADSPANEGRÄNS BELAGEN TRE METER UTANFÖR FASTSTÄLLESEOMRÅDET
 - GÄLLANDE OMRÅDESGRÄNS AVSEDD ATT BEHÅLLAS
 - GÄLLANDE BESTÄMMELSEGRÄNS AVSEDD ATT BEHÅLLAS
 - GÄLLANDE OMRÅDESGRÄNS AVSEDD ATT UTGÅ
 - GÄLLANDE BESTÄMMELSEGRÄNS AVSEDD ATT UTGÅ
 - OMRÅDESGRÄNS
 - OMRÅDESGRÄNS FRÅN VILKEN MINDRE AVVIKELSER I VISSA FALL FÅR GÖRAS
 - BESTÄMMELSEGRÄNS
- B. OMRÅDESBETECKNINGAR**
- ALLMÄN PLATS**
- GATA
 - PARK / GÅNG- OCH CYKELVÄG
- BYGGNADSKVARTER**
- A ALLMÄNT ÄNDAMÅL
 - B BOSTÄDER
 - Bh BOSTÄDER SAMT I VISSA FALL HANDEL MM
 - H HANDEL
- SPECIALOMRÅDEN**
- TP PARKERING
 - ES TRANSFORMATORSTATION
- C. ÖVRIGA BETECKNINGAR AVSEDDA ATT FASTSTÄLLAS**
- MARK SOM INTE FÅR BEBYGGAS
 - MARK FÖR UTHUS O DYL
 - MARK FÖR BYGGNAD UNDER MARKPLANET
 - d SNÖUPPLAG
 - u LEDNINGSMÄRKE
 - (-0.0) GÄLLANDE GATUHÖJD AVSEDD ATT UTGÅ
 - +0.0 GATUHÖJD
 - F FRISTÅENDE HUS
 - I, II ANTAL VÄNINGAR
 - n FÖRBU MOT VINDINREDNING
 - BYGGNADSYTA I KVADRATMETER
 - BYGGNADSHÖJD
 - TA KLUTNING, ALTERNATIVA VINKLAR
 - IN- OCH UTFARTSFÖRBU. TVÄRSTRECK MED PIL MARKERAR FÖRBUDETS SLUT

- D. ILLUSTRATIONER OCH HÄNVISNINGAR**
- ILLUSTRATIONSLINJER
 - OMRÅDE DÄR ENLIGT PLANBESKRIVNINGEN FÖRDRAS SÄRSKILD UPPMÄRKSAMHET MED HÄNSYN TILL VÄGTRAFIKBULLER
 - OMRÅDE DÄR ENLIGT PLANBESKRIVNINGEN FÖRDRAS SÄRSKILD UPPMÄRKSAMHET MED HÄNSYN TILL BEF. VEGETATION

Tillhör byggnadsnämndens i Örnsköldsviks kommun beslut den 25/3 1982 § 214. Betygas.
I tjänsten: Gun-Marie Berggren

Den 28/6 1982 § 199 blev detta förslag till stadsplan antaget av kommunfullmäktige i Örnsköldsviks kommun, betygas.
I tjänsten: Gertrud Berglund

Tillhör länsstyrelsens i Västerbottens län beslut 1982-09-30 i ärende 11.082-2043-82. Beslutet har vunnit laga kraft.
Siri Westin
2284 - P82/0930-1

GRUNDKARTA UPPRÄTTAD 1981-03-04 AV STADSINGENÖRSKONTORET

**FÖRSLAG TILL ÄNDRAD STADSPLAN
SUNDS CENTRUM**
SJÄLEVADS SOCKEN, ÖRNSKÖLDSVIKS KOMMUN
VÄSTERNORRLANDS LÄN

UPPRÄTTAT 1981-12-10, REV 1982-03-16
STADSARKITEKTKONTORET, ÖRNSKÖLDSVIK

HÅKAN HELDNER
PLANARKITEK

STEN HAMMAR
STADSPANEINGENJÖR

2284-P82/0930-1

SKALA 1:2000
HÖJDSYSTEM: ÖRNSKÖLDSVIKS