



GRUNDKARTA ÖVER
del av Aringsås 14:1

Alvesta tätort ALVESTA KOMMUN
UPPRÄTTAD 2025-03-13
BETECKNINGSSTANDARD HMK-Ka.D
KOORDINATSYSTEM: SWEREF 99 15 00
HÖJDSYSTEM: RH2000

GRUNDKARTAN BESTYRKES FÖR AV
PLANFÖRSLAGET BERÖRT OMRÅDE

Madelene Himmel
Exploateringsingenjör

Beteckningar

Traktgräns

Fastighetsgräns

Servitutsområde

BÅGEN

2

VEGBY 6:14

s

Lr

ga:12

Byggnader (huslivet)

Byggnader (takkonturen)

Skärmtak

Transformatorbyggnad

Staket

Stenmur

Stödmur

Häck

Väg

Slänt

Dike

Strandlinje

Järnvägsspår

Brunn, källa

Förlämnings

Elledning ovan mark

Elledning i mark

Avvägd höjd

Fastställd gatu höjd

Nivåkurva

0,0

+ 0,0


175

177




SKALA 1:20 000

ANTAGANDESHANDLING

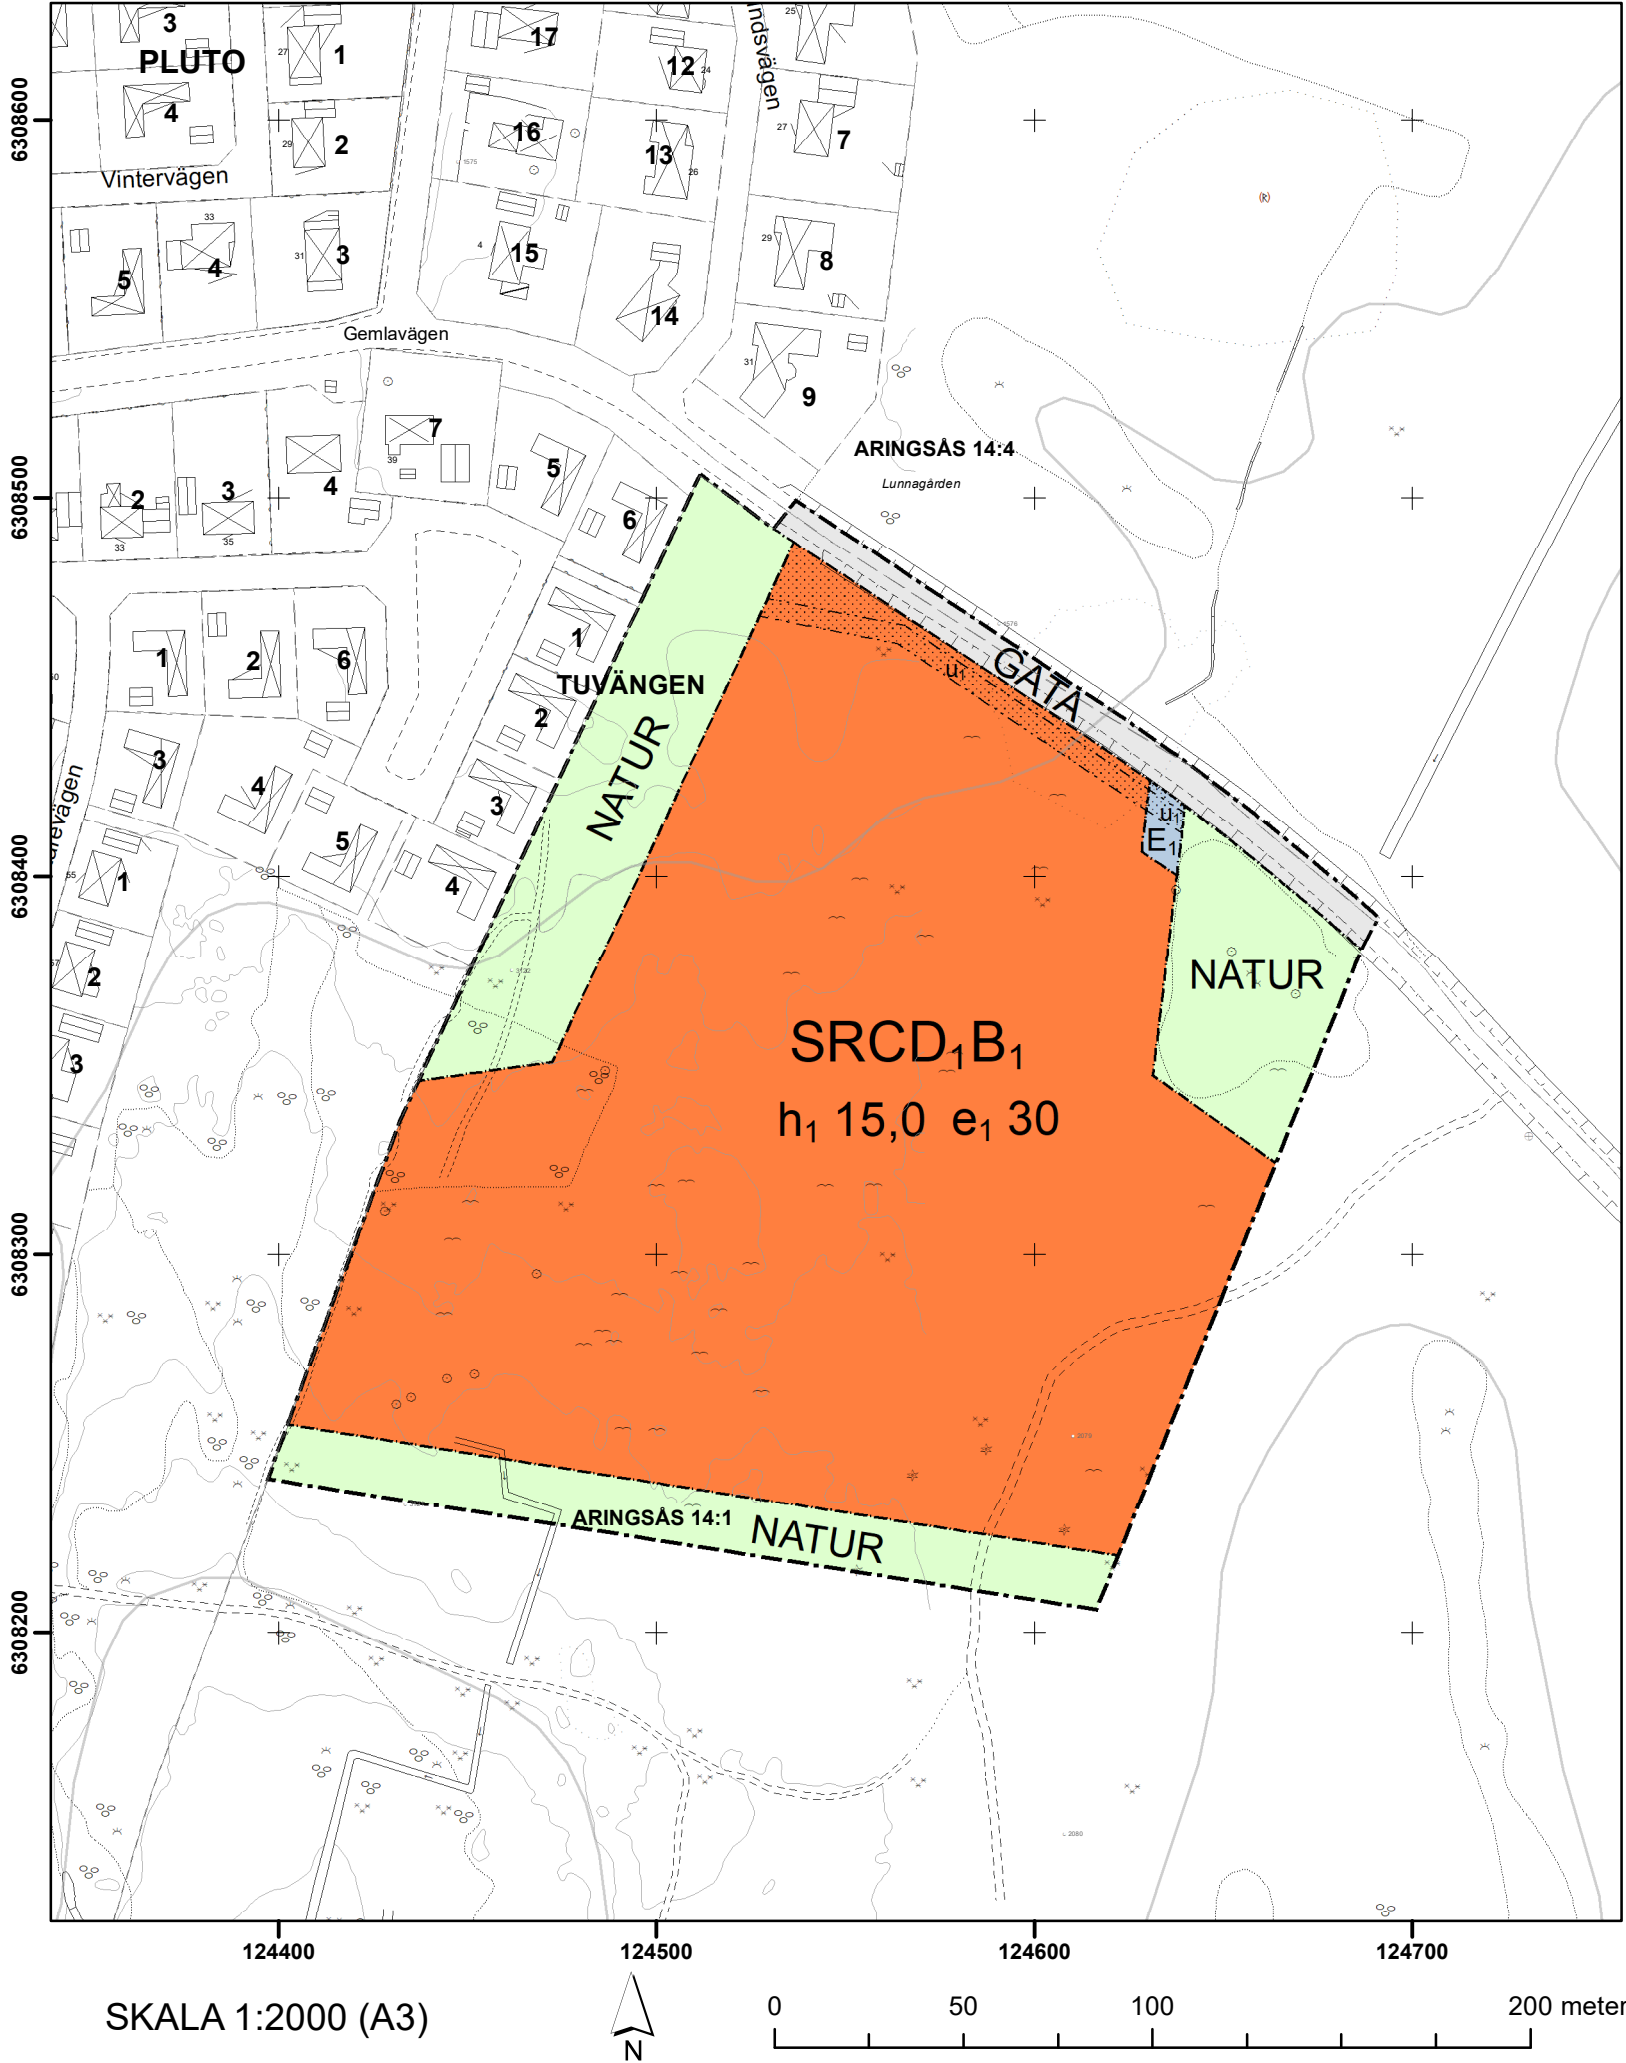

SKALA 1:2000 (A3)

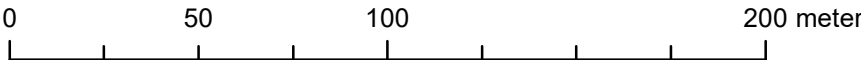

DETALJPLAN FÖR
del av Aringsås 14:1

Alvesta tätort
ALVESTA KOMMUN
KRONOBERGS LÄN
2025-03-13

Therese Lindström
Planchef

Sarah Henningsson
planarkitekt

PLANBESTÄMMELSER

Följande gäller inom områden med nedanstående beteckningar.
Endast angiven användning och utformning är tillåten.
Där beteckning saknas gäller bestämmelsen inom all kvartersmark eller all allmän plats eller allt vattenområde på plankartan.

GRÄNSLINJER

- Planområdesgräns
- Användningsgräns
- Egenskapsgräns

ANVÄNDNING AV ALLMÄN PLATS

- GATA Gata
- NATUR Natur

ANVÄNDNING AV KVARTERSMARK

- E1 Transformatorstation
- SRCD₁B₁ Skola, Besöksanläggningar, Centrum, Vård- och omsorgsboende, Gruppboende

EGENSKAPSBESTÄMMELSER FÖR
KVARTERSMARK

Begränsning av markens utnyttjande

- Marken får inte förses med byggnad.

Höjd på byggnadsverk

h₁ 0,0 Högsta nockhöjd är angivet värde i meter.

Markreservat för allmännyttiga ändamål

u₁ Markreservat för allmännyttiga underjordiska ledningar.

Utnyttjandegrad

e₁ 0,0 Största byggnadsarea är angivet värde i % av fastighetsarean inom användningsområdet.

GENOMFÖRANDETID

Genomförandetiden är 5 år över hela planområdet och börjar gälla fr.o.m. laga kraft datum.

DETALJPLANEN ANTAGEN AV
SAMHÄLLSBYGGNADSNÄMNDEN
2025-03-20, § 24

ADAM SVEDLUND
NÄMNDSEKRETERARE
BESLUTET HAR VUNNIT LAGA KRAFT 2025-06-09