

STADS LÄN BESLUT DEN 7 OKTOBER 1971.

I TJÄNSTEN

Erik Brinck

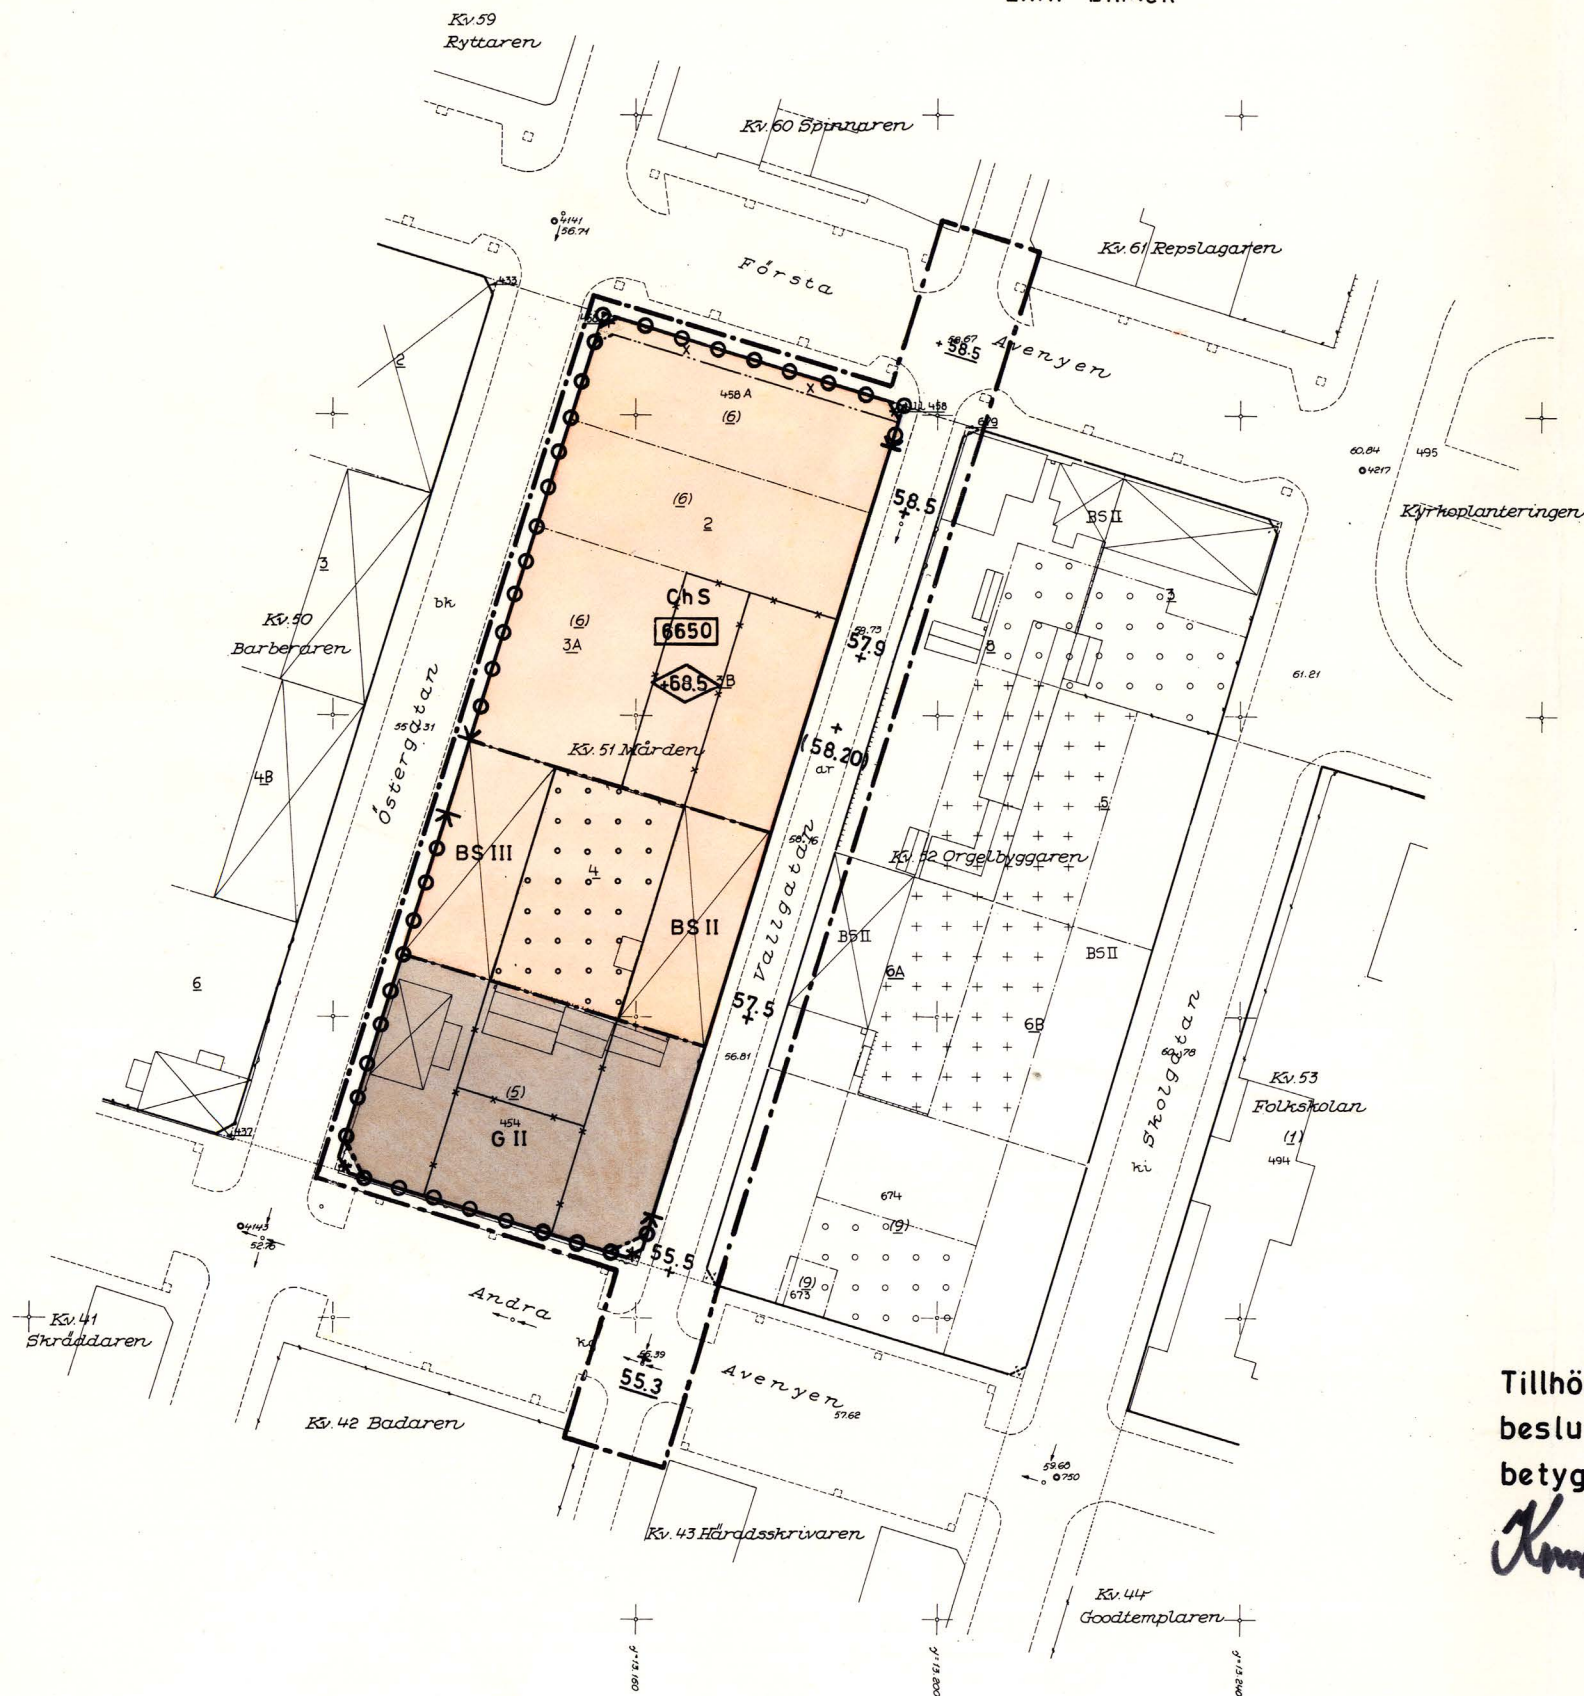
ERIK BRINCK

Förslag till ändring av stadsplan för
DEL AV STADSDELEN CENTRUM
(Kv. 51 Mården)

i Hässleholms stad

Upprättat i september 1970

Stadsarkitektkontoret

*Tore Kvist*TORE KVIST
StadsarkitektTillhör kommunfullmäktiges i Hässleholm
beslut den 17 juni 1971 § 73
betygar:*Knut C. Fransson*

BETECKNINGAR

- Grundkarta:**
- Fastighetsgräns
 - Staket
 - Häck
 - Stenmur
 - Stödmur
 - Plank
 - Träd
 - Illustrationslinjer
 - Huvudbyggnad resp. uthus
 - Polygonpunkt
 - Punkt i rutnät
 - Avloppsbrunn
 - Tomtnummer
 - 000 Stadsägonummer

STADSPLANEKARTA:

- Stadsplane gräns belägen 2m utanför det område förslaget avser
- Gällande områdesgräns avsedd att bibehållas
- Gällande områdesgräns avsedd att utgå
- Föreslagen områdesgräns
- Gällande bestämmelsegräns avsedd att bibehållas
- Gällande bestämmelsegräns avsedd att utgå
- Föreslagen bestämmelsegräns

- Gata
- ChS Område för centrumanläggning, sammanbyggda hus
- BS Område för bostadsändamål, sammanbyggda hus
- G Område för garageändamål
- Överbyggd gård och annan terrassbyggnad
- Mark tillgänglig för allmän gångtrafik
- Väningsantal
- Byggnadshöjd i meter ovan stadens nollplan
- Gällande gatuhöjd
- Gällande gatuhöjd avsedd att utgå
- Föreslagen gatuhöjd
- Våningsyta i m²
- Förbud mot utfart
- Tvärstreck med pil markerar förbudets slut

