


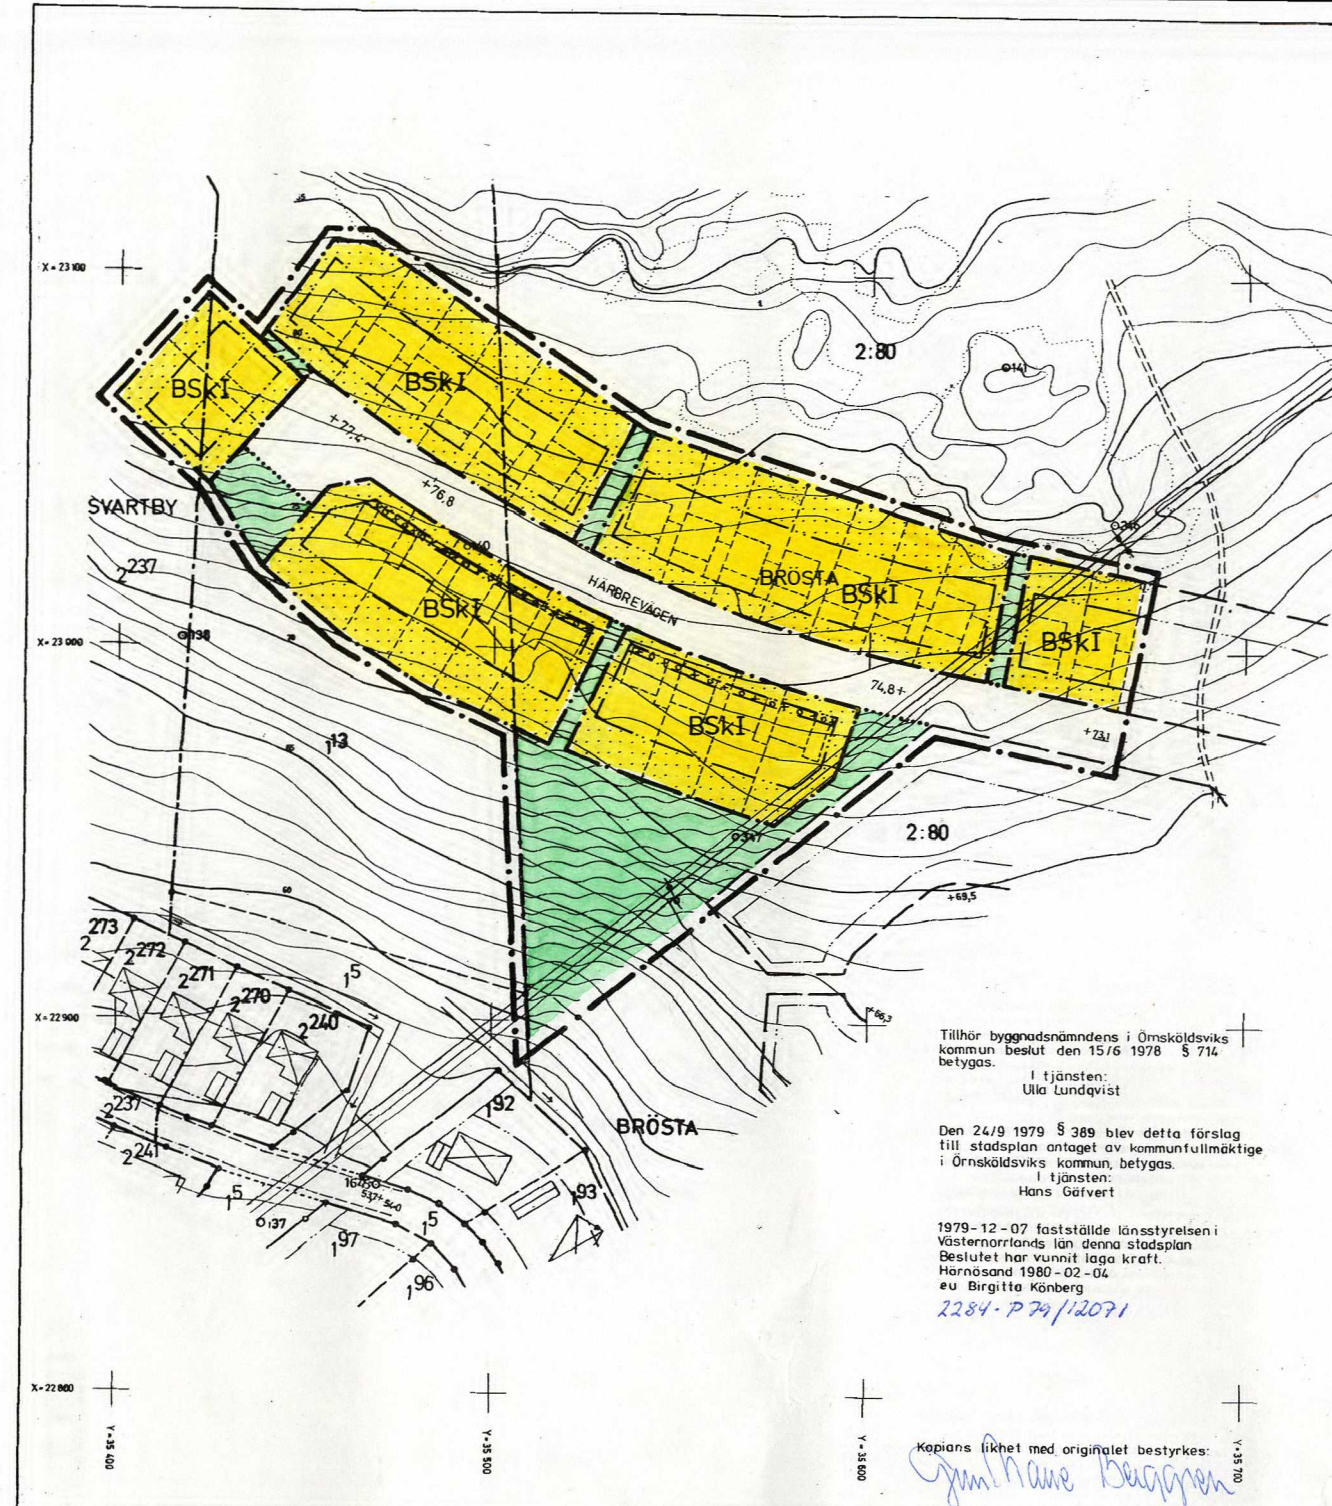

BETECKNINGAR GRUNDKARTA

- TRAKTGRÄNS
- FASTIGHETSGRÄNS
- KVARTERSGRÄNS ELLER ANNAN OMRÅDESGRÄNS ENLIGT GÄLLANDE DETALJPLAN
- BESTÄMMELESGRÄNS ENLIGT GÄLLANDE DETALJPLAN
- BOSTADSHUS RESP UTHUS KARTERAT EFTER HUSLIVET
- HÖGSPÄNNINGSLEDNING
- VÄG
- DIKE
- +0.0 FASTSTÄLLD HÖJD PÅ GATA ELLER VÄG
- 0.0 AVVAGD HÖJD
- HÖJDKURVOR
- o POLYGONPUNKT
- + RUTNÄTSPUNKT
- BRÖSTA TRAKTNAMN
- 2:35 REGISTERNUMMER FÖR FASTIGHET

STADSPLANEKARTA

A. GRÄNSBETECKNINGAR

- STADSPLANEGRÄNS BELÄGEN 3 METER UTANFÖR FASTSTÄLLESEOMRÅDET
- OMRÅDESGRÄNS
- OMRÅDESGRÄNS FRÅN VILKEN MINDRE AVVIKELSER I VISSA FALL FÅR GÖRAS
- BESTÄMMELESGRÄNS

B. OMRÅDESBETECKNINGAR

- ALLMÄN PLATS
- GATA
- PARK
- BYGGNADSMARK
- B BOSTÄDER

C. ÖVRIGA BETECKNINGAR AVSEDDA ATT FASTSTÄLLAS

- MARK SOM INTE FÅR BEBYGGAS
- +0.0 GÄLLANDE GATUHÖJD
- +0.0 GATUHÖJD
- Sk KEDJEHUS
- I ANTAL VÅNINGAR
- MARK SOM INTE FÅR BEBYGGAS MED GARAGE

ANTAL TILLKOMMANDE SMÅHUS
KEDJEHUS 26 st

GRUNDKARTAN UPPRÄTTAD I FEBRUARI 1978 AV STADSINGENJÖRSKONTORET

FÖRSLAG TILL STADSPLAN
HÄRBREVÄGEN, NORRA
ARNÄS SOCKEN, ÖRNSKÖLDSESVIKS KOMMUN
VÄSTERNORRLANDS LÄN

UPPRÄTTAT 1978-03-20 REV 1978-04-26
STADSARKITEKTKONTORET, ÖRNSKÖLDSESVIK

LEIF JOHANNESSON STADSARKITEKT
KJELL BERGGREN STADSPLANEINGENJÖR

SKALA 1:2000

10 5 0 10 20 30 40 50 100M

780426
KB/GMB

2284-P79/12071

ÖRNSKÖLDSESVIK 79.12.07