

FÖRSLAG TILL ÄNDRING AV STADSPLANEN FÖR KVARTERET INSPEKTOREN I SUNDSVALL

UPPRÄTTAT ÅR 1940 AV

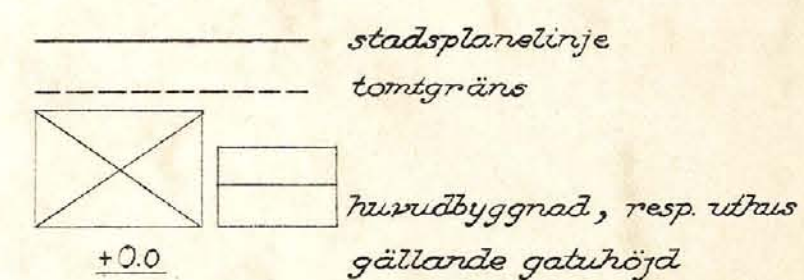
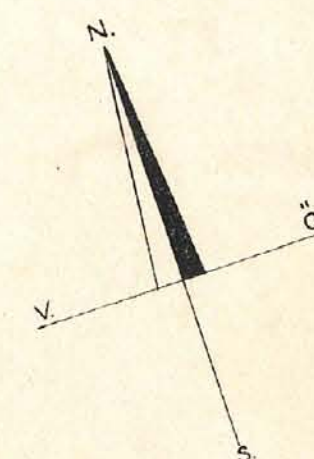
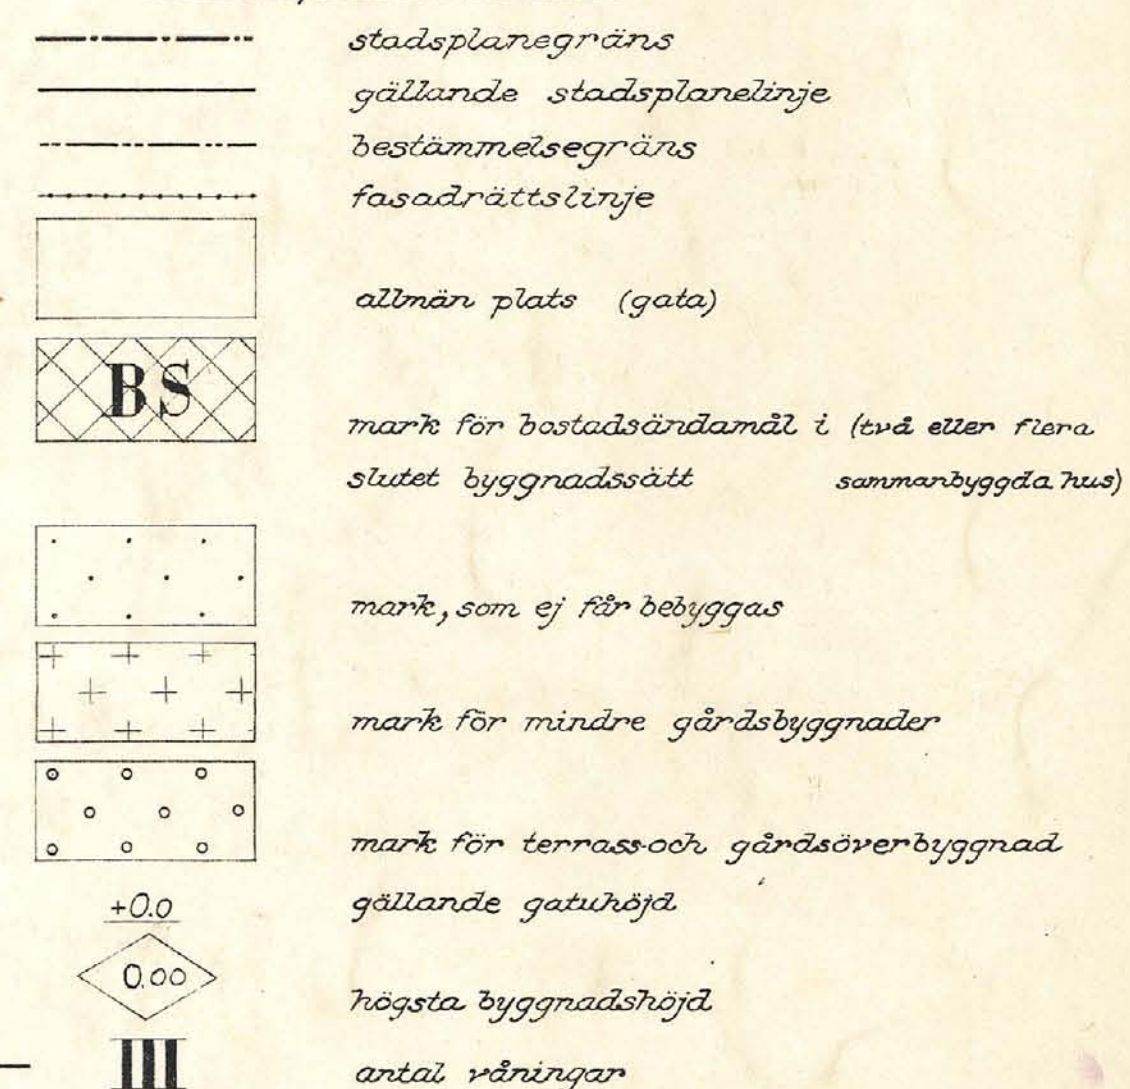
Hamrin

STADSARKITEKT

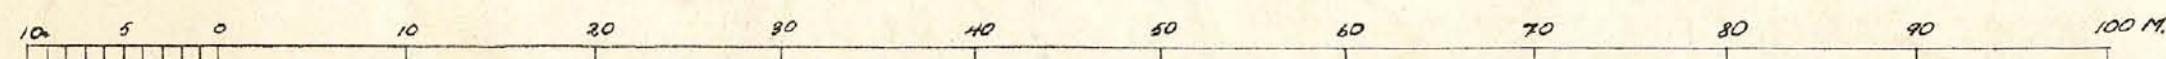
Företedd inför Byggnadsnämnden i
Sundsvall den 8/1 1941 på sutt pro-
tokollet under nr 21 utvisar; bety-
gar.

Ex officio:
Ernst Huss.

Detta förslag har av stadsfullmäktige
antagits den 16 maj 1941; betygar.
Å tjänstens vägnar:
Helge Welborn.
Stadsfullmäktiges sekreterare.

BeteckningarTerrängkarta (befintliga förhållanden):Stadsplanekarta

Skala 1:400



Tillhör Kungl. Maj:ts beslut
den 12 december 1941
Stockholm i Kommunikationsdepartementet

Ex officio:
Nils Aurén

Tidst. 4/1/41