


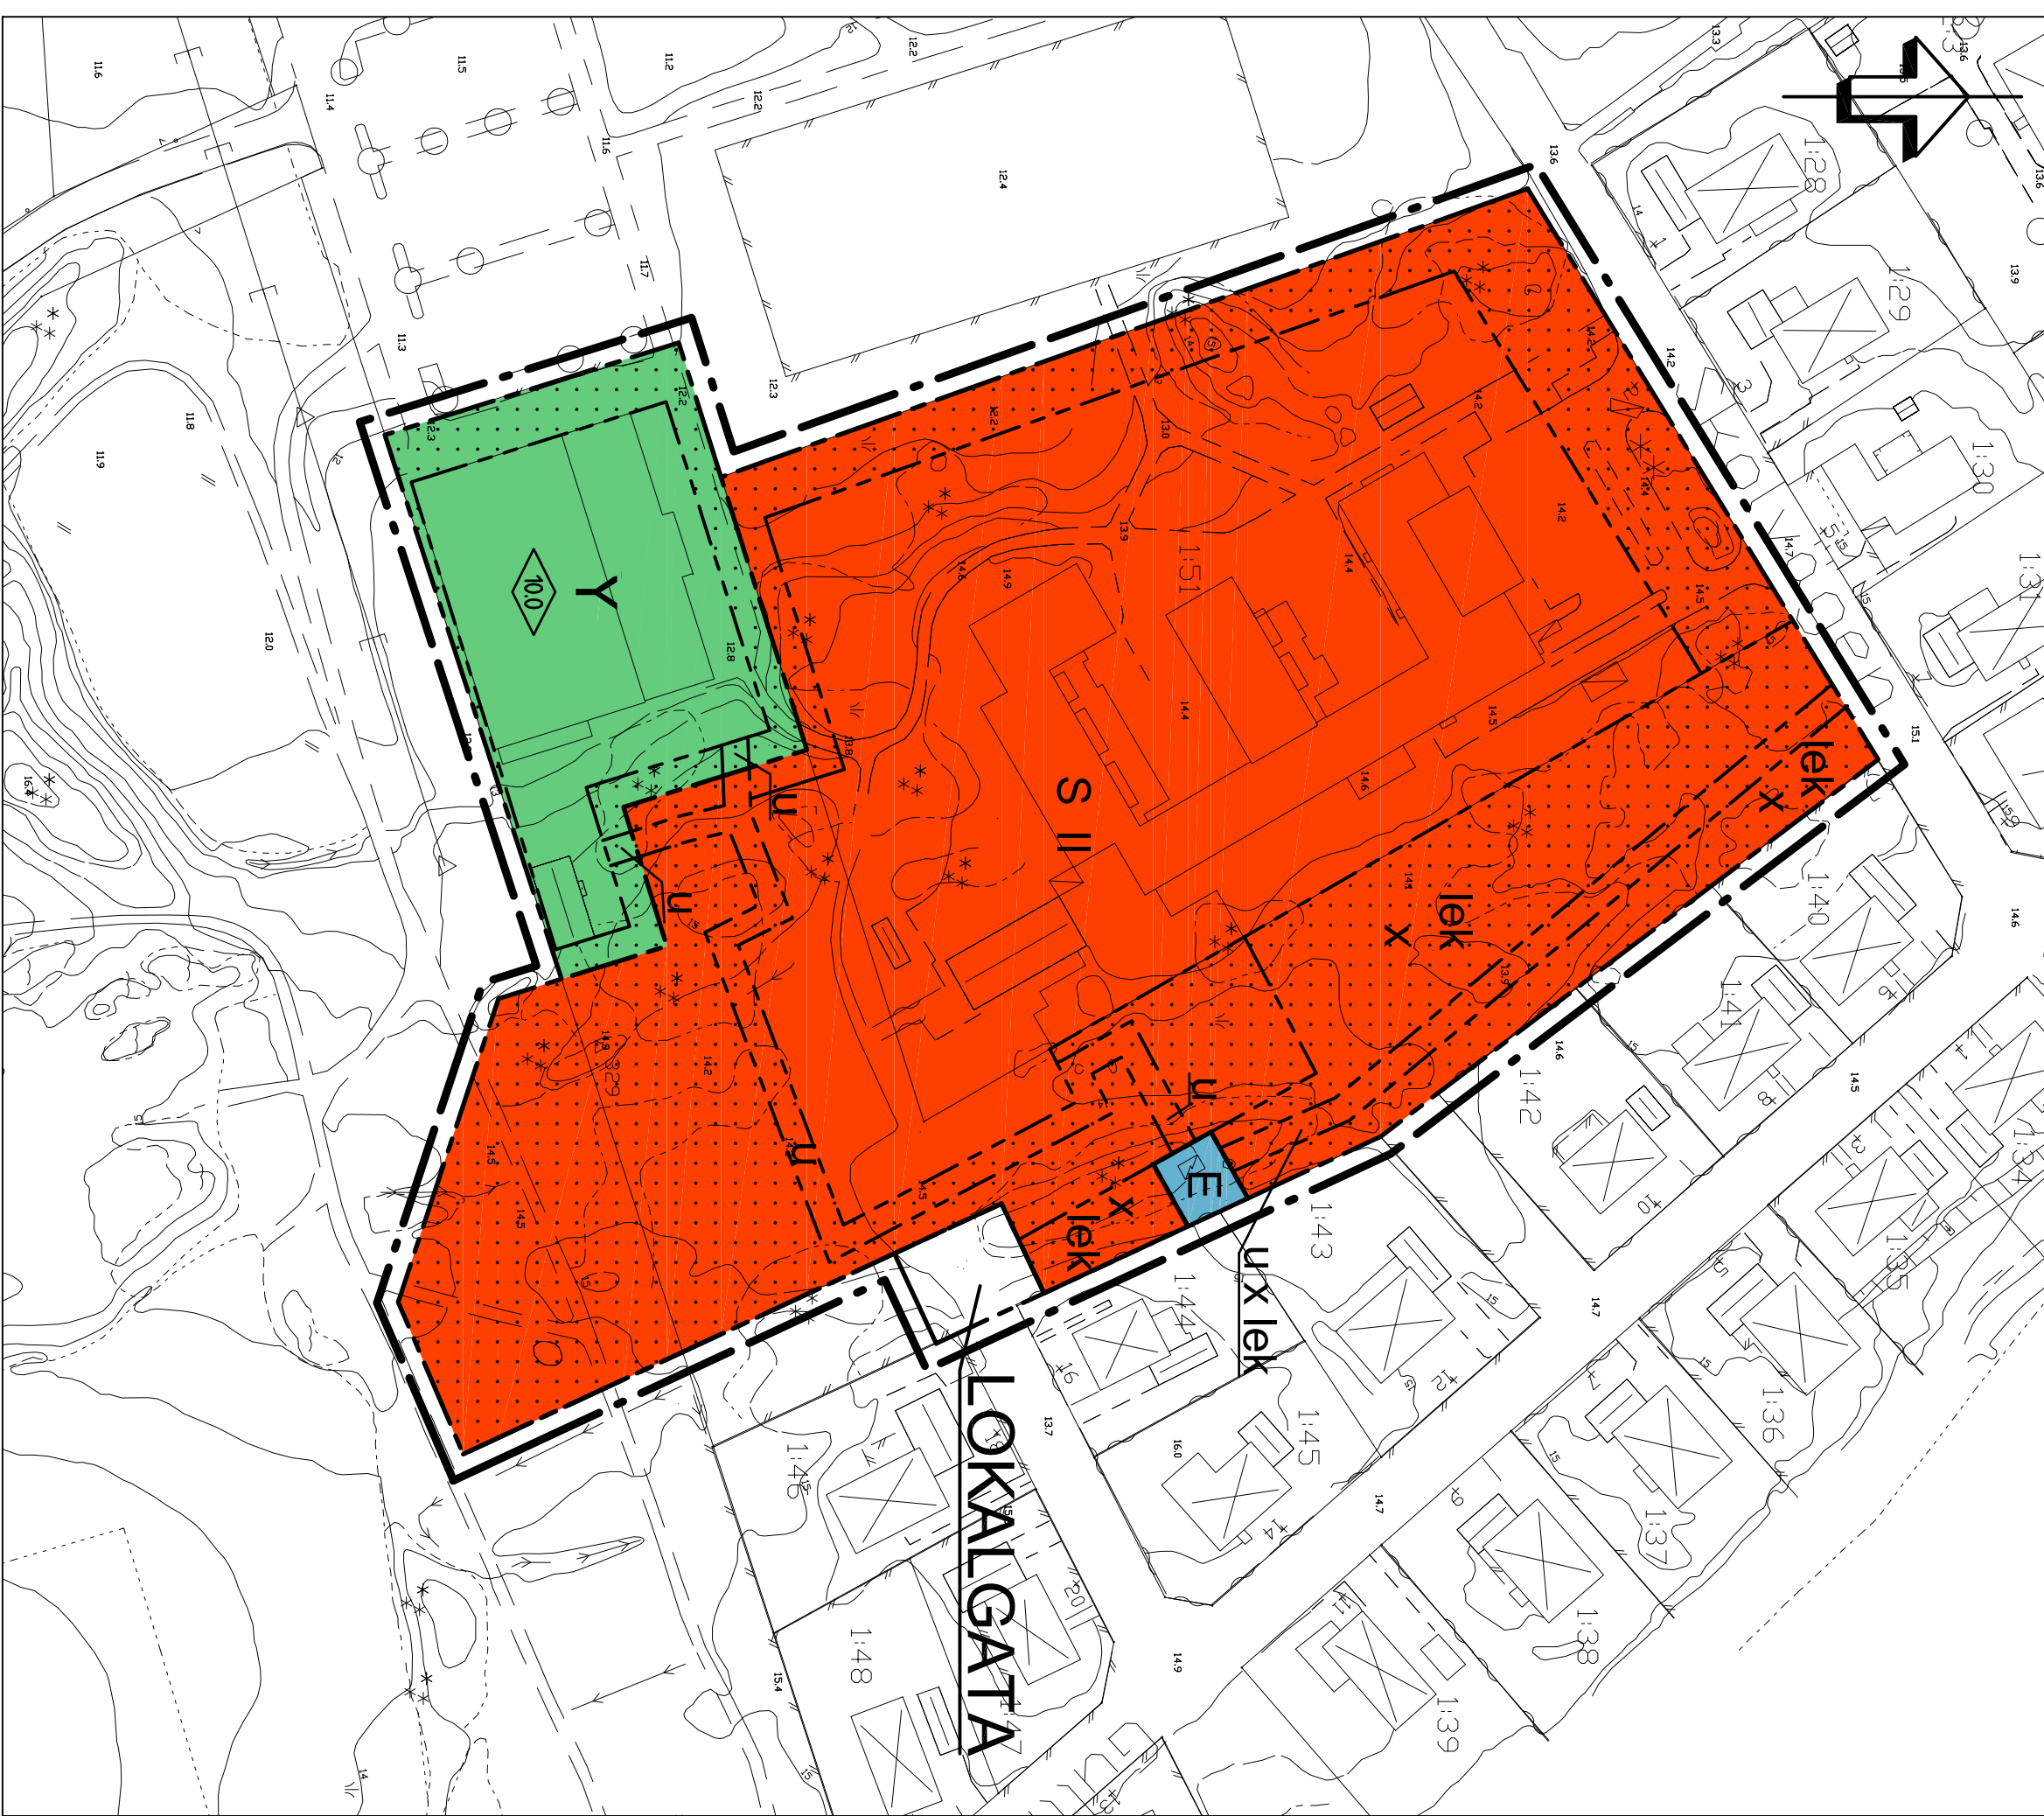

Planbestämmelser

Följande gäller inom området med nedanstående beteckningar. Endast angiven användning och utformning är tillåten. Bestämmelser utan beteckning gäller inom hela planområdet.

Linjetyper

- Detailplane 3 meter utanför planområdet
- Användningsgräns
- Egenskapsgräns

Bestämmelser

Allmän platsmark

LOKALGATA Lokaltrafik

Kvartersmark

Y Idrott

S Skola

E Teknisk anläggning, nästation. Högsta byggnadshöjd 3.0 meter.

Egenskaper

BEGRÄNSNINGAR AV MARKENS BEBYGGANDE

Marken får inte bebyggas

x Marken skall vara tillgänglig för allmän gång- och cykeltrafik

u Marken skall vara tillgänglig för allmänna underjordisk ledningar

MARKENS ANORDNANDE

Mark och vegetation

lek Lekplats skall finnas

PLACERING, UTFORMNING, UTFÖRANDE

Utformning

II Högsta antal våningar

100 Högsta byggnadshöjd i meter

Genomförandetid

Genomförandetiden är 5 år från den dag planen vinner laga kraft

ENKÖPINGS KOMMUN		ANTAGANDEHANDLING	
Detailplan för		MBN Beslut om samråd	
Hässlinge 1:51 m.fl., Lillkyrka		2008-04-29	
Enköpings kommun - normalt planförfarande		MBN Beslut om utställning	
		2008-06-10	
		KF Antagande	
		2008-10-21	
Upprättad 2008-05-29, rev 2008-08-26		Laga kraft	
		2008-11-19	
		Genomförandetid	
		2013-11-19	
Patrick Holm		Diariumnummer	
Planavdelningschef		MBN 2008/13	
Mika Viisteensaari		Plannummer	
Planarkitekt		Dpl 1108	
Skala 1:1000			
0 10 20 30 40 50 100 m			

TILL PLANEN HÖR FÖLJANDE HANDLINGAR:

- Plankarta, 2008-05-29, rev 2008-08-26
- Planbeskrivning, 2008-05-29
- Genomförandebeskrivning, 2008-05-29
- Fastighetsföretckning, 2008-04-24
- Samrådsredogörelse 2008-05-29
- Tjänsteutlåtande 2008-08-26