


PLANKARTA

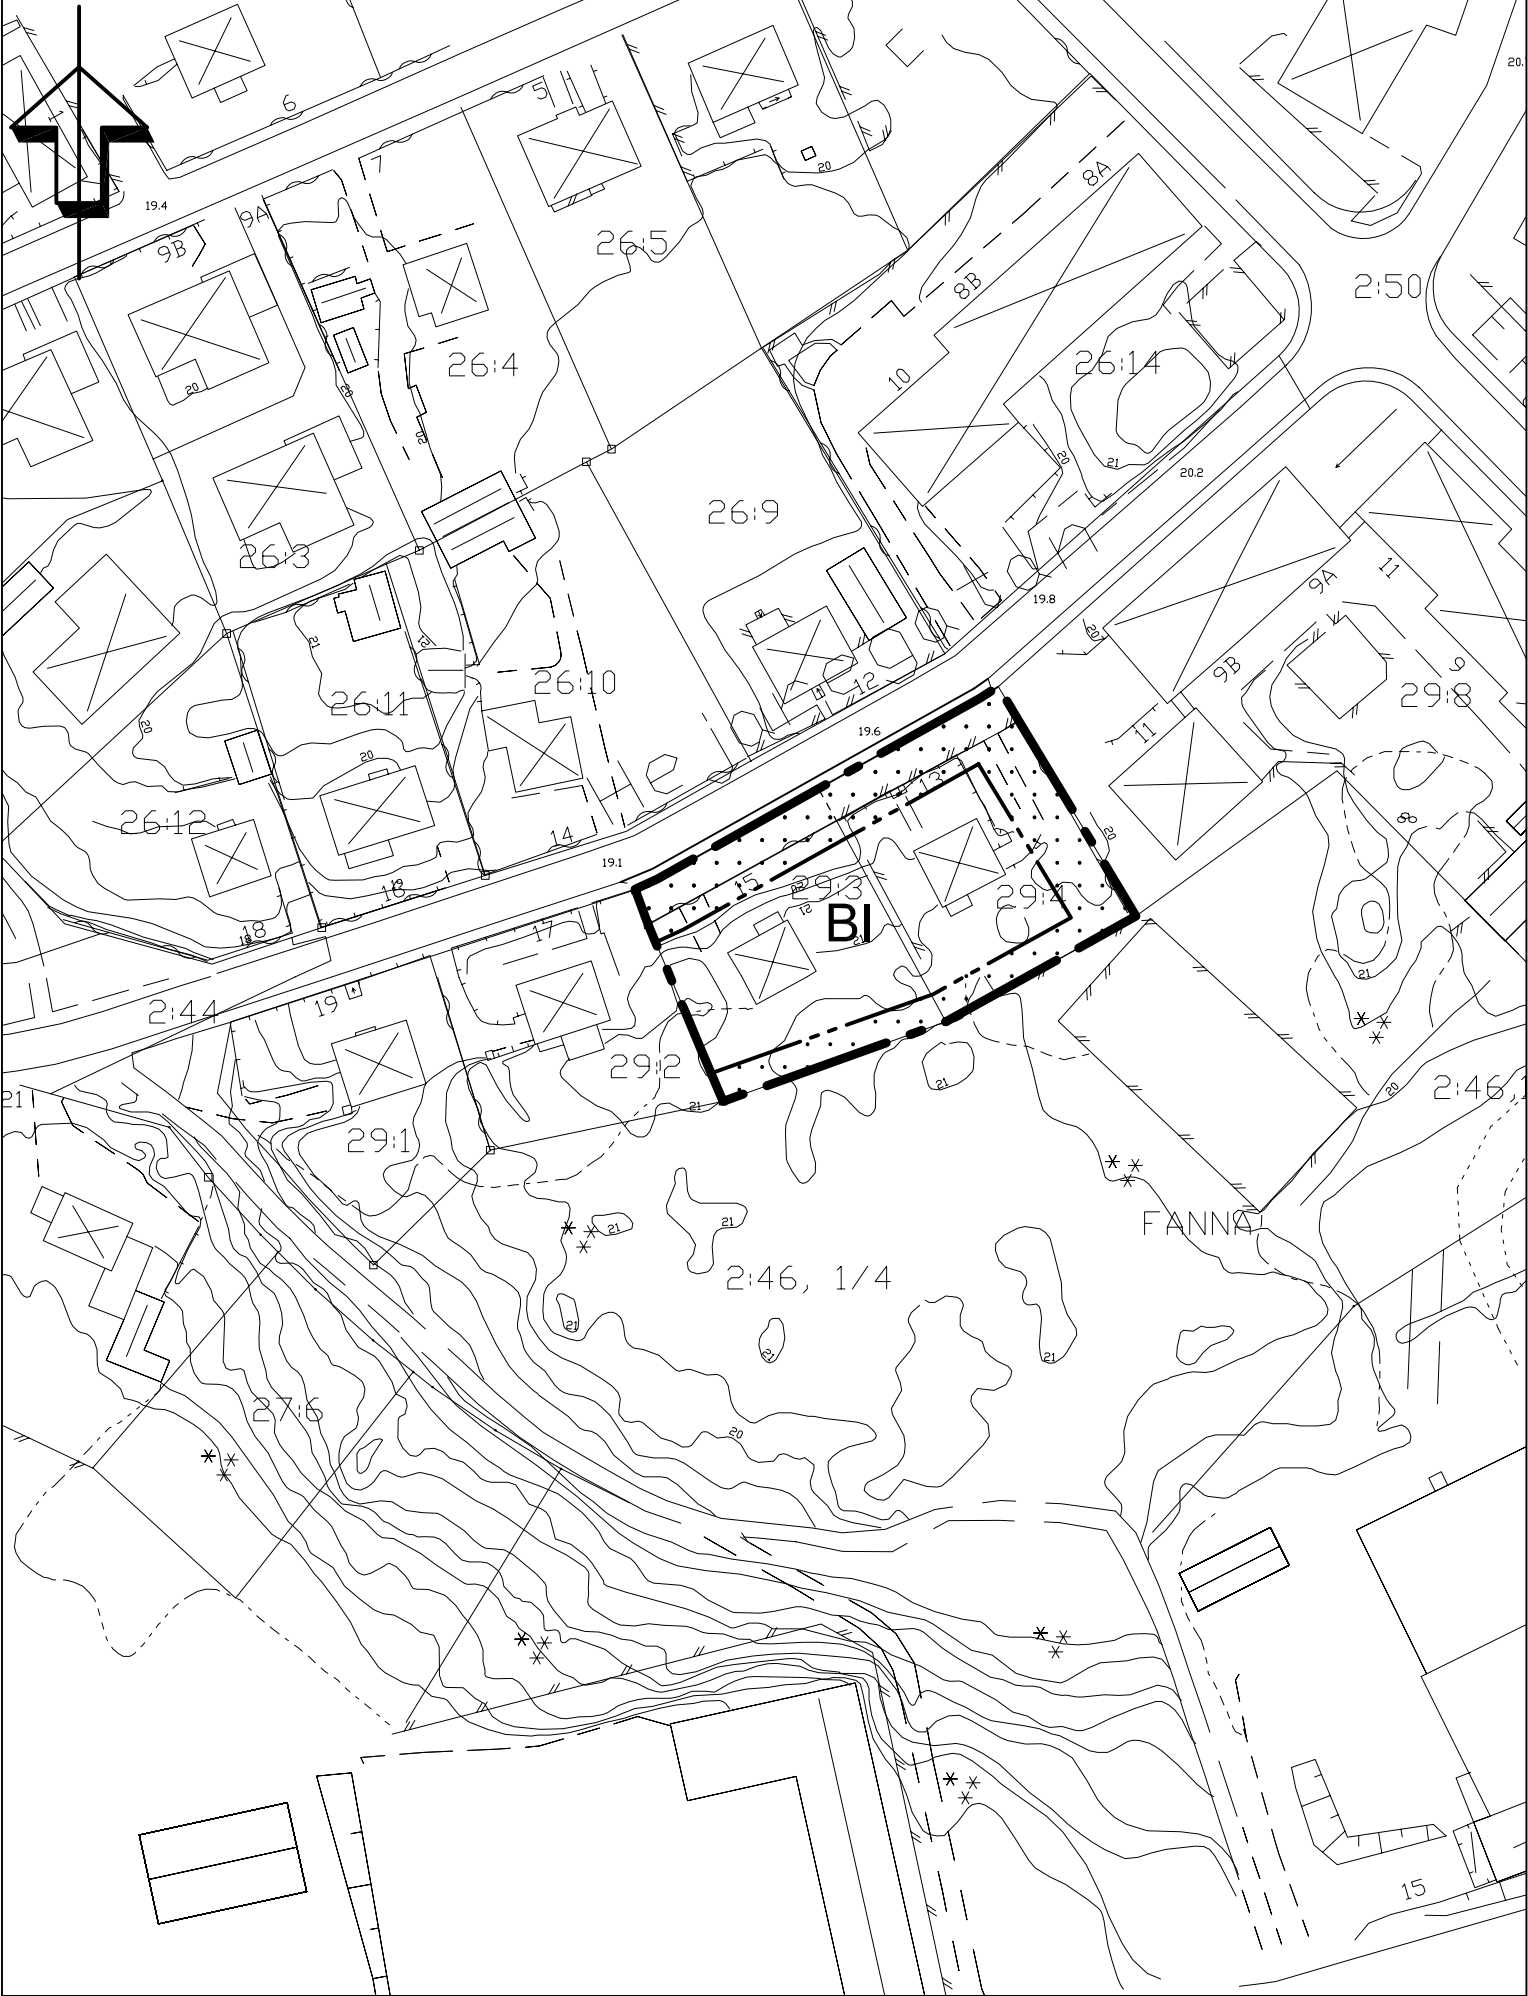

PLANBESTÄMMELSER

Följande gäller inom områden med nedanstående beteckningar. Där beteckning saknas gäller bestämmelsen inom hela planområdet. Endast angiven användning och utformning är tillåten.

GRÄNSBETECKNINGAR

- Detailplanegräns, tillika användningsgräns
- Egenskapsgräns

ANVÄNDNING AV KVARTERSMARK

Kvartersmark

- B Område för bostadsändamål med fristående hus

Begränsningar av markens bebyggande

- Marken får inte bebyggas

PLACERING; UTFORMNING; UTFÖRANDE

- Antal våningar jämte vindsinredning
- Huvudbyggnad skall placeras minst 4,5 m från tomtgräns
- Komplementbyggnader skall placeras minst 1,5 m från tomtgräns
- Endast en fjärdedel av tomten får bebyggas
- Endast en huvudbyggnad och ett uthus eller annan gårdsbebyggelse får uppföras
- Huvudbyggnad får uppföras till en taknockshöjd på max 5,6 m

ADMINISTRATIVA BESTÄMMELSER

Genomförandetiden är 15 år från den dag planen vinner laga kraft

TILL PLANEN HÖR FÖLJANDE HANDLINGAR:

- Planbeskrivning, 2006-02-03
- Genomförandebeskrivning, 2006-02-03
- Fastighetsförteckning, 2005-12-12
- Utlåtande, 2006-02-03

ENKÖPINGS KOMMUN		ANTAGANDEHANDLING
Detailplan för Fanna 29:3-4 Enköpings kommun - enkelt planförfarande		MBN beslut om samråd 2005-10-25
		MBN beslut om utställning ----
		MBN Antagande 2006-03-14
		Laga kraft 2006-04-19
		Genomförandetid 2021-04-19
Upprättad 2006-02-03		Diarienummer pl 37/05
Patrik Holm Planavdelningschef		Plannummer DPL 396
Sofie Nyström/Annika Almqvist Planarkitekt/Samhällsplanerare		
Skala 1:1000		