


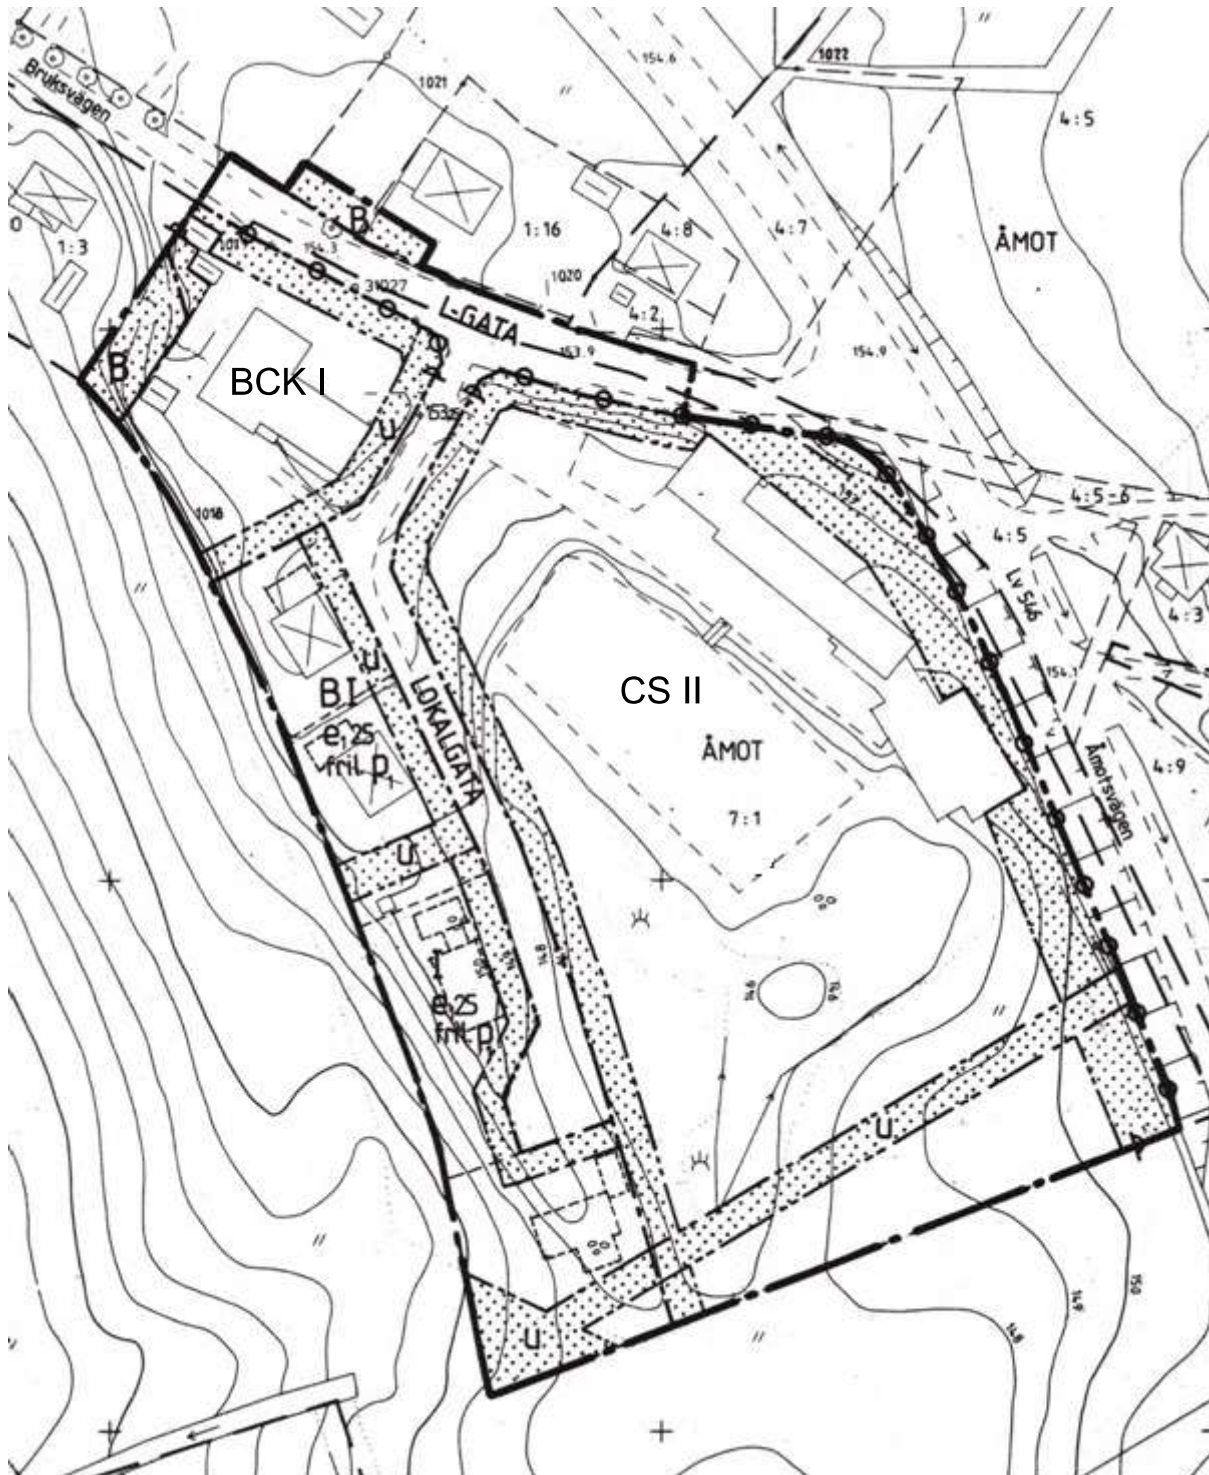

Planbestämmelser

Planbestämmelsen för förskolan ändras från S1- förskola till B - bostäder, D - vård samt C - centrumverksamhet. För skolan ändras planbestämmelsen från SII- skola i två våningar till C - centrumverksamhet, SII- skola i två våningar.

Antagen 20150223
Laga kraft 20150626