

ORIGINAL.

VÄNERSBORG


FÖRSLAG TILL ÄNDRING AV STADSPLANEN FÖR DEL AV KV. TORDYVELN

UPPGJORT 1 NOVEMBER 1968 AV

Erik Lundin

STADSARKITEKT SÄR

SKALA 1:1000.

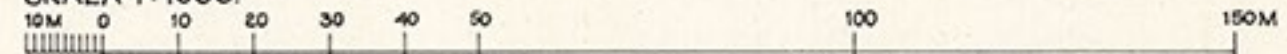

BETECKNINGAR:

GRUNDKARTAN:

- GÄLLANDE OMRÅDES- OCH BESTÄMMELSEGRÄNS
- - - FASTIGHETSGRÄNS
- HUVUDBYGGNAD RESP. UTHUS
- ~ NIVÅKURVOR I METER ÖVER STADENS NOLLPLAN
- + PUNKT I RUTNÄT

- + 00.0 GÄLLANDE GATUHÖJD
- 2720 1 FASTIGHETSBETECKNING

STADSPLAN EKARTAN:

GRÄNSBETECKNINGAR:

- - - GRÄNSLINJE BELÄGEN TRE METER UTANFÖR DET OMRÅDE SOM BERÖRES AV FÖRSLAGET
- GÄLLANDE OMRÅDES- OCH BESTÄMMELSEGRÄNS
- x - GÄLLANDE OMRÅDES- OCH BESTÄMMELSEGRÄNS, AVSEDD ATT UTGÅ
- - - BESTÄMMELSEGRÄNS

OMRÅDESBETECKNINGAR:

ALLMÄN PLATS:

- GATA
- ~ PARK- ELLER PLANTERING

BYGGNAD SOMRÅDEN:

- B** OMRÅDE FÖR BOSTADSÄNDAMÅL
- BF** OMRÅDE FÖR BOSTADSÄNDAMÅL, FRISTÅENDE HUS

ÖVRIGA BETECKNINGAR:

- MARK SOM ICKE FÅR BEBYGGAS
- + 00.0 GÄLLANDE GATUHÖJD
- I ANTAL VÅNINGAR

Genom lagakraftvunnet beslut denna dag har länsstyrelsen fastställt detta förslag; betygar Vänersborg i landskansliet den 21 april 1969.

På tjänstens vägnar:

Bengt Caping
BENGT CAPING

TILLHÖR BYGGNADSNÄMNDENS BESLUT
DEN 30 JANUARI 1969, § 6
BETYGAR I TJÄNSTEN:

Erik Lundin