


Waddö 26937

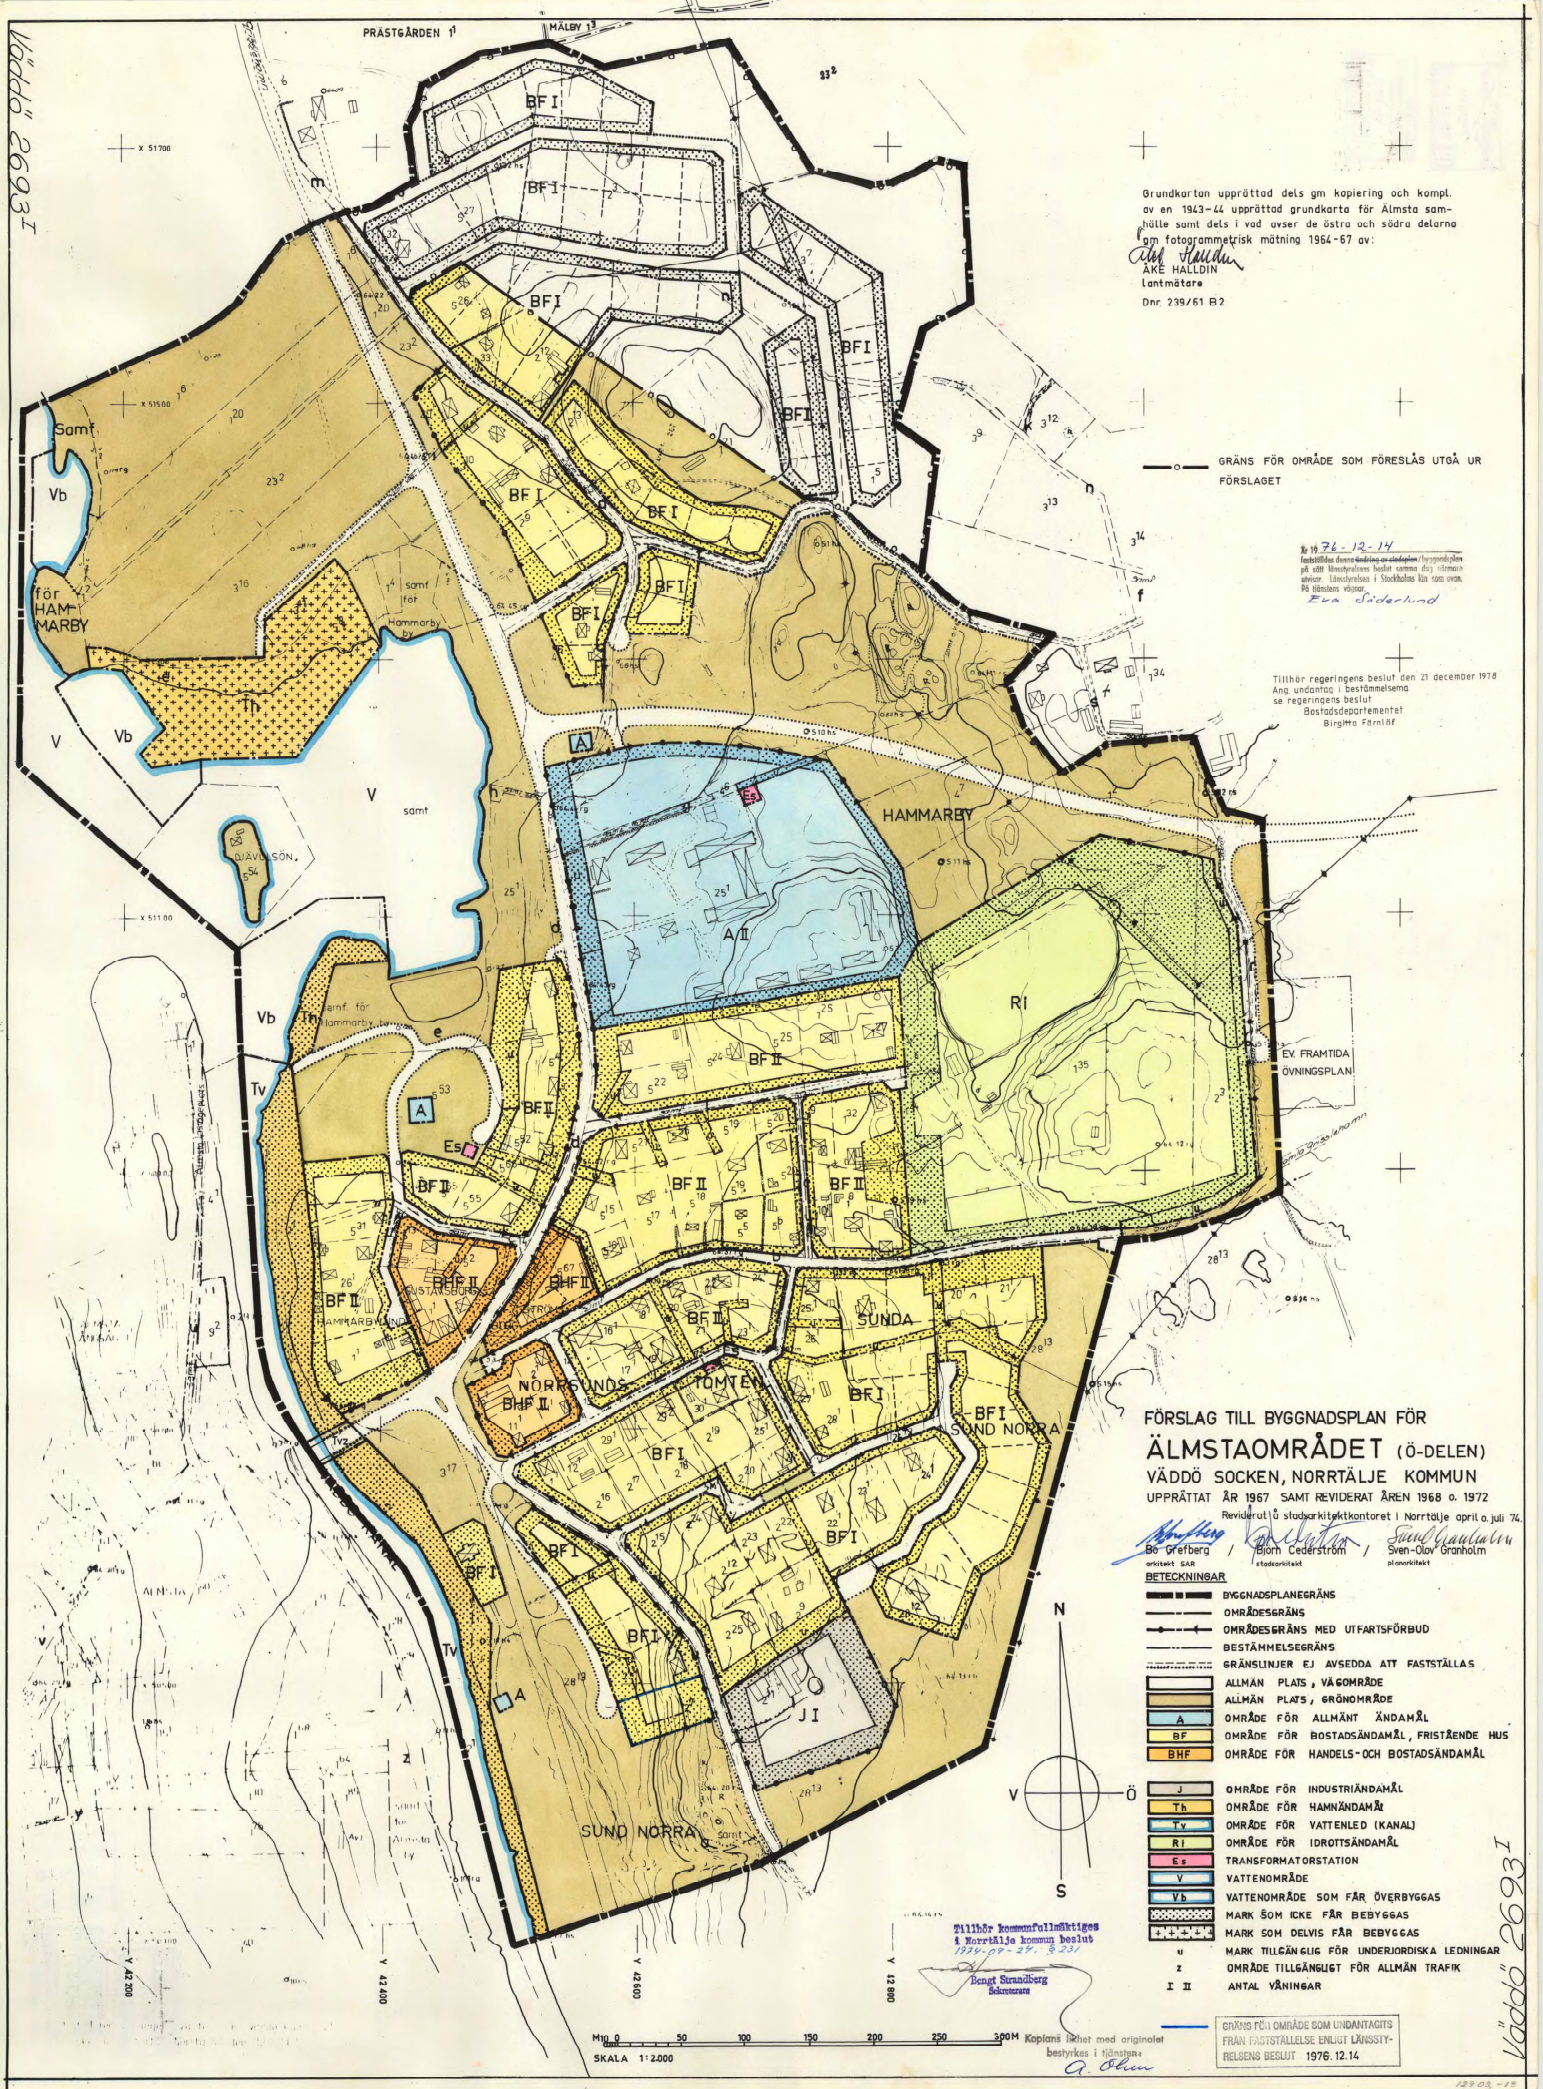

Grundkartan upprättad dels gm kopiering och kompl. av en 1943-44 upprättad grundkarta för Älmsta samhälle samt dels i vad avser de östra och södra delarna gm fotogrammetrisk mätning 1964-67 av:
Ake Halldin
Lantmätare
Dnr. 239/61 B2

§ 12-14
Innehåller bestämmelser om ändringar i byggnadsplanerna på ett lämpligt sätt samt om de utömrade områdena i Stockholms län som varit för tillämpliga.
Eva Söderlund

Tillhör regeringens beslut den 21 december 1978
Ang. ändringar i bestämmelserna
se regeringens beslut
Bostadsdepartementet
Birgitta Farnell

FÖRSLAG TILL BYGGNADSPLAN FÖR
ÄLMSTAOMRÅDET (Ö-DELEN)
VÄDDÖ SOCKEN, NORRTÄLJE KOMMUN
UPPRÄTTAT ÅR 1967 SAMT REVIDERAT ÅREN 1968 o. 1972

Reviderat i stadsarkitektkontoret i Norrtälje april o. juli 74.

Bo Greberg arkitekt SAR
Björn Cederström stadsarkitekt
Sven-Olof Granholm planarkitekt

- BETECKNINGAR**
- BYGGNADSPLANEGRÄNS
 - OMRÄDESGRÄNS
 - OMRÄDESGRÄNS MED UTFARTSFÖRBUD
 - BESTÄMMELSESGRÄNS
 - GRÄNSLINJER EJ AVSEDDA ATT FASTSTÄLLAS
 - ALLMÄN PLATS, VÄGOMRÅDE
 - ALLMÄN PLATS, GRÖNOMRÅDE
 - OMRÅDE FÖR ALLMÄNT ÄNDAMÅL
 - OMRÅDE FÖR BOSTADSÄNDAMÅL, FRISTÄENDE HUS
 - OMRÅDE FÖR HANDELS- OCH BOSTADSÄNDAMÅL

- OMRÅDE FÖR INDUSTRIÄNDAMÅL
- OMRÅDE FÖR HANDELSÄNDAMÅL
- OMRÅDE FÖR VATTENLED (KANAL)
- OMRÅDE FÖR IDROTTSÄNDAMÅL
- TRANSFORMATORSTATION
- VATTENOMRÅDE
- VATTENOMRÅDE SOM FÅR ÖVERBYGGAS
- MARK SOM ICKE FÅR BEBYGGAS
- MARK SOM DELVIS FÅR BEBYGGAS
- MARK TILLGÄNGLIG FÖR UNDERJORDISKA LEDNINGAR
- OMRÅDE TILLGÄNGLIGT FÖR ALLMÄN TRAFIK
- ANTAL VÅNINGAR

GRÄNS FÖR OMRÅDE SOM UNDANTAGS
FRÅN FASTSTÄLLELSE ENLIGT LÄNSSTY-
RELSENS BESLUT 1976.12.14

Skala 1:2000
Kopierad efter med originalet
bestyrkt i tidningen
A. Olsson

Waddö 26937