




Tillägg till PLANBESTÄMMELSER

Tillägg görs till gällande detaljplan för del av kv Spinnaren. Tillägget gäller jämsides med gällande detaljplan. Gällande detaljplan visas här som illustration.

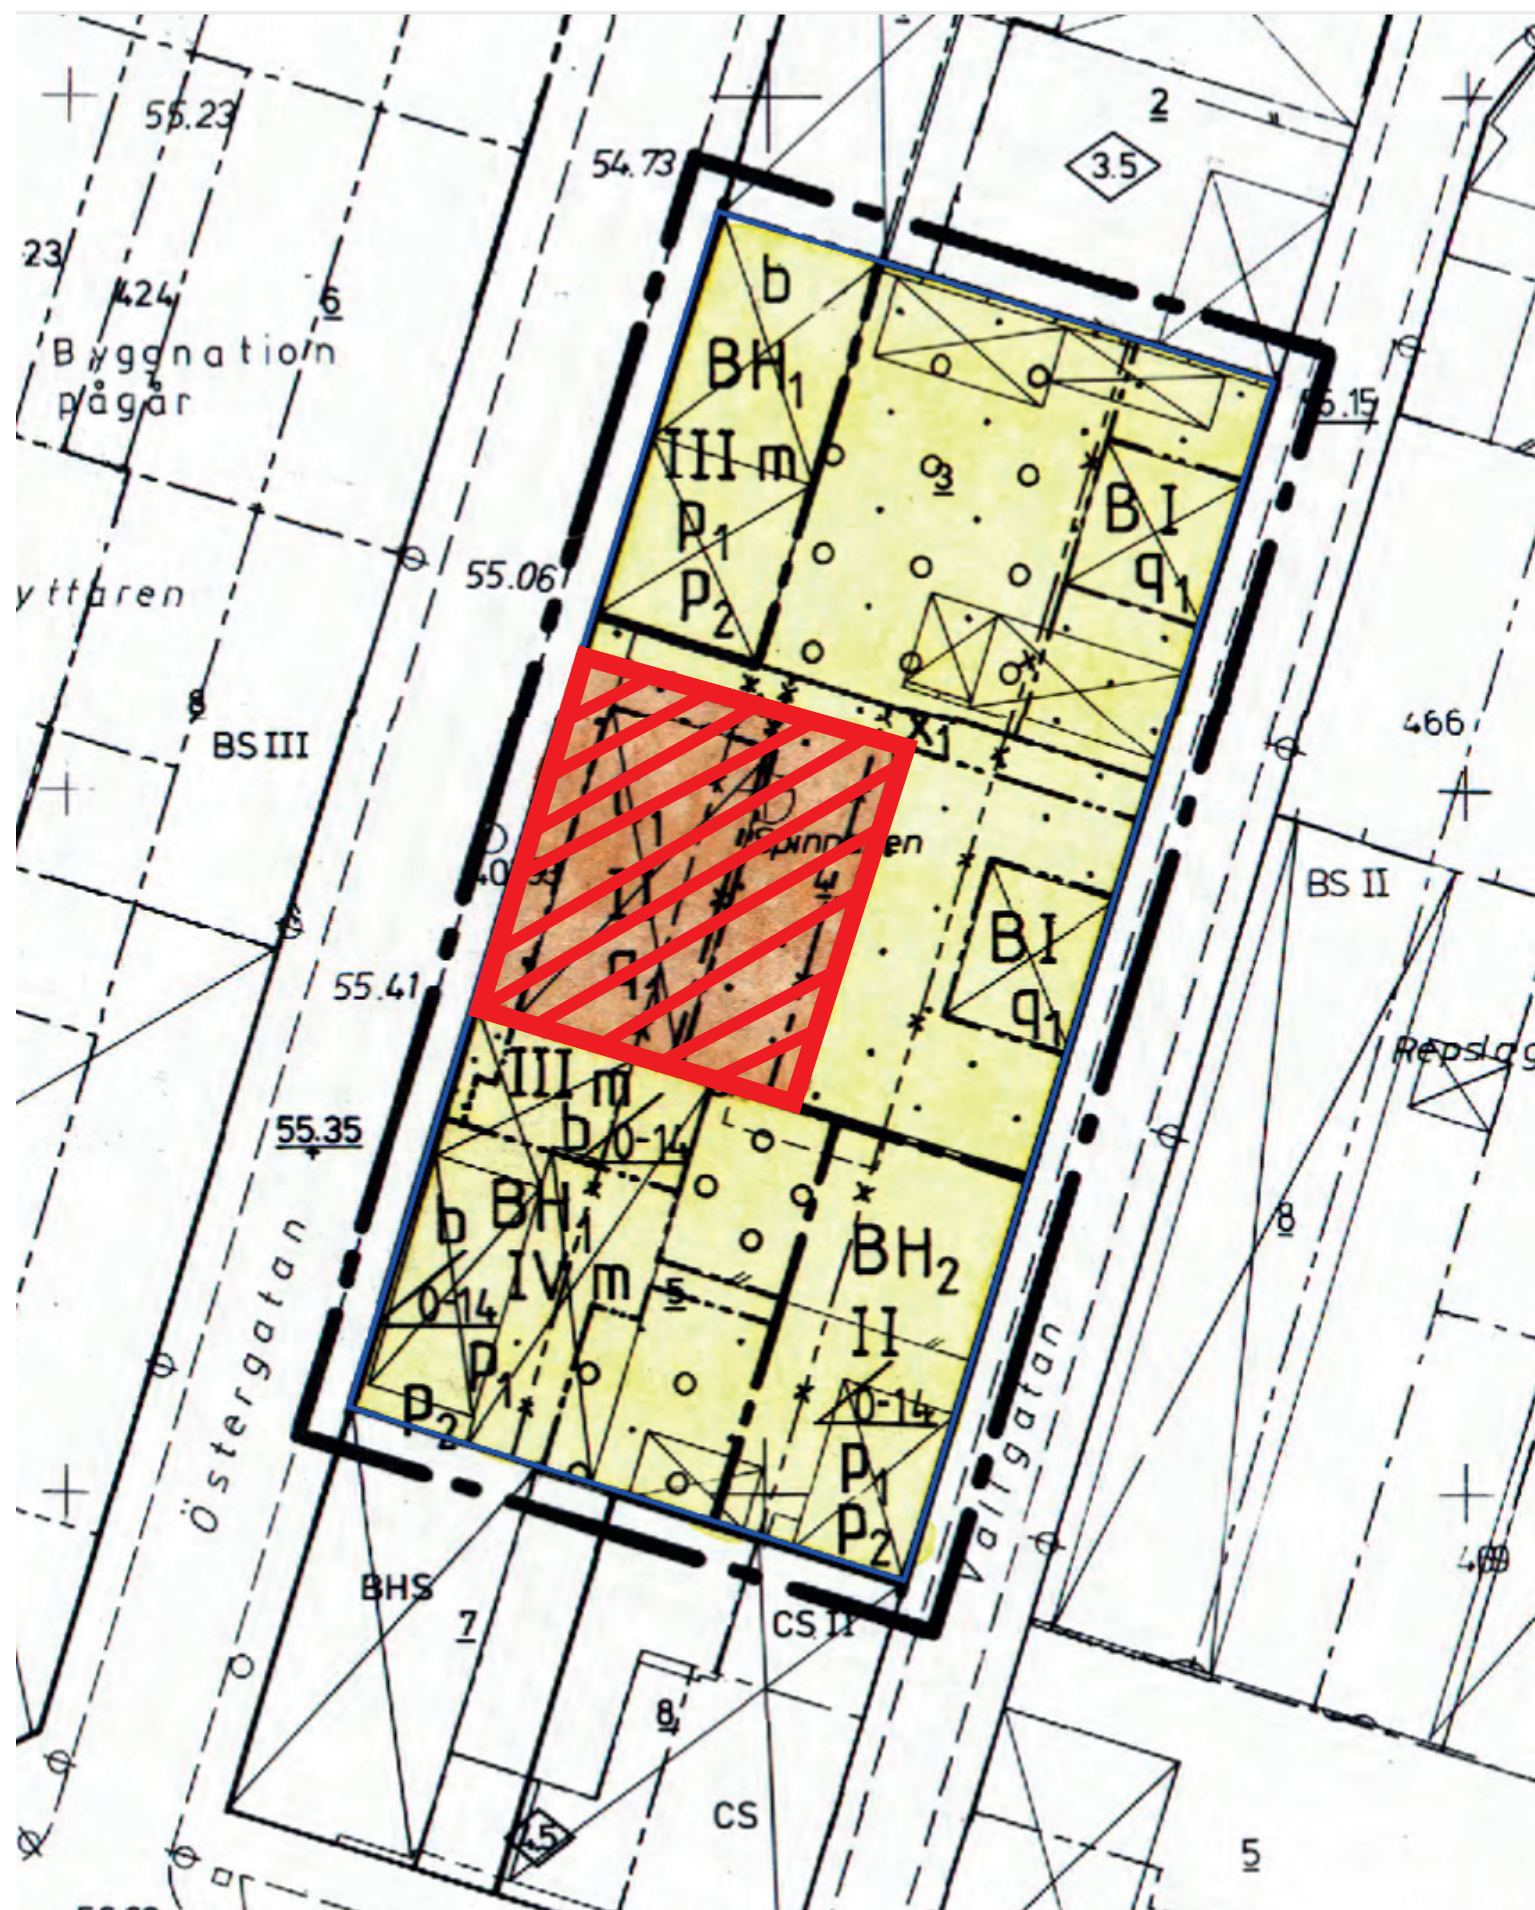

Område som omfattas av tillägg till detaljplan



Gällande detaljplanegräns (3 m utanför planområdet)

BESTÄMMELSER SOM LÄGGS TILL (inom markerat område)

KH Kontor, detaljhandel

ADMINISTRATIVA BESTÄMMELSER

Genomförandetiden för denna ändring är fem år från den dag beslutet att ändra planen har vunnit Laga kraft.

Dnr. BN 2015-245
Detaljplanen antagen av byggnadsnämnden 2015-05-12 § 79
laga kraft 2015-06-09



Ändring genom tillägg till detaljplan för DEL AV KV SPINNAREN

Hässelholm, Hässelholms kommun, Skåne län

Upprättad den 2015-03-16

Stadsbyggnadskontoret

Daniel Wasden
planchef