


FÖRSLAG TILL ÄNDRING AV
STADSPLANEN FÖR DEL AV
SANDHEM (STOREGÅRDSPARKEN)
I TROLLHÄTTAN

UPPGJORT I MARS 1976

THORVALD STRUVE
THORVALD STRUVE
STADSARKITEKT

TAGE BOGREN
TAGE BOGREN
STADSPANEARKITEKT

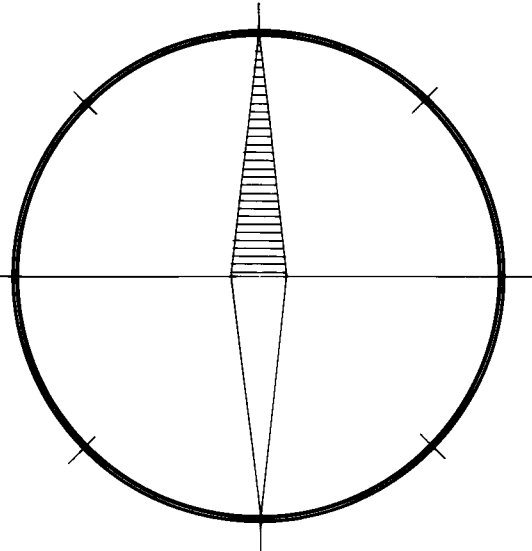

GRUNDKARTAN, VILKEN UPPRÄTTATS ÅR 1976 GENOM UTDRAG
UR STADNINGENJÖRSKONTORETS PRIMARKARTVERK, BESTYRKES:

ARNE ARODELL
ARNE ARODELL
STADNINGENJÖR

BETECKNINGAR:

GRUNDKARTA

--- FASTIGHETSGRÄNS
--- GÄLLANDE KVARTERS-ELLER ANNAN OMRÅDESGRÄNS ENLIGT DETALJPLAN
--- GÄLLANDE BESTÄMMELESGRÄNS ENLIGT DETALJPLAN

BYGGNADER
TRANSFORMATORBYGGNAD
STÖDMUR
GÅNGSTIG
SLÄNT
FASTSTÄLLD HÖJD PÅ GATA
HÖJDKURVOR

STADSPANEKARTA

A. GRÄNSBETECKNINGAR

--- GRÄNS BELÄGEN TRE (3) METER UTANFÖR DET OMRÅDE SOM BERÖRES AV FÖRSLAGET
--- KVARTERS-ELLER ANNAN OMRÅDESGRÄNS
--- BESTÄMMELESGRÄNS
--- GRÄNSLINJE EJ AVSEDD ATT FASTSTÄLLAS

B. OMRÅDESBETECKNINGAR

ALLMÄN PLATS

PARK ELLER PLANTERING

BYGGNADSKVARTER

A OMRÅDE FÖR ALLMÄNT ÄNDAMÅL


SPECIALOMRÅDE

Es TRANSFORMATORSTATION

C. ÖVRIGA BETECKNINGAR

MARK SOM ICKE FÅR BEBYGGAS
BYGGNADSHÖJD

SKALA 1:1000

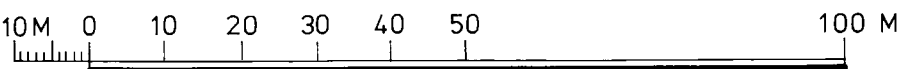

TILLHÖR KOMMUNFULLMÄKTIGES BESLUT NR 170
AV DEN 30 SEPTEMBER 1976
BETYGAR
HILDING JOHANSSON
HILDING JOHANSSON
KOMMUNFULLM ÖRDF

GENOM LAGAKRAFTVUNNET BESLUT DEN
12 NOVEMBER 1976 HAR LÄNSSTYRELSEN
FASTSTÄLLT DETTA FÖRSLAG.
LEIF AHLBOM
LEIF AHLBOM

