

PS FÖRSLAG TILL UTÖKNING OCH ÄNDRING AV STADSPLANEN FÖR KV. BÅGEN

INOM RONNEBY STAD

Upprättad den 11 nov 1964

Dag Abelin
Stadsarkitekt


BETECKNINGAR

- +—+— Gräns för stadsplaneändring
- Gällande stadsplanelinje
- - - - - Gatu-kvarters- och annan områdesgräns
- · · · · Bestämmelsegräns
- ==== Gränslinjer, ej avsedda att fastställas
- Allmän plats; gata
- ▨ Allmän plats; park, plantering
- BF Mark, för bostadändamål
- Mark, som ej får bebyggas
- II Antal våningar
- x - x - Gällande stadsplanelinje avsedd att utgå
- +20 Gällande gathöjd

Beskrivning: förslaget har upprättats för att utöka tomt nr 11

För planområdet skall gälla de stadsplanebestämmelser, som i av Kungl. Maj:t den 17 maj 1946 fastställd stadsplan gäller för lika betecknade områden.

Skala 1:1000

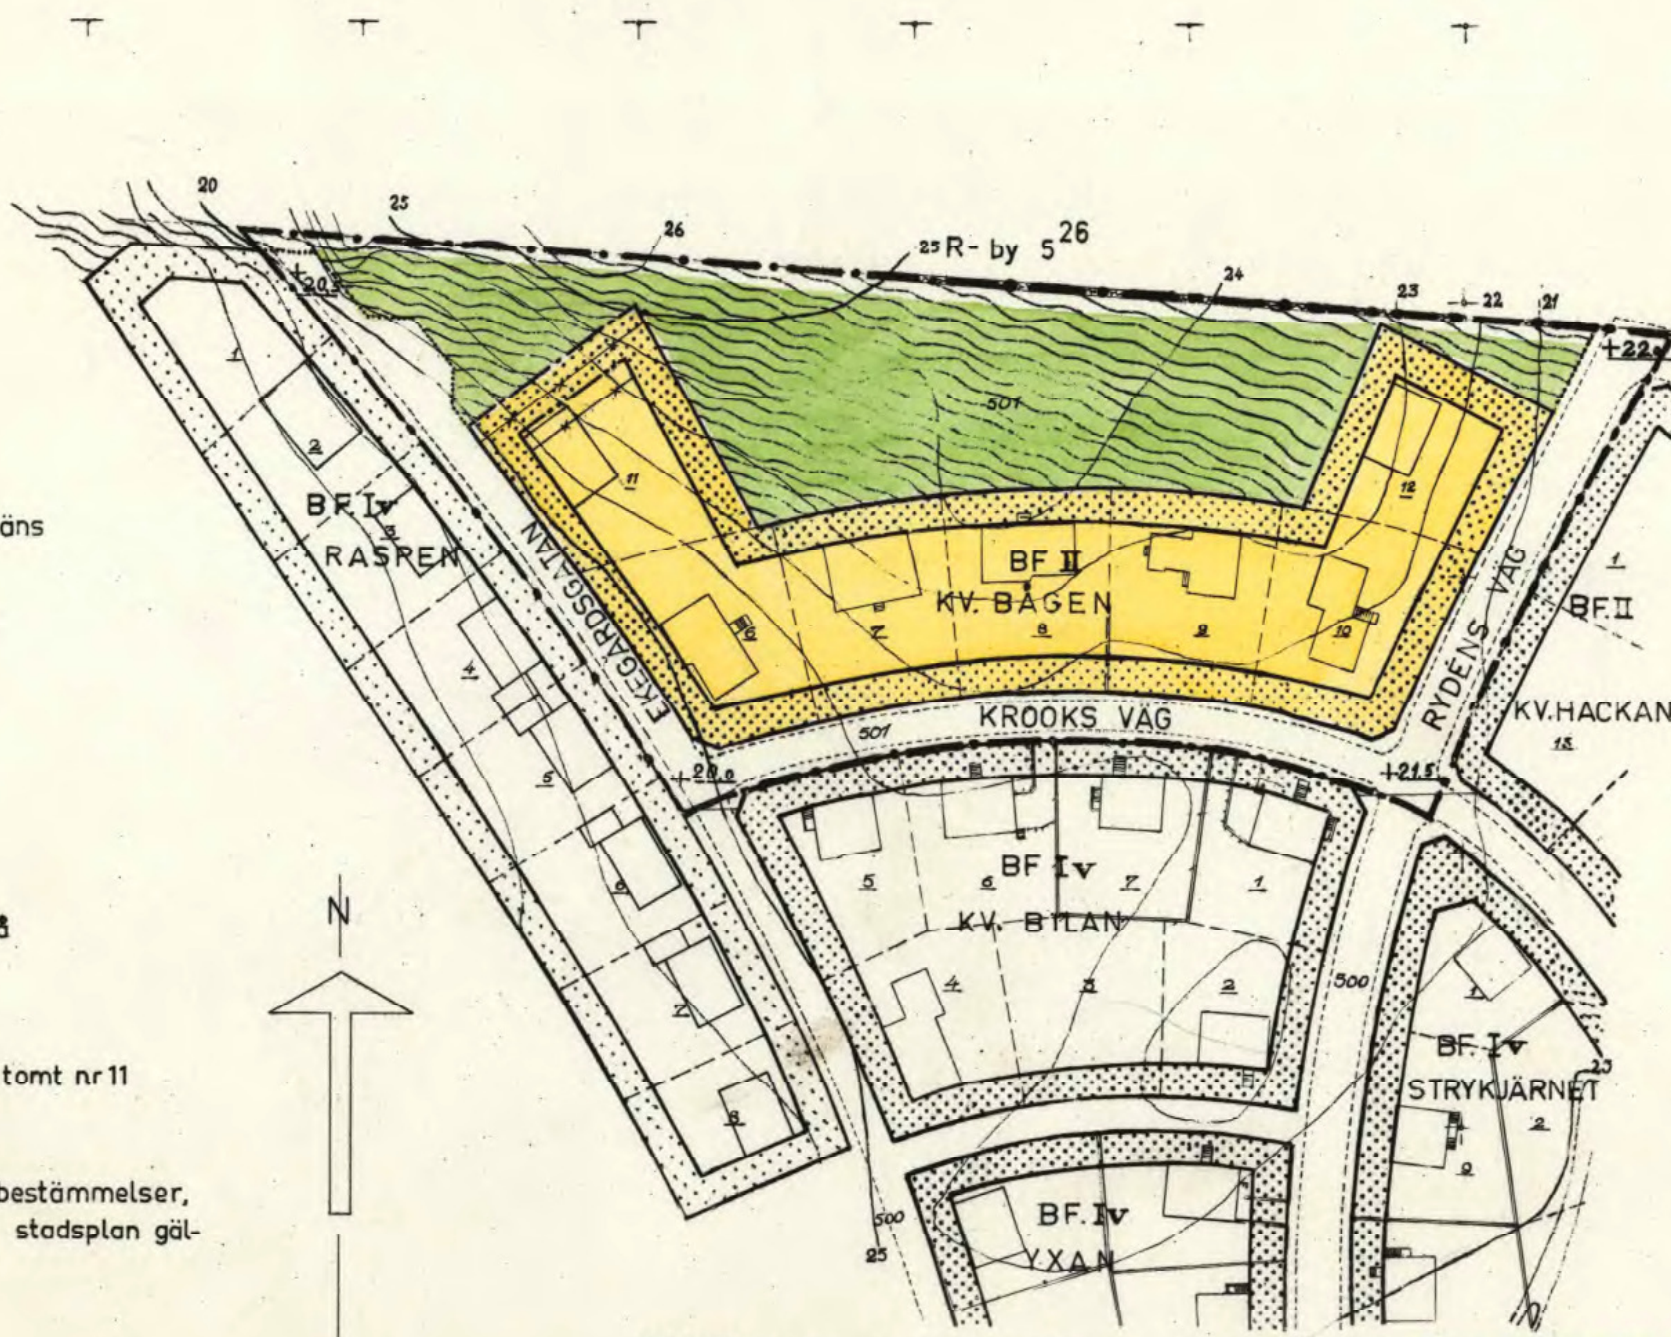

Att denna stadsplane och beskrivning antagits av byggnadsnämnden i Ronneby enligt 12 i nämndens protokoll den 13 jan. 1965, betygat

Kopians likhet med originalet bestyrkes.

På tjänstens vägnar:

[Signature]
Stadsingenjör

Ronneby den 29 jan 1965.

[Signature]
Brik Nordblom

Byggnadsnämndens ordf.

Detta planförslag har den 21/4 1965 fastställt av länsstyrelsen i Blekinge län.

Karlskrona i landskansliet som ovan. På tjänstens vägnar Dnr III G 1. 2. 65.

[Signature]

Beslutet har jämlikt 150 § tredje stycket byggnadslagen vunnit laga kraft.

Karlskrona i landskansliet.

På tjänstens vägnar

[Signature]

Stämpel