

FÖRSLAG TILL ÄNDRING AV DEL AV BYGGNADSPLENEN FÖR RÅGGÄRDAN I HUSUM GRUNDSUNDA KOMMUN

UPPRÄTTAD 2 MAJ 1962

Bengt Lekhammar

BENGT LEKHAMMAR

ARKITEKT SAR

År 19.6.2 den 12 skrevs
blev den å denna karta upptagna ändring
i byggnadsplan av länsstyrelsen i Västernorr-
lands län godkänd, vilket beslut, då klagan
däremot till följd av stadgandet i 150 § 3 st.
byggnadslagen den 30 juni 1947 ej må föras,
vunnit laga kraft, betygar; Härnösand i lands-
kansliet som ovan.

På tjänstens vägnar:
Olof Lundberg

BETECKNINGAR

GRUNDKARTAN

- FASTIGHETSGRÄNS
- VÄGAR
- ⊠ BÖNINGSHUS RESP. UTHUS
- BERGKONTUR
- DIKE
- 20/30/51/ NIVÅKURVOR MED 1 M. EKVIDISTANS
- + PUNKT I RUTNÄT

BYGGNADSPANEKARTAN

- BYGGNADSPANEGRÄNS
- GÄLLANDE OMRÅDES- OCH BESTÄMMELSEGRÄNS
- GÄLLANDE OMRÅDES- OCH BESTÄMMELSEGRÄNS AVSEDD ATT UTGÅ
- VÄG- BYGGNADSMARK- OCH ANNAN OMRÅDESGRÄNS
- BESTÄMMELSEGRÄNS
- GRÄNSLINJER EJ AVSEDDA ATT FASTSTÄLLAS
- VÄGMARK RESP. PARK ELLER PLANTERING
- B OMRÅDE FÖR BOSTADSÄNDAMÅL
- Ta OMRÅDE FÖR TRAFIKÄNDAMÅL
- MARK SOM IGKE FÅR BEBYGGAS
- I ANTAL VÅNINGAR
- v VINDSINREDNING
- FÖRESLAGEN HUSPLACERING

Godkänt den 25 juni 1962.

Lundberg
Grundsunda kommunalfullmäktige
Ordförande
HUSUM


Kopians likhet med originalet betygas
Stockholm den 9 April 1962
SVENSKA REPRODUKTIONS AB
G. Lundberg

P9:105

SVENSKA REPRODUKTIONS



SKALA 1:2000

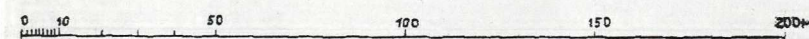

GRUNDKARTAN UPPRÄTTAD ÅREN 1946-47 AV
DISTRIKTLANTMÄTARE C.G. BLOMBERG.
KOMPL. ÅR 1957 AV LANTMÄTARE S.M. SIEURIN.