


1685 St 65 L24a

ORIGINAL

Mot Länsstyrelsens beslut den 28 juli 1948 angående fastställelse av ifrågavarande stadsplaneändring må talan icke föras, iföljd varav beslutet vunnit laga kraft; betygar Mariestad å landskansliet den 28 juli 1948.

På tjänstens vägnar:

J. Sunnerholm
J. Sunnerholm

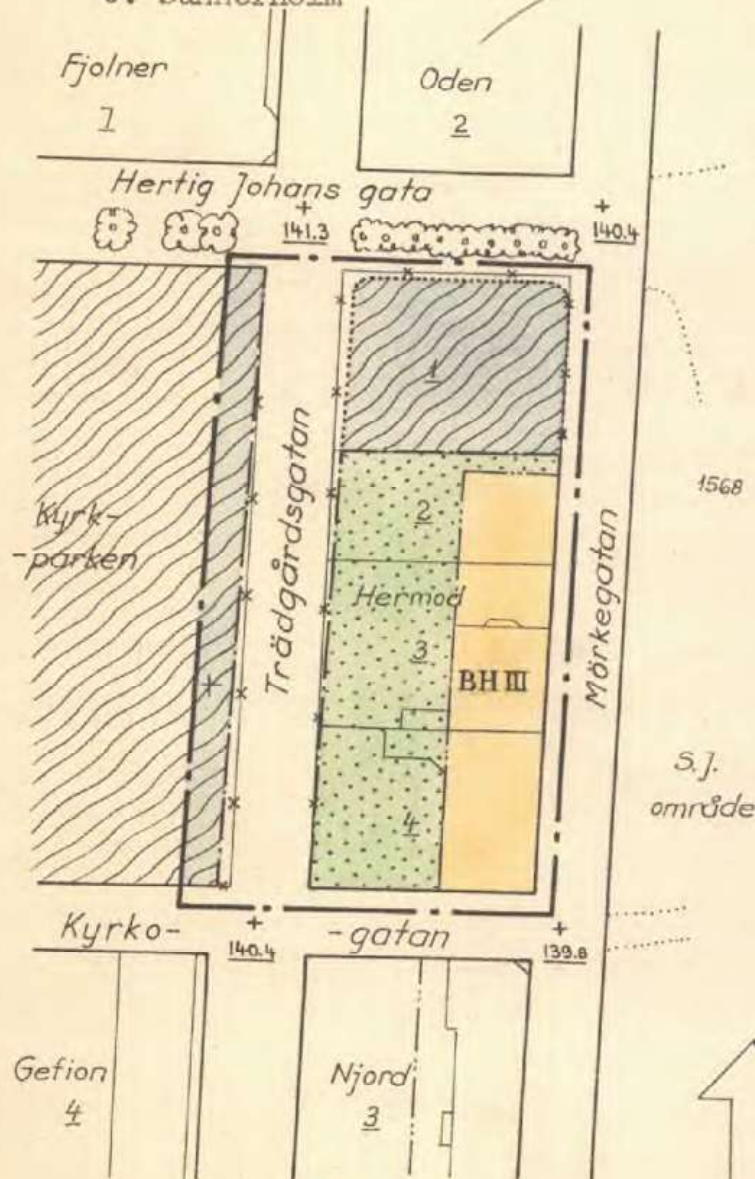

Förslag till ändring i stadsplan för KV. HERMOD M.M. i Skövde stad

upprättat den 5 februari 1948 av

Erik. Vallin
Stadsingenjör

- Stadsplanegräns
- Gällande stadsplanelinje, avsedd att bibehållas
- Gällande stadsplanelinje, avsedd att utgå
- Områdesgräns
- Bestämmelsegräns
- Parkgräns, ej avsedd att fastställas

- Allmän plats gata
- ▨ Allmän plats park
- BH Mark för bostads-, handels- o. dyl. ändamål
- Mark som ej får bebyggas

- III Antal våningar
- +0.00 Gällande gatuhöjd

- Befintlig ägo- och gräns
- 2 1568 Ägobeteckning
- Befintlig byggnad

§ 37. År 1948 den 29 april blev detta förslag till ändring i stadsplan för kvarteret Hermod m.m. i Skövde av stadsfullmäktige antaget, betygar

På tjänstens vägnar:


J. Sunnerholm

År 1948 den 28 juli blev den å den na karta åskådliggjorda ändring av stadsplanen fastställd av länsstyrelsen i Skaraborgs län; betygar Mariestad å landskansliet som ovan.

På tjänstens vägnar:

J. Sunnerholm
J. Sunnerholm

MTR 10 0 10 20 30 40 50 60 70 80 90 100 MTR

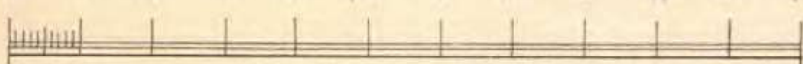

Skala 1:1000