




NORRTÄLJE KOMMUN

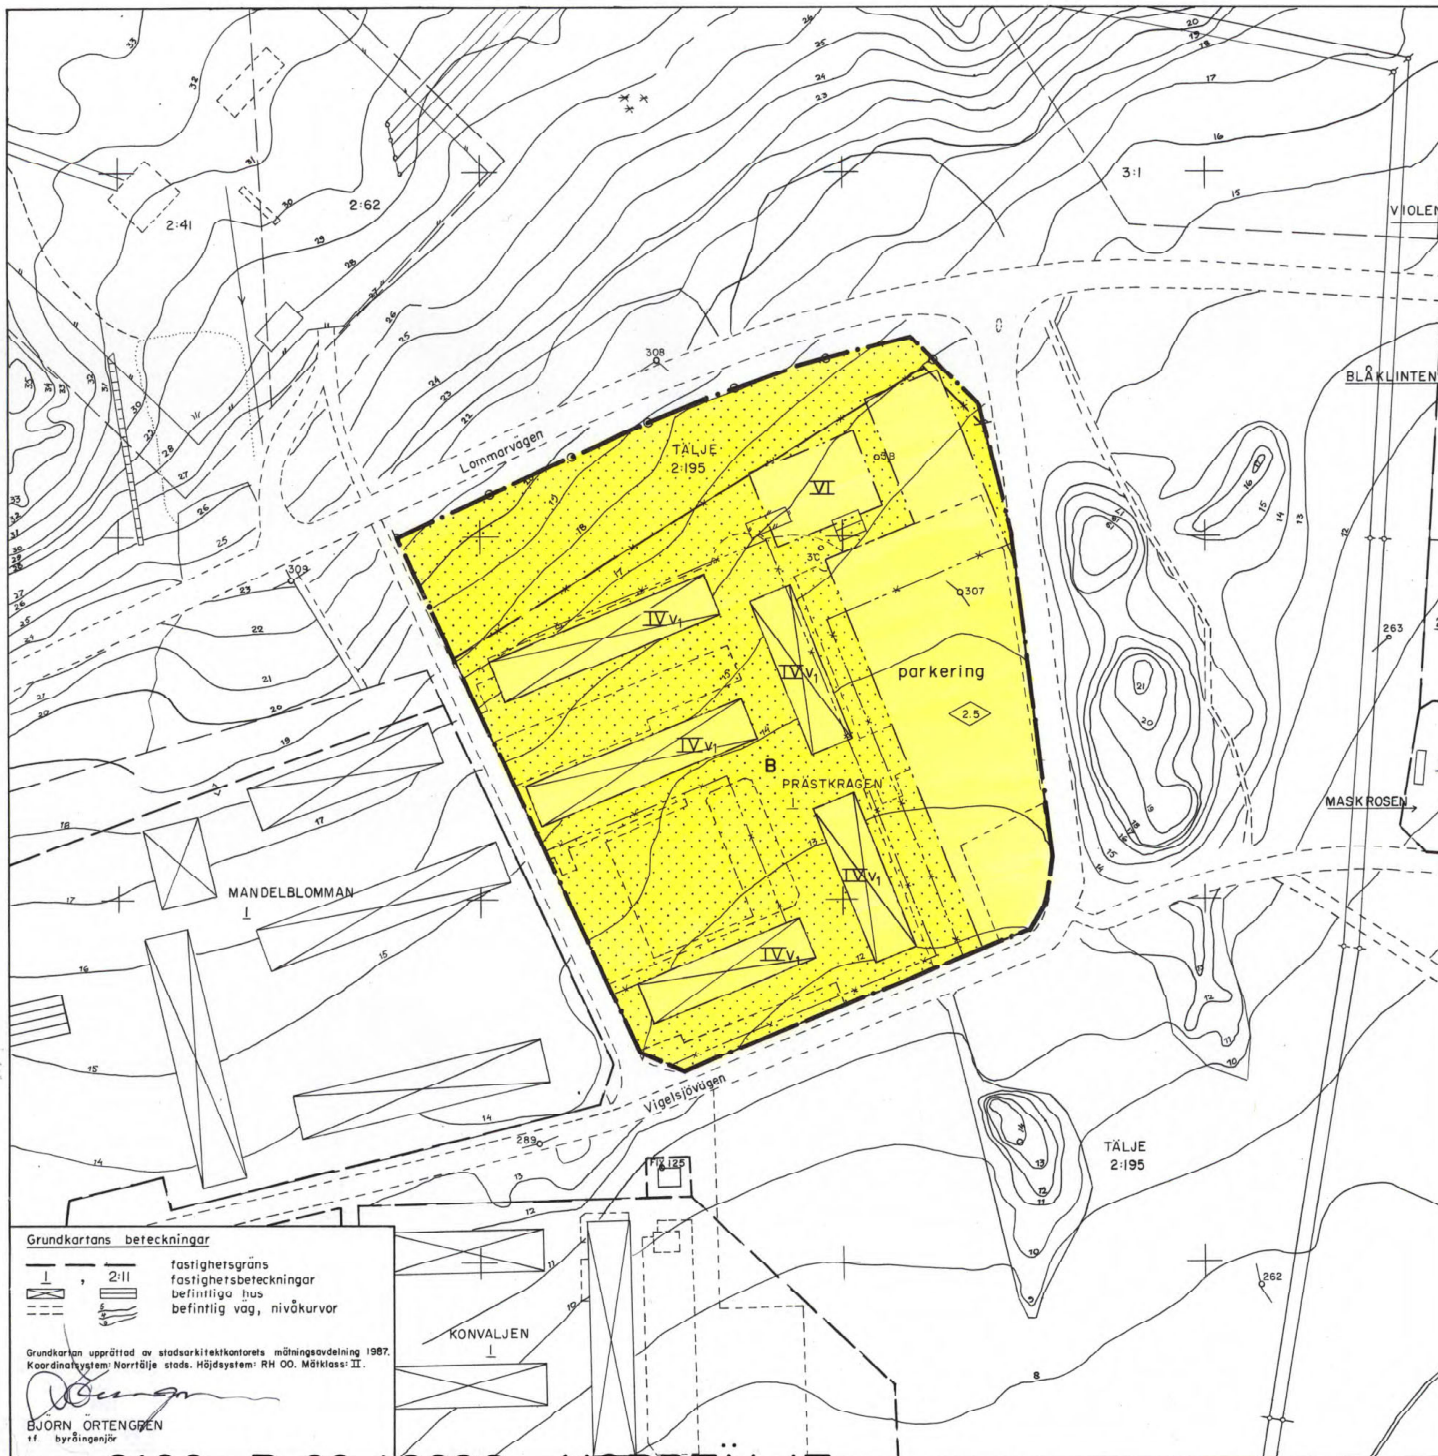

Detaljplan för kv PRÄSTKRAGEN i Norrtälje stad.

Samrådsförslag 1987-12-19.
Utsämningsförslag tillhör beskrivning reviderat 1988-05-04.

BJÖRN C
BJÖRN CEDERSTRÖM
stadsarkitekt

INGEMAR S
INGEMAR STRÅE
planarkitekt

PLANKARTA

Till planen hör förutom denna plankarta
- planbeskrivning
- genomförandebeskrivning
- illustrationskarta

Detaljplanen
godkänd av BN 1988-06-09 s.217
antagen av KF 1988-08-30 s.189
laga kraft 1988-09-29
Gunilla H
Gunilla Hellgren
Planassistent

Planbestämmelser

Följande gäller inom områden med nedanstående beteckningar. Bestämmelse utan beteckning gäller för hela planområdet. Endast angiven användning är tillåten.

Gränsbeteckningar

— gräns för planområdet
- - - - - egenskapsgräns
* * * * * äldre gränser som utgår

Markanvändning

kvartersmark
B bostäder

Begränsning av markens bebyggande

— marken får inte bebyggas

Kvartersmarkens anordning

parkeringsplats för boende. Garage och carport i en våning får uppföras.
utfart får inte anordnas över denna gräns.

Bebyggelsens utformning

IV VI
2.5
V4
högsta antal våningar
högsta byggnadshöjd i meter
entréplanet får inredas för bostadsändamål till 50%
av byggnadsytan.


Administrativa bestämmelser

Genomförandetiden är fem år från den dag planen vinner laga kraft.

Plankartan ritad av: *Annika*



Skala 1:1000

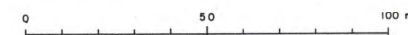

0188 - P 88 / 0830 NORRTÄLJE