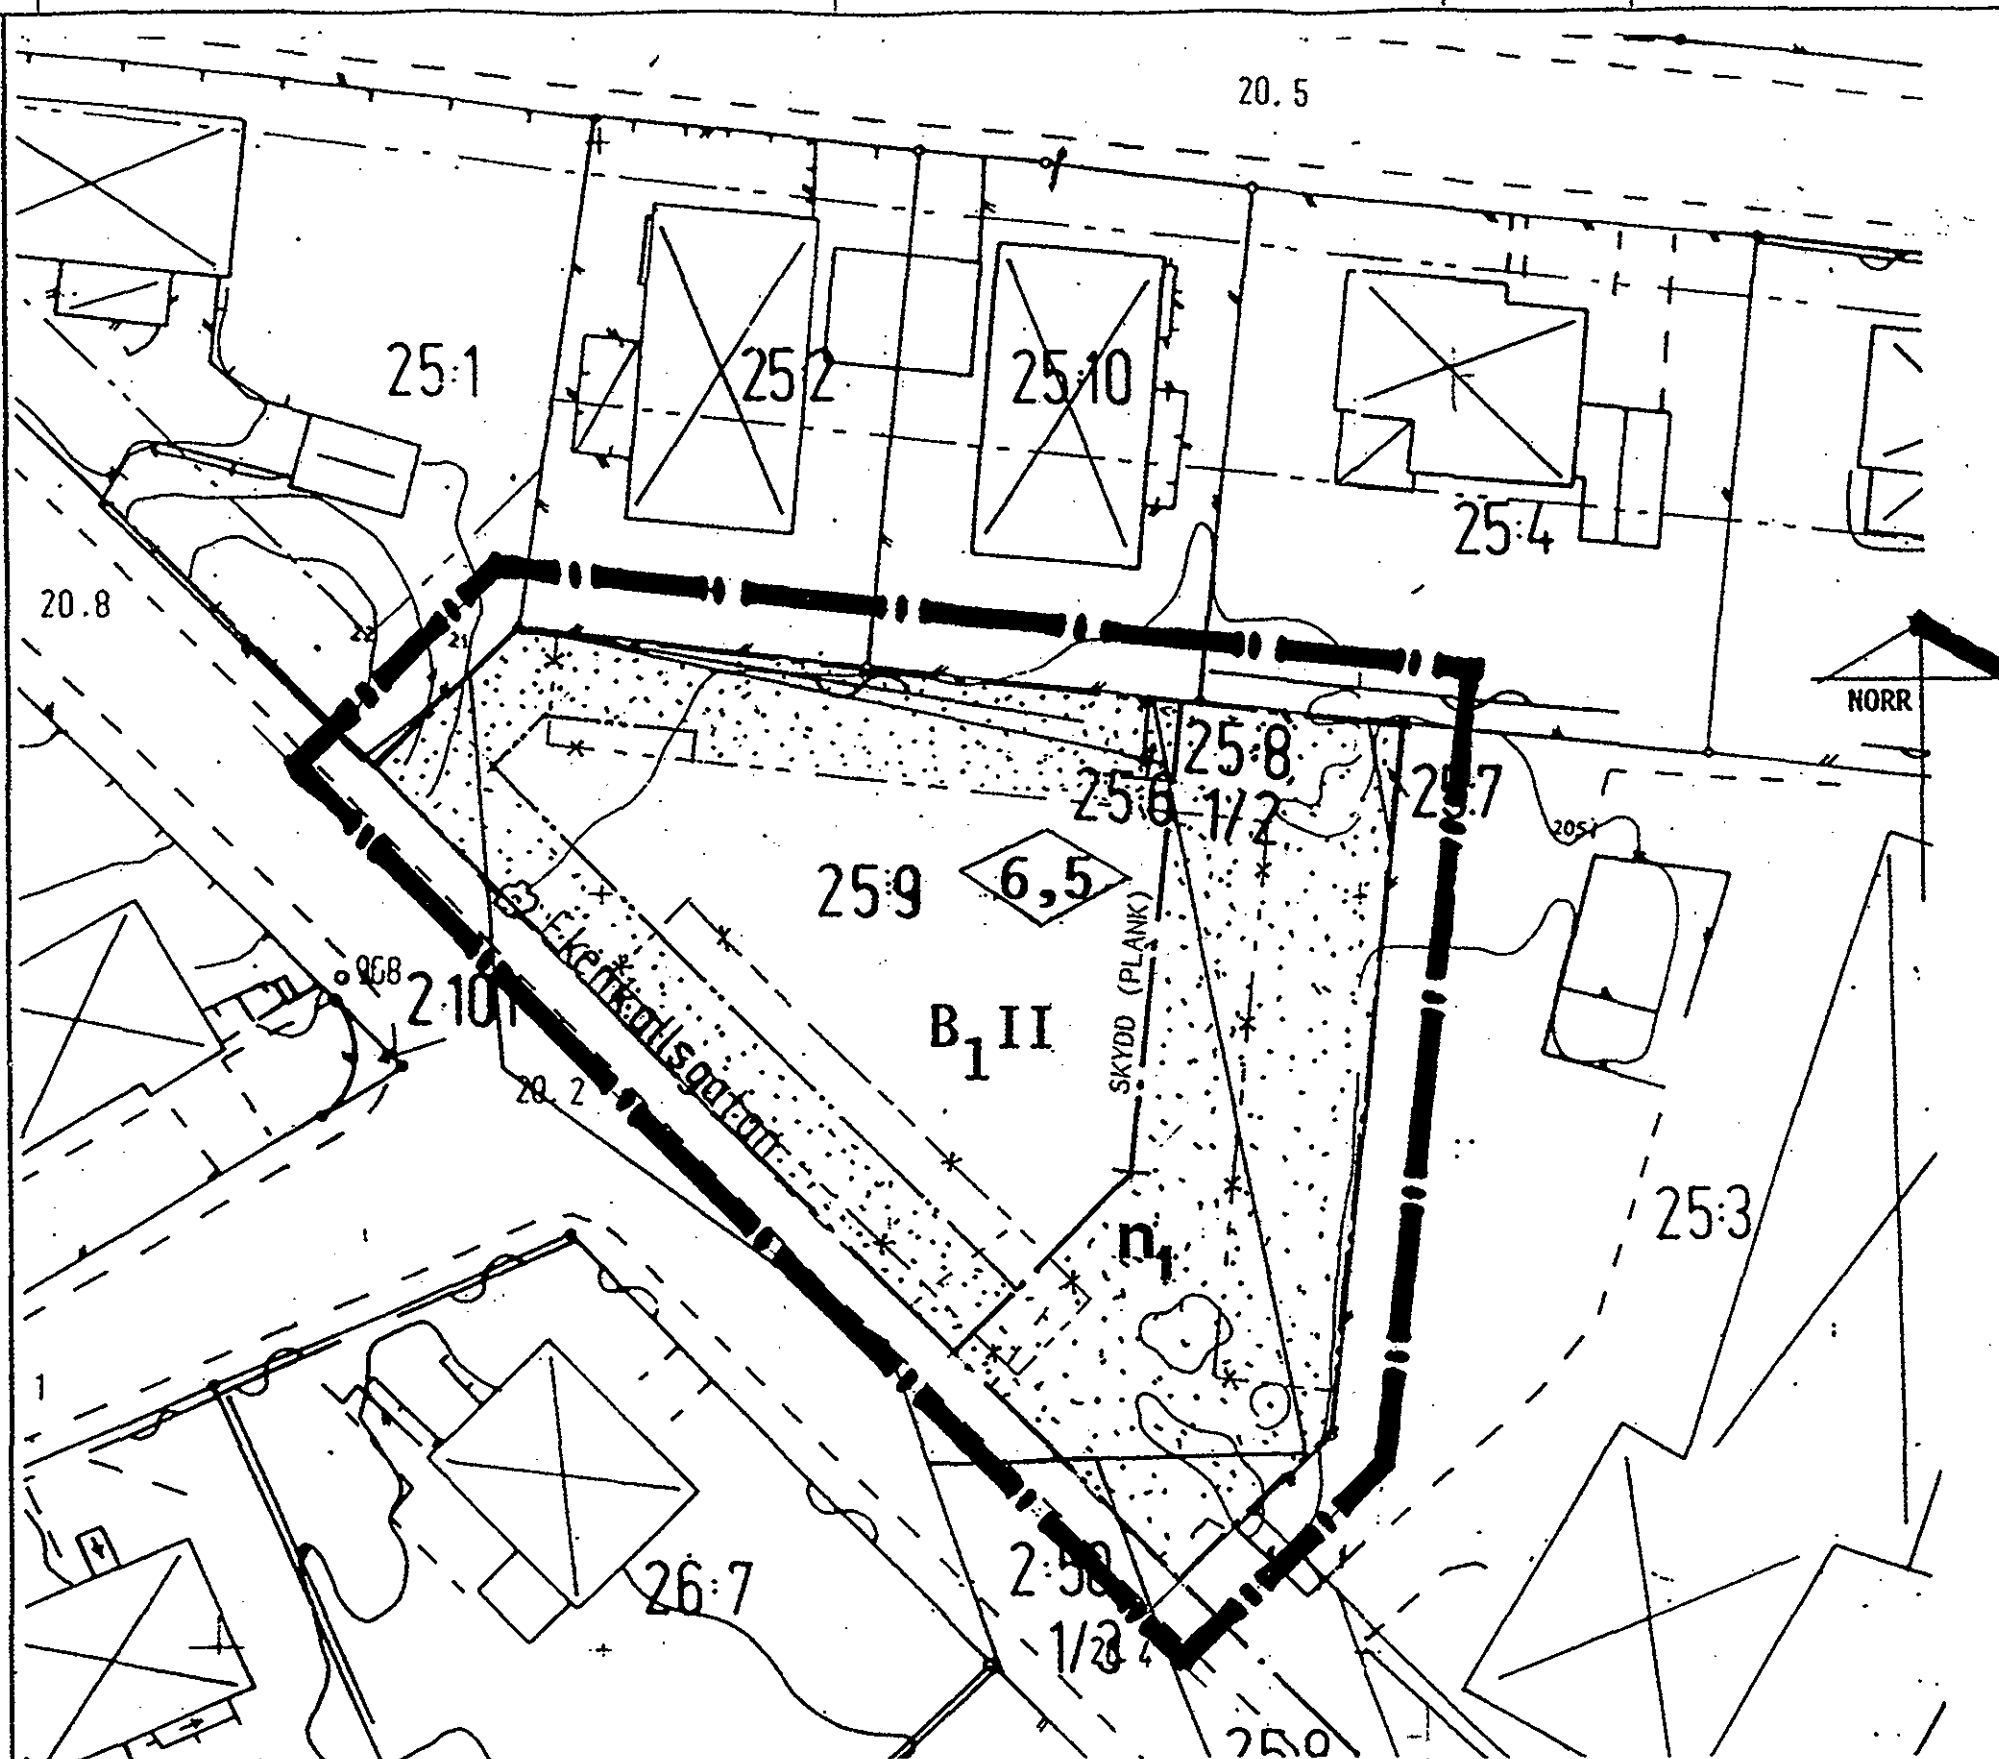


SKALA 1:400

Godkänd för samråd av BN 1991-02-20
 Godkänd av BN 1991-03-20
 Laga kraft 1991-04-26

91:253

Kopians likhet med originalet bevisas.
 Stockholm den 1991-08-12
 LANTMÄTERIET/KartCentrum
 Hans Rask

PLANBESTÄMMELSER

Följande gäller inom områden med nedanstående beteckningar. Där beteckning saknas gäller bestämmelsen inom hela planområdet. Endast angiven användning och utformning är tillåten.

GRÄNSBETECKNINGAR

- Gräns för planområdet belägen 3 m utanför verklig gräns
- Användningsgräns
- Utgående användningsgräns
- Egenskapsgräns
- Utgående egenskapsgräns

MARKANVÄNDNING

Kvartersmark

- Bostäder för parhusbebyggelse

BEGRÄNSNING AV MARKENS NYTTJANDE

- Marken får inte bebyggas

MARKENS ANORDNANDE

- Parkeringsplats för Fanna 25:3

UTFORMNING

- Högsta byggnadshöjd i meter
- Högsta antal våningar

ADMINISTRATIVA BESTÄMMELSER

Genomförandetiden är fem år från den dag planen vinner laga kraft.


SKYDD (PLANK)

Plank 1.8 - 2.0 m högt
 (se illustration)

DETALJPLAN FÖR FANNA 25:9 M.FL
 INOM STADSDELEN FANNA, ENKÖPING
 PLANKARTA MED BESTÄMMELSER

KÖPING DEN 29 JAN. 1991

NILS NORDKVIST
 ARK.

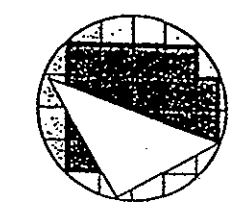

Mercimonia ab

Pungbovägen 4
 731 41 KÖPING
 Tel. 0221-160 56
 Telefax 0221-206 24