

HANDLINGAR
TILL PLANEN HÖR FÖRUTOM DENNA
PLANKARTA
- PLANBESKRIVNING
- GENOMFÖRANDEBESKRIVNING

GRUNDKARTAN ÄR UPPRÄTTAD 1988-02-11 AV PLAN OCH BYGGKONTORET

GRUNDKARTANS BETECKNINGAR

	FASTIGHETSGRÄNS
	POSTHUS RESP UTHUS
	KÅRMTAK
	TRANSFORMATORBYGGNAD
	STAKET
	HÄCK
	TRÄD
	JÄRNVÄGSSPÅR
	VÄG MED RESP UTAN SIDOUTRYMME
	S. ÄNT
	DIKE
	STRANDLINJE
	LYKTSTOLPE
	VÄGVÄGD HÖJD
	HÖJDPUNKTER
	POLYGONPUNKT
	ROUTNÄTSPUNKT
	TRAKTNAMN
	ÖVERSJÅLA
	2: 52

PLANBESTÄMMELSER

FÖLJANDE GÄLLER INOM OMRÅDEN MED NEDANSTÅENDE BETECKNINGAR.
ENDAST ANGIVEN ANVÄNDNING ÄR TILLÅTEN.

GRÄNSBETECKNINGAR

	GRÄNS FÖR PLANOMRÅDET BELÄGEN TRE METER UTANFÖR PLANOMRÅDETS VERKLIGA GRÄNS
	ANVÄNDNINGSGRÄNS
	EGENSKAPSGRÄNS

1. ANVÄNDNING AV MARK

ALLMÄNNA PLATSER

GCVAG GÅNG- OCH CYKELVÄG

KVARTERSMARK

	TRANSFORMATORSTATION
	HANDEL, HANTVERK OCH KONTOR

2. BEGRÄNSNINGAR AV MARKENS BEBYGGANDE

	MARKEN FÅR INTE BEBYGGAS
U	MARKEN SKALL VARA TILLGÄNGLIG FÖR ALLMÄNNA UNDERJORDISKA LEDNINGAR

3. MARKENS ANORDNANDE

MARK OCH VEGETATION

skydd HÄCK SKA PLANTERAS

MARKENS DISPOSITION

ej parkering PARKERINGSPLATS FÅR INTE ANLÄGGAS

UTFART OCH STÅNGSEL

	IN- OCH UTFART FÅR INTE ANORDNAS. TVÄRSTRECK MED PIL MARKERAR FÖRBUDETS SLUT
	STÅNGSEL SKALL FINNAS. TVÄRSTRECK MED PIL MARKERAR STÅNGSELS SLUT


4. UTFORMNING

	HÖGSTA BYGGNADSHÖJD I METER
II	HÖGSTA ANTAL VÅNINGAR

5. ADMINISTRATIVA BESTÄMMELSER

GENOMFÖRANDETID

• GENOMFÖRANDETIDEN ÄR TIO ÅR FRÅN DET PLANEN VUNNIT LAGA KRAFT

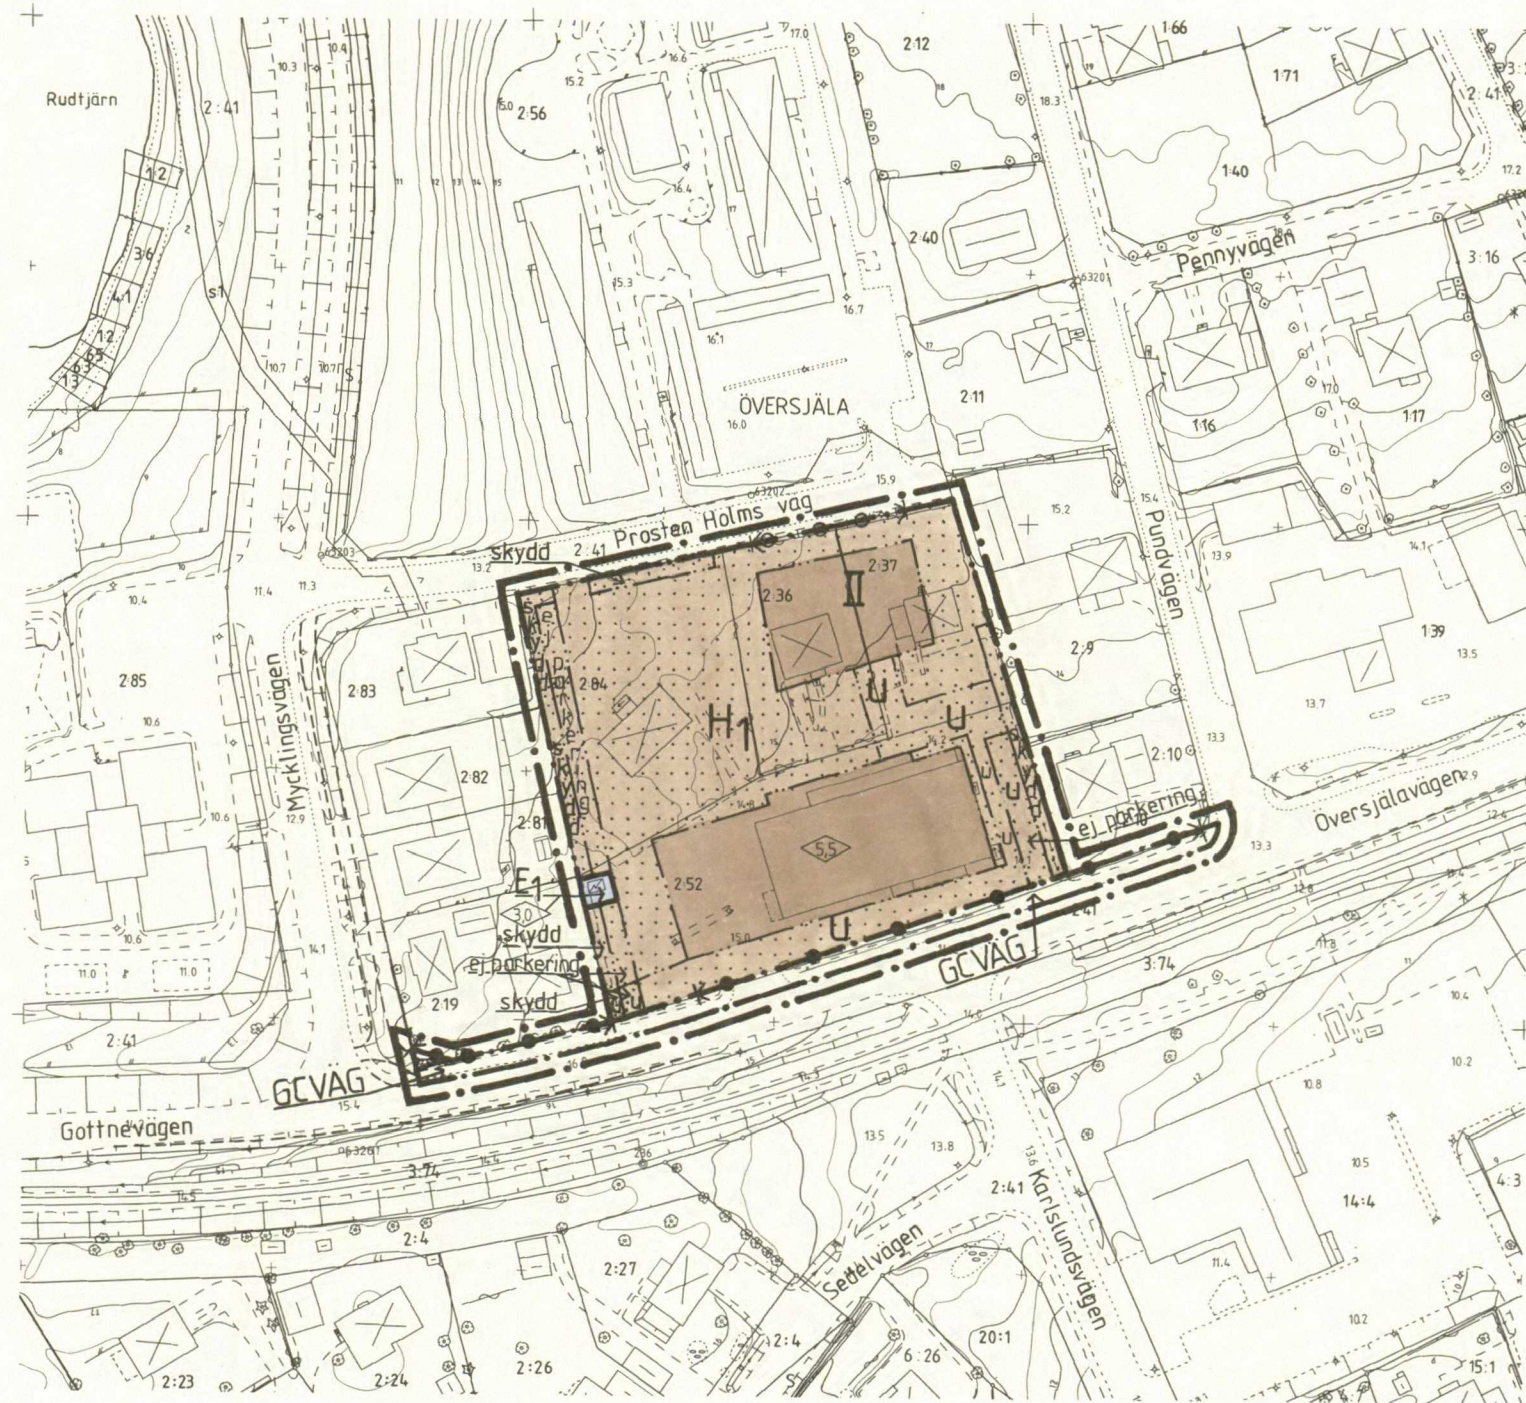

PLANEN ÄR UPPRÄTTAD ENLIGT PLAN- OCH BYGGLAGEN (PBL)

Godkänd för antagande: Byggnadsnämnden 1989-03-17, § 103

Antagen: Kommunfullmäktige 1989-04-24, § 125

Vunnit laga kraft: Länsstyrelsen 1989-07-09

PLANKARTA
DETALJPLAN FÖR
ÅKES ICA-HALL, SJÄLEVAD
I ÖVERSJÅLA SOCKEN, ÖRNSKÖLDSVIKS KOMMUN
VÄSTERNORRLANDS LÄN

UPPRÄTTAD 1989-01-27, REV 1989-03-07
PLAN OCH BYGGKONTORET, ÖRNSKÖLDSVIK

HÅKAN HELDNER
PLANARKITEKT

SKALA 1:1000
0 5 10 20 30 40 50 60 70 80 90 M
HÖJDSYSTEM: ÖRNSKÖLDSVIK