


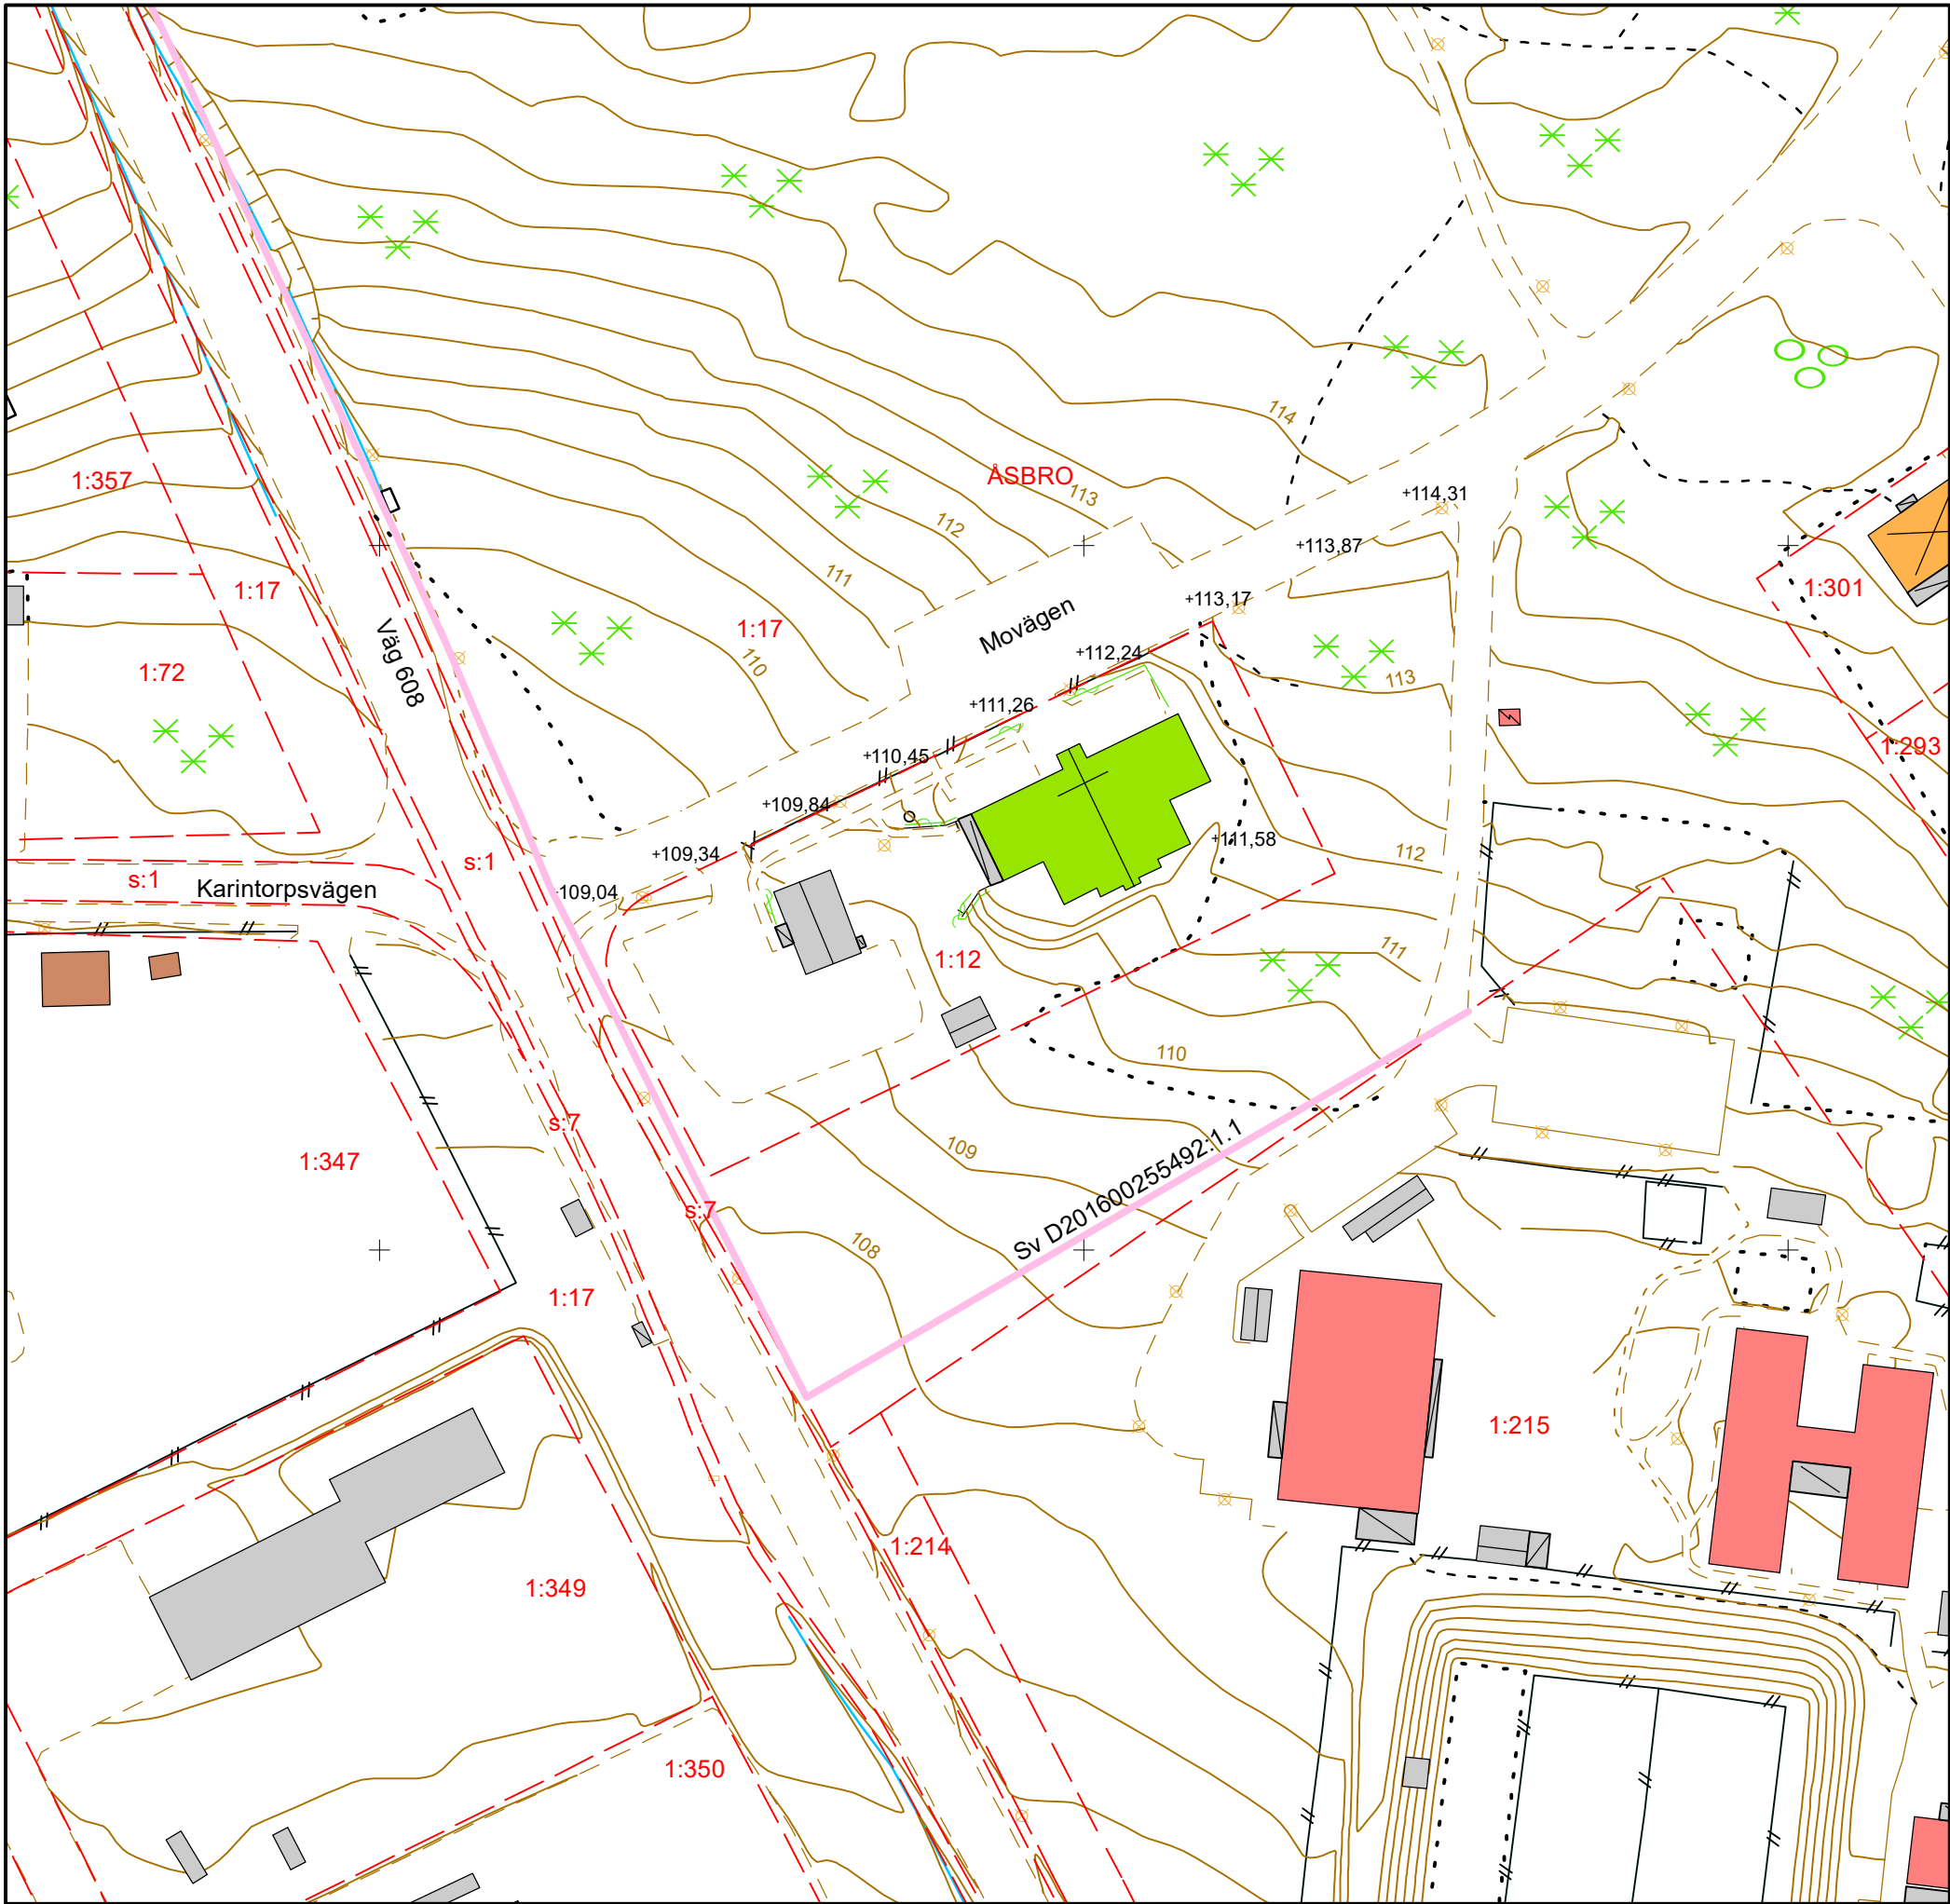

GRUNDKARTA

till detaljplan för

Åsbro 1:12

Askersunds kommun, Örebro län

Kartbeteckningar, ett urval


- Fastighetsgräns
- LÖVÅSEN 3:1**
- Fastighetsbeteckning
- Bostad, husliv/ takliv
- Komplementbyggnad, husliv/ takliv
- Skärmtak, byggnadsliv stolpe eller liknande/ takliv
- Samfund / samhällsfunktion
- Körbana, GC-bana, ej kantsten/ kantsten
- Staket eller plank/ Stödmur
- Höjdkurva
- Ägoslagsgräns
- Häck
- Vatten/ Dike
- Belysningstolpe/ Elskåp
- Lövträd/ Barrträd
- Lövskog/ Barrskog
- Äng/ Åker
- Servitut

Koordinatsystem i plan: SWEREF 99 15 00
Koordinatsystem i höjd: RH 70

Beteckningsbeskrivning enligt HMK-Ka.
Grundkartan upprättad genom revidering och komplettering
av fotogrammetriskt framställd primärkarta, 2025-09-12
Fastighetsredovisningen hänför sig till 2025-09-22



Upprättad 2024-11-05 av Sweco Sverige AB i Katrineholm
Reviderad 2025-09-23
E-post: mbc.katrineholm@sweco.se
Telefon: 010-263 64 30

 

Skala 1:1 000 @A3