

2039-P 1981/3

FÖRSLAG TILL ÄNDRING OCH UTVIDGNING AV BYGGNADSPLAN FÖR KYRKBYN 7:1 M FL ÄLVDALENS KOMMUN, KOPPARBERGS LÄN

UPPRÄTTAD 1980 11 14
ÄLVDALENS KOMMUN
TEKNISKA KONTORETS BYGGNADSNÄMND/AVDELNING

LEIF HOLMQVIST
stadsarkitekt

KARTBETECKNINGAR GRUNDKARTAN

- TRAKTGRÄNS
- FASTIGHETSGRÄNS
- TRAKTNAMN
- REGISTERNUMMER
- GRÄNSPUNKT
- POLYGONPUNKT
- BOSTADSHUS
- UTHUS
- STAKET
- HÄCK
- VÄG
- GÅNGSTIG
- SLÄNT
- VATTENDRAG
- VATTEN- OCH AVLOPPSLEDN.
- ÄGOSLAGSGRÄNS
- BARRSKOG
- NIVÅKURVOR
- STRECKADE KURVOR OSÄKRA
- KVARTERSGRÄNS
- BESTÄMMELESGRÄNS

BYGGNADSPLAN

A. GRÄNSBETECKNINGAR

- BYGGNADSPLANEGRÄNS BELÄGEN 3 METER
UTANFÖR FASTSTÄLLESEOMRÅDET
- GÄLLANDE OMRÅDESGRÄNS AVSEDD ATT BEHÅLLAS
- OMRÅDESGRÄNS
- BESTÄMMELESGRÄNS
- OMRÅDESGRÄNS FRÅN VILKEN MINDRE AVVIKELSER I
VISSA FALL FÅR GÖRAS

B. OMRÅDESBETECKNINGAR

- ALLMÄN PLATS
- VÄGMARK
- PARK
- PARK ELLER PLANTERING

BYGGNADSMARK

- B
- BOSTÄDER

SPECIALOMRÅDE

- Es
- TRANSFORMATORSTATION

C. ÖVRIGA BETECKNINGAR AVSEDDA ATT FASTSTÄLLAS

- MARK SOM INTE FÅR BEBYGGAS
- MARK FÖR UTHUS O DYL
- F
- FRISTÄENDE HUS
- I
- ANTAL VÅNINGAR
- BYGGNADSHÖJD
- UTFARTSFÖRBUD
- TVÄRSTRECK MED PIL MARKERAR
FÖRBUDETS SLUT

D. ILLUSTRATIONER

- ILLUSTRATIONSLINJER

ANTAGET AV KOMMUNFULLMÄKTIGE I ÄLVDALEN
DEN 10 april 1981 § 46
EX OFFICIO

HANS KVIST
sekreterare

Länstyrelsen i Kopparbergs län
har fastställt denna plan genom
beslut den 27 juli 1981
Beslutet har vunnit laga kraft.
Yvonne Seger

Denna plan
har ändrats/ändras
se akt 2039-P/98, 2039-P 231




KARTA ÖVER DEL AV
KYRKBYN 7:1 OCH 16:1 M. FL. FAST.
ÄLVDALENS SN OCH KN
KOPPARBERGS LÄN
UPPRÄTTAD I SEPT. 1980 GENOM
KOPIERING AV BEFINTLIG PRIMÄRKARTA
VIK AB, FALUKONTORET

SKALA: 1:1000
MÄTKLASS: III
KOORD. SYSTEM: 5 GON V 67.00 REG. 10
HÖJDSYSTEM: RH 70
HUSTAKEN HAR KARTERATS
FASTIGHETSREDOVISNING: 1980-09-02

10 0 10 20 30 40 50 M
SKALA 1:1000

Handwritten signature: *Handwritten signature*

Handwritten signature: *Handwritten signature*

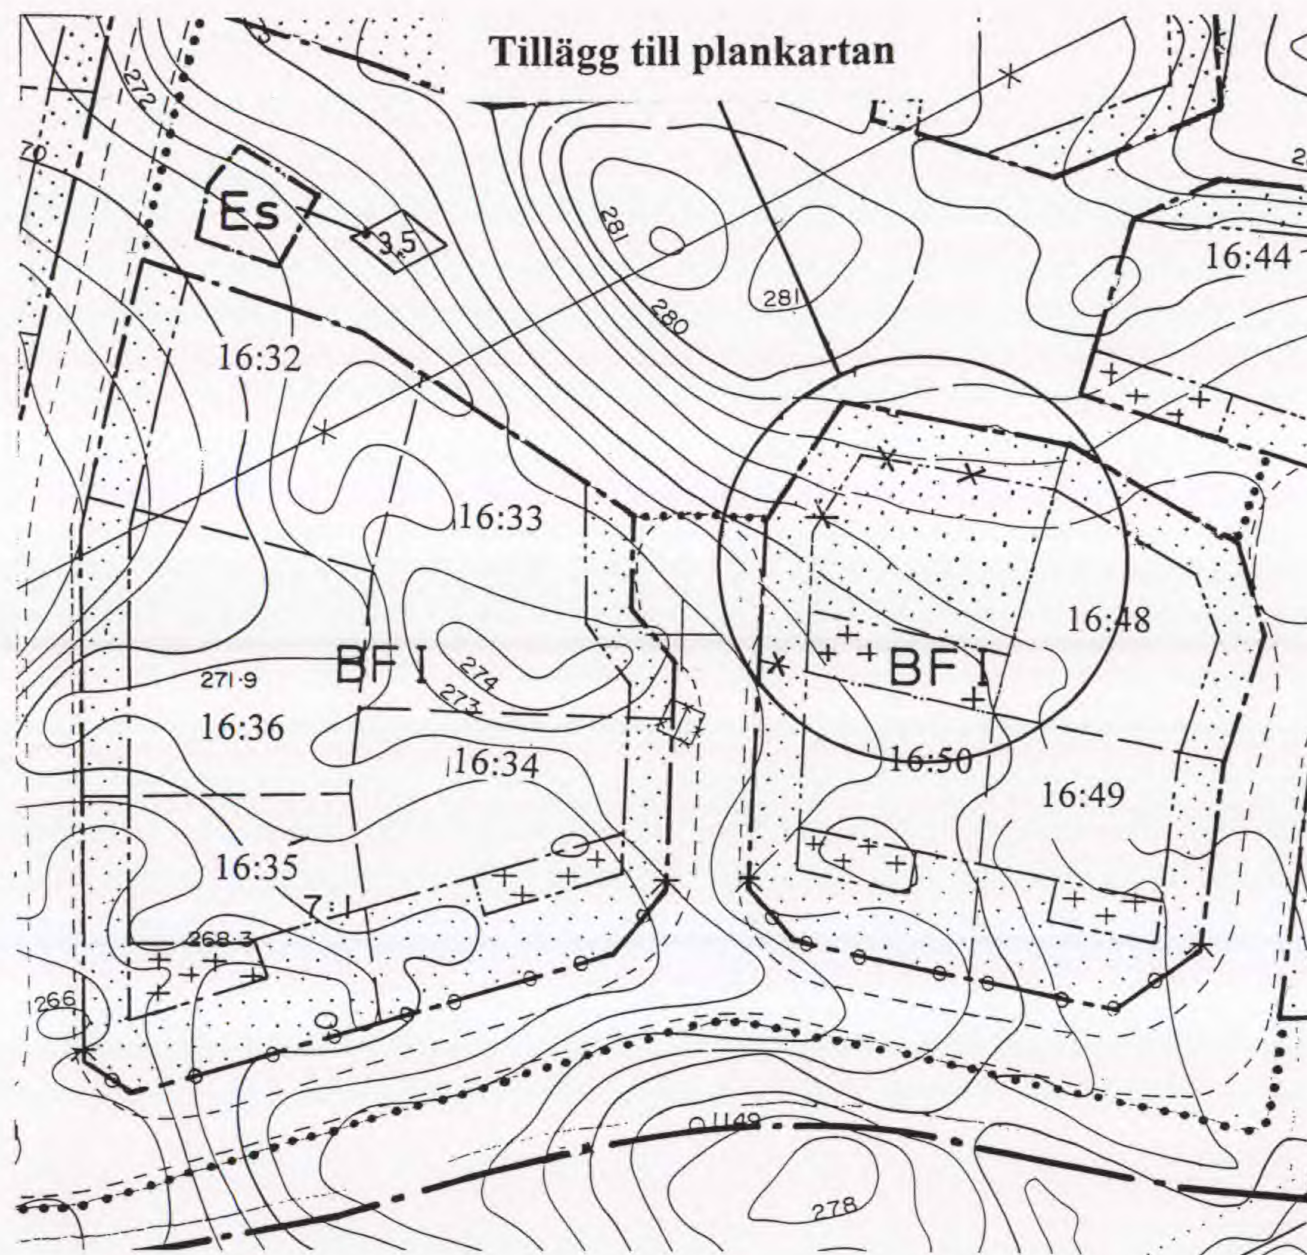

Ändring av detaljplan för del av Älvdalens Kyrkby 16:55 m fl, (tidigare Kyrkbyn 7:1 m fl), Gästjärnsområdet, Älvdalens kommun, Dalarnas län (tidigare Kopparbergs län)

Till planen hör förutom detta tillägg till plankartan:

-Tillägg till planbeskrivning-genomförandebeskrivning

Detta tillägg skall läsas tillsammans med tidigare detaljplanehandlingar

Planbestämmelser

Följande gäller inom områden med nedanstående beteckningar. Endast angiven användning och utformning är tillåten. Bestämmelser utan beteckning gäller inom hela planområdet

GRÄNSER
 - - - - -
 * * * * * Utgående gränser

Samhällsbyggnadskontoret i Älvdalen
 1999 11 15

Lars Norin
 Lars Norin
 Planingenjör

Skala 1:1000



Upprättad 1999 11 15
 Antagen av BN 2000 06 13, § 130
 Laga kraft 2000 07 10



Utdrag ur primärkartan
 Skala 1:1000



Denna plan
 har ändrats/ändrar
 se akt. 2039-P/98/1/3

2039-P 231