

Detaljplan för PILAGÅRDEN 1:125, DEL AV i Östra Ljungby tätort, Klippans kommun Kristianstads län Upprättad 1995-06-14

Bo Levinson
t f stadsarkitekt

Agneta Andersson
handläggare

UPPLYSNINGAR GRUNDKARTANS BETECKNINGAR

1:125
Fastighetsbeteckning
Fastighetsgräns
Nivåkurva
Byggnad
Väggångsbeteckning

Uppgifter om grundkartan:
Koordinatsystem 5 gon V Skåne 67. Upprättad av Lantmäteriet år 1976, senast
kompletterad år 1992. Grundkartan är ett utdrag från den digitala versionen.

PLANBESTÄMMELSER

Endast angiven användning och utformning är tillåten.

GRÄNSBETECKNINGAR

Linje belägen 3 mm utanför planområdet
Användningsgräns
Egenskapsgräns

ANVÄNDNING AV KVARTERSMARK

Bostäder

BEGRÄNSNING AV MARKENS BEBYGGANDE

Marken får ej bebyggas

Endast mindre byggnader och anordningar för gemensam nytta
och trevnad

n1 Prydnadsplantering skall anordnas. Vegetation får inte skymma
sikten för trafiken

Utfart får inte anordnas

ADMINISTRATIV BESTÄMMELSE

Genomförandetiden är fem år.



BESLUT

Antagen av byggnadsnämnden 1995-08-09

Laga kraft 1995-09-12

Genomförandetid till 2000-08-12

Denna laga förordning
har offentligtryckts
Agneta Andersson

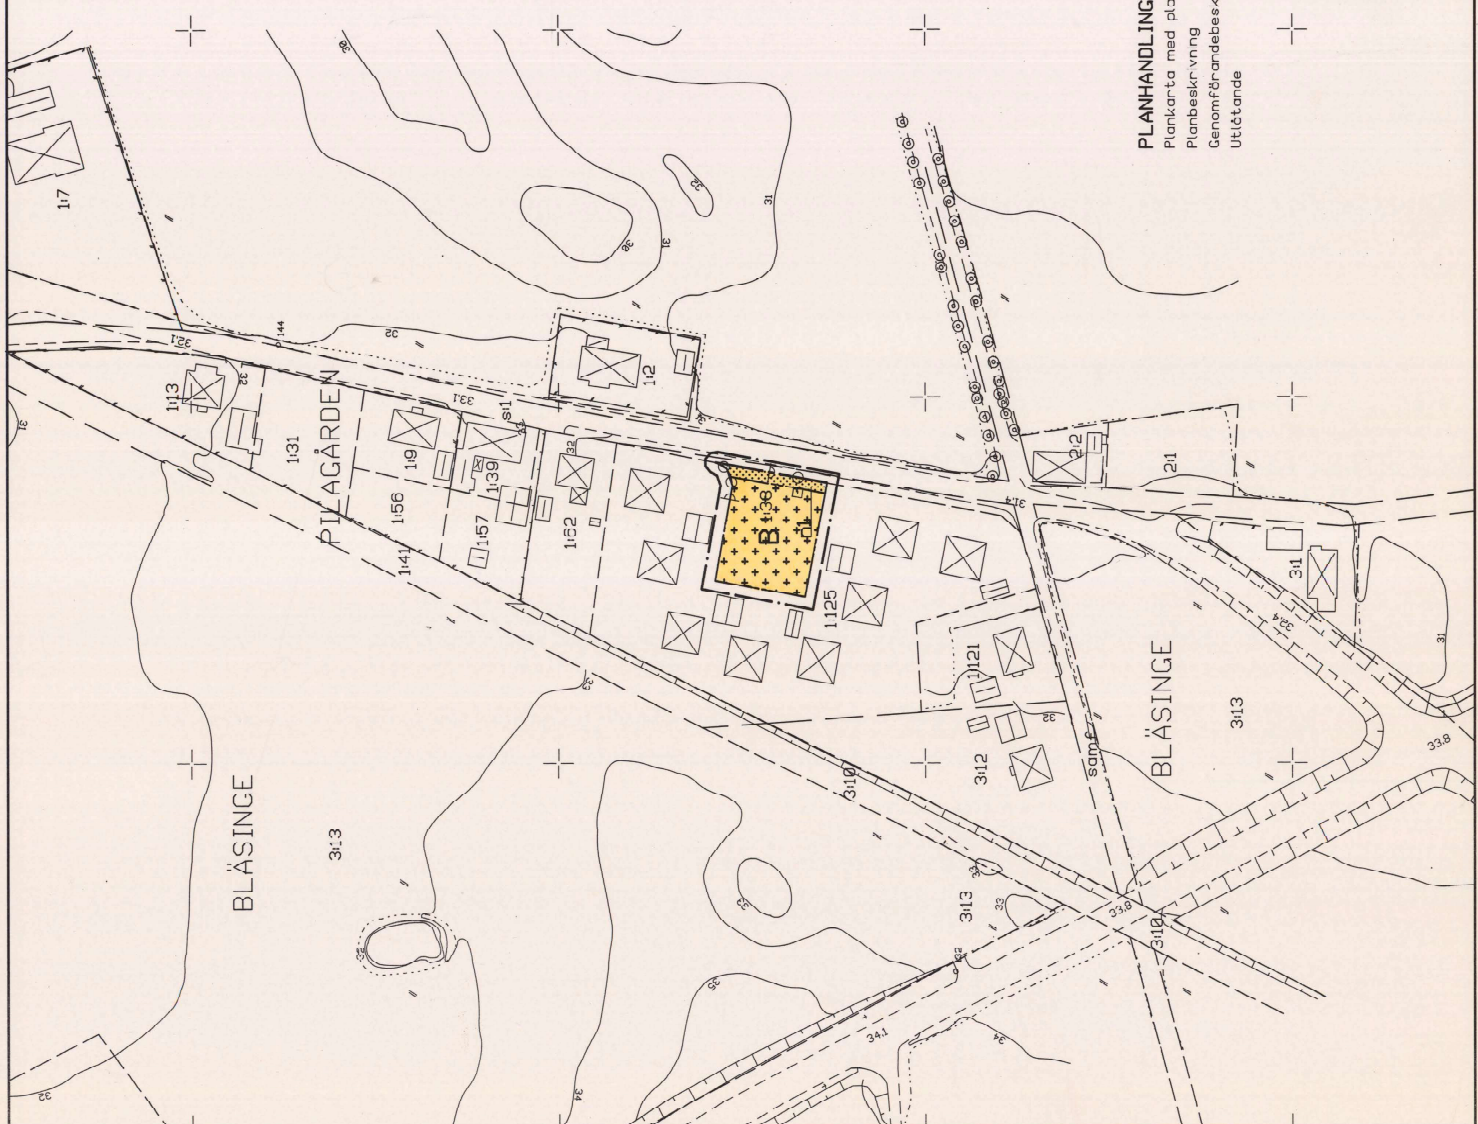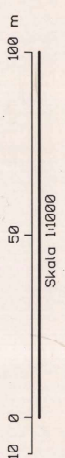

PLANHANDLINGAR
Plankarta med planbestämmelser
Planbeskrivning
Genomförandebeskrivning
Utdragna