



4031537

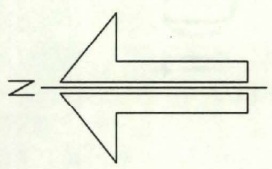


GRUNDKARTEBETECKNINGAR

- Fastighetsgräns
- Byggnader
- Körbana
- Gångstig
- Staket
- Häck
- Stödmur
- Slätt
- Nivåkurvor
- Markhöjd

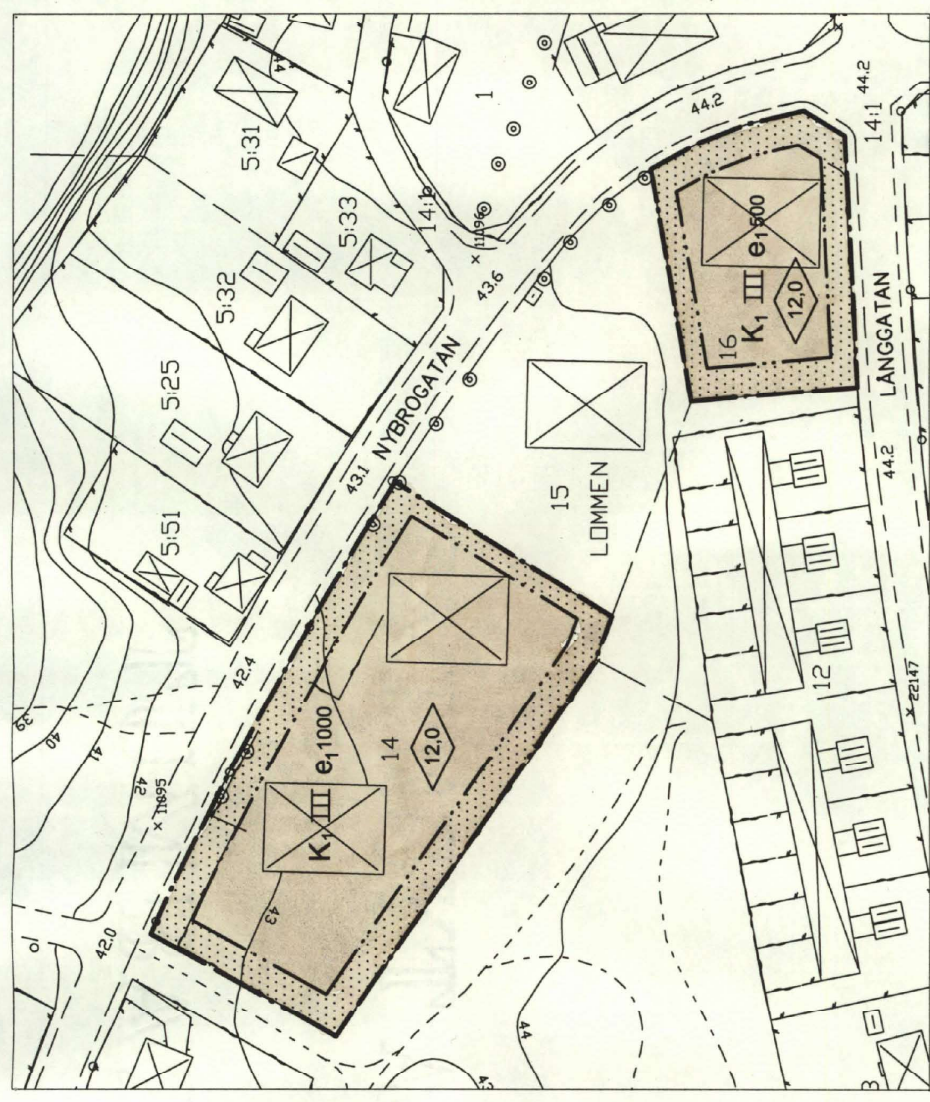

PLANKARTA

skala 1:1000

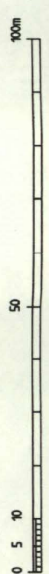

PLANHANDLINGAR

- PLANKARTA MED BESTÄMMELSER
- ILLUSTRATIONSKARTA
- PLANBESKRIVNING
- GENOMFÖRANDEBESKRIVNING
- FASTIGHETSFÖRTECKNING

Denna kopia överensstämmer
med originalet i byggas
[Signature]

PLANBESTÄMMELSER

Följande gäller inom de områden som har
nedanstående beteckningar. Där beteckning saknas
gäller bestämmelsen inom hela planområdet. Endast
angiven användning är tillåten

GRÄNSER

- Gräns för planområdet
- - - - - Egenskapsgräns

ANVÄNDNING AV MARK OCH VATTEN

Kvartermark



K1 Kontor, hotell och semester/turistlägenheter

UTNYTTJANDEGRAD

e1 000 Största byggnadsarea i m²

BEGRÄNSNINGAR AV
MARKENS BEBYGGANDE



Marken får inte bebyggas

UTFORMNING; UTFÖRANDE

Utförning



Högsta byggnadshöjd i meter



Föreskrivet antal våningar

ADMINISTRATIVA BESTÄMMELSER

Genomförandetiden är 5 år från den dag planen
vinner laga kraft.

BESLUT

Antagen av Miljö- och byggnadsnämnden: 2002-06-17
Laga kraft: 2002-07-24
Genomförandetid till 2007-07-24

Detaljplan för

Del av kv. Lommen, Ljungbyhed

i Klippans Kommun, Skåne Län
Upprättad 2002-03-25

- Göran Lönnqvist
Stadsarkitekt
- Agneta Andersson
Handläggare
- J&W arkitektur och design
Morgan Ederhed
arkitekt
- Bodil Andersson
karttekniker
- Anders Blomqvist
arkitekt SAR

Klippan 1276 - P02/37