


FÖRSLAG TILL ÄNDRING AV STADSPLANEN
FÖR KVARTERET FLINTLÅSET INOM ÖSTRA
STADSDELEN I HALMSTAD,


UPPRÄTTAT DEN 29 APRIL 1944 AV:

Boris Stenby

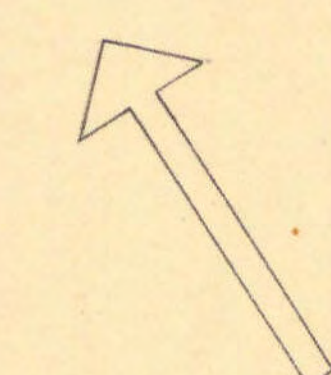

Beteckningar:

- Stadsplanegräns.
- Höggräns ej sammanfallande med andra linjer eller gränzbeteckningar (ej avsedd att fastställas).
- Fastställd kvartersgräns, vilken bibehålles.
- Gräns mellan områden med olika stadsplanebestämmelser.
- B Område för bostadsändamål.
- Område, som ej får bebyggas.
- Område, som må bebyggas endast på visst i stadsplanebestämmelserna angivet sätt.
- S Kvartersmark för slutet byggnadsstätt.
- O Kvartersmark för öppet eller kopplat byggnadsstätt.
- V/S Kvartersmark där vindbivredning tillåtes.
- II III Våningsantal.
- Befintliga byggnader.
- 0.0 Gatuhöjder. Nolplan = havets m.v.y. (Förut fastställda).

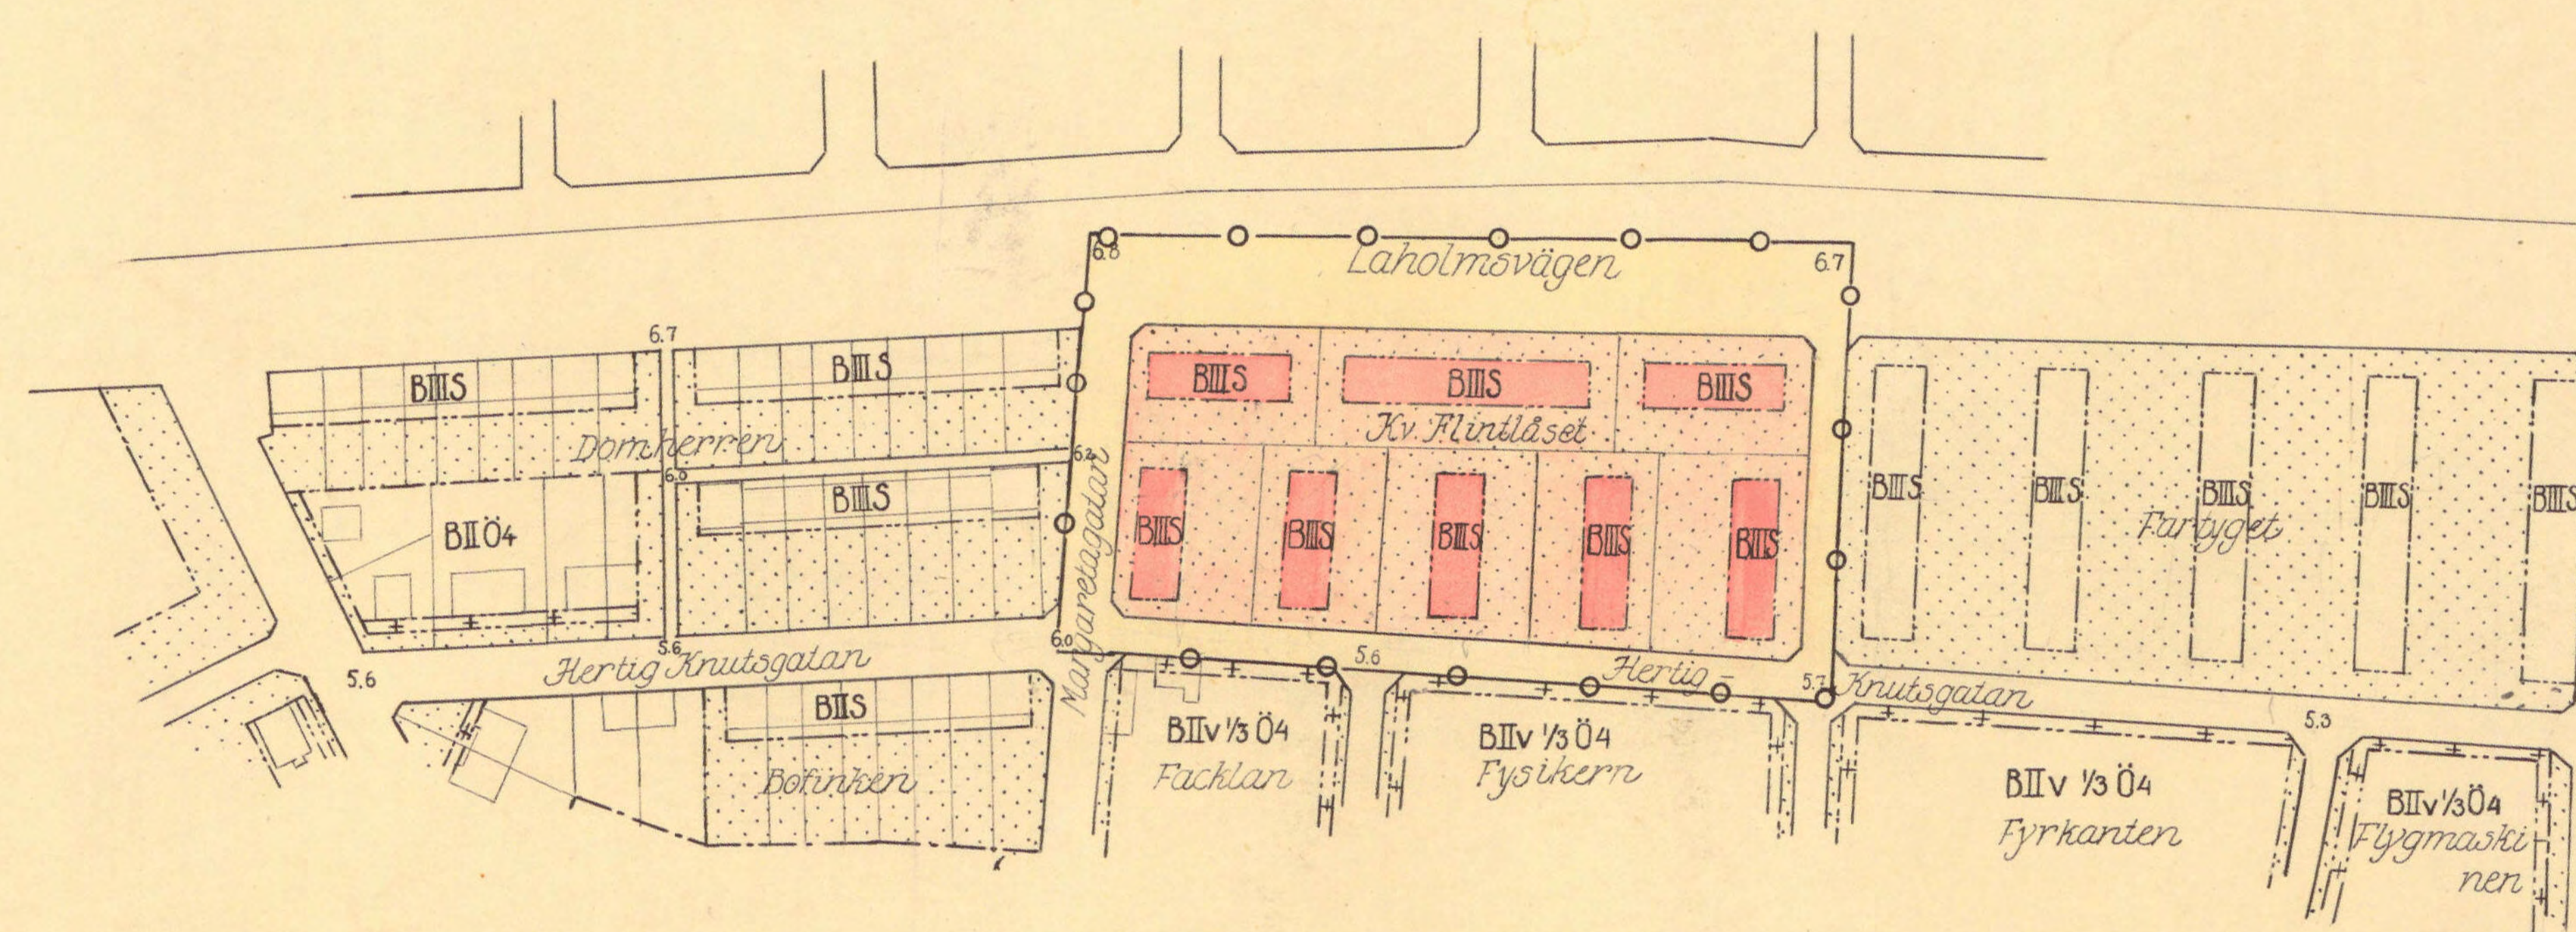

Tillhör BYGGNADSNÄMNDENS beslut av den 9 juni 1944
§ 281

Ex officio:
F. Andersson

Tillhör Kungl. Maj:ts beslut
den 18 augusti 1944.
Stockholm i Kommunikationsdepartementet.

Ex officio:
M. Linder

Tillika stadsfullmäktiges i Halmstad protokoll
den 29 juni, s 130; kthyg

I tjänsten:
O. LUNDVALL

