

FÖRSLAG TILL STADSPLAN FÖR
S.K. LILLBERGET INOM

ARVIDSJAURS MUNICIPALSAMHÄLLE


I ARVIDSJAURS S-N, NORRBOTTENS LÄN

På grundval av en åren 1946-47 av distriktslantmätaren
Torsten E. Bågenholm uppgjord terrängkarta upprättat
år 1947 å länsarkitektkontoret i Luleå

Samuel Fränne

Beteckningar till terrängkartan (befintliga förhållanden)

- fastighetsgränser
- vägar
- staket
- bäck
- strandlinje
- högspänningsledning
- bostadshus
- annan byggnad
- jordregisterbeteckning
- nivåkurvor i meter över samhällets nollplan
- polygonpunkt

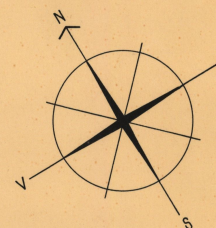

TILLHÖR MUNICIPALFULLMÄKTIGES
I ARVIDSJAUR PROTOKOLL DEN
23/12. 1947 § 24. BETYGAR
PÅ TJÄNSTENS VÄGNAR:
HARRY ULSTEDT
ORDFÖRANDE


Beteckningar till stadsplanekartan

- stadsplanegräns
- ändamålsområdesgräns
- bestämmelseområdesgräns
- gräns för allmän plats, perk, ej avsedd att fastställas
- föreslagen tomtgräns
- föreslaget läge för nybyggnad ej avsett att fastställas
- allmän plats: gata eller torg
- : park
- : plantering
- Jm kvartersmark för småindustriändamål
- B bostadsändamål, öppet byggnadsätt
- Vt, V vattenområden
- mark som icke får bebyggas
- u tillgänglig för underjordiska ledningar
- +0,15 gatuhöjd
- II antal våningar

Tillhört Kungl. Maj:ts befallning
den 28 maj 1946
Stockholm i Kommunikationsdepartementet
Ex officio,
NILS AUREN

Kopians likhet med originalet bevisas
Luleå i länsarkitektkontoret den 7 oktober 1948.
Elm

SKALA 1:2000

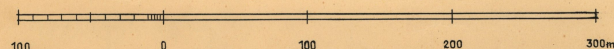

25-ARS-10