
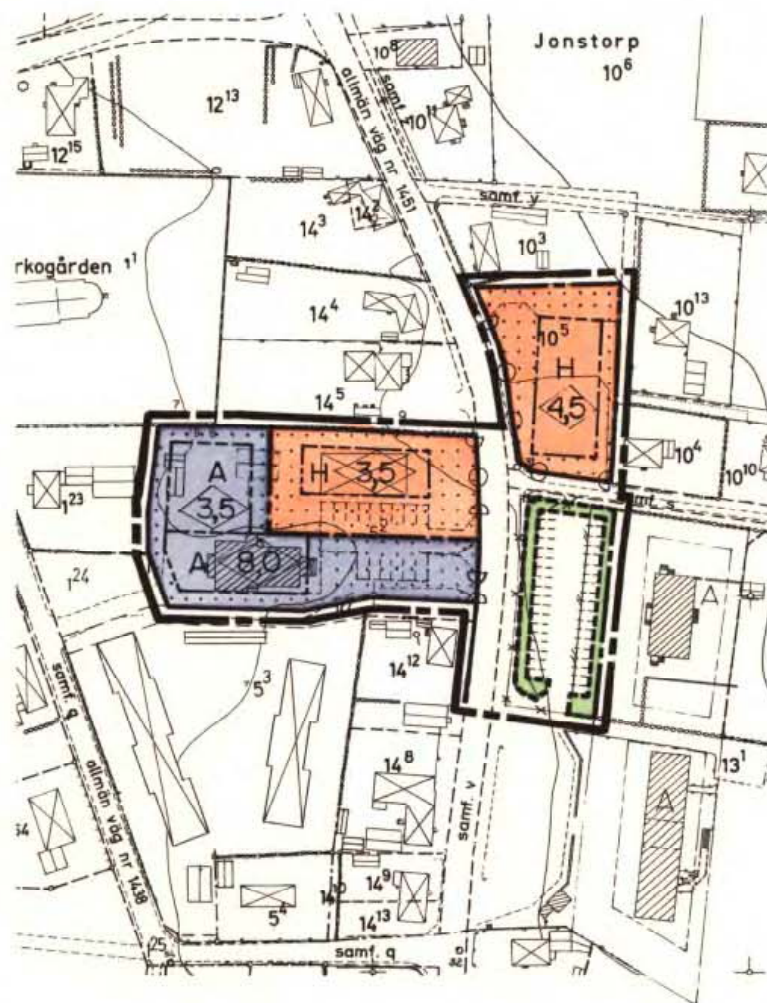


Tillhör kommunfullmäktiges i Höganäs beslut av den
6/11 1975 § 147 betygar,
i tjänsten:
Erland Bondesson,
Kom. fullm. sekr.

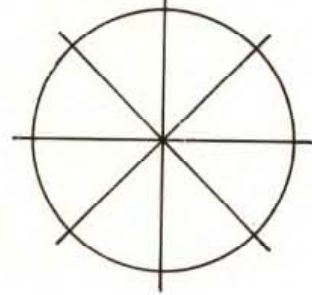

x = 33 700

x = 33 600

y = 54 700

y = 54 600

Kopians likhet med originalet
bestyrkes på tjänstens vägnar

Erland Bondesson

Förslag till ändring av byggnadsplan för JONSTORP 5:2, 10:5 m.fl. i Höganäs kommun.

Upprättat i Lund den 9 oktober 1974

Stefan Romare / Christer Jarnlo
Arkitekter SAR

PLANBETECKNINGAR

GRÄNSBETECKNINGAR

- Linje belägen 3 meter utanför det område förslaget avser
- Gällande områdesgräns
- x-x- Gällande områdesgräns avsedd att utgå
- - - Föreslagen väg-, kvarters- och annan områdesgräns
- - - Föreslagen bestämmelsegräns
- Illustrationslinjer ej avsedda att fastställas

OMRÅDESBETECKNINGAR

- Allmän plats
- Väg
- Park eller plantering
- Byggnadskvarter
- A Område för allmänt ändamål
- H Område för handel

ÖVRIGA BETECKNINGAR

- Mark som inte får bebyggas
- Byggnadshöjd
- Utfartsförbud

GRUNDKARTEBETECKNINGAR

- Fastighetsgräns
- Staket, häck
- Stenmur, stödmur
- Illustrationslinjer
- Nivåkurva
- Boningshus resp. uthus
- Allmän byggnad
- Brunn
- Polygonpunkt
- Jordregisternummer
- Littera för samfällt område

KOPIA

LÄNSSTYRELSEN
Malmöhus län

Registrerad

Genom beslut 1976-03-24 vilket på grund av stadgande 150 § tredje stycket byggnadslagen vunnit laga kraft, har länsstyrelsen fastställt det på denna karta avfattade förslag till ändring av byggnadsplan betygar

Robert Syk. Lars Kentfors.
utan avgift.

Grundkartan upprättad i december 1967 av lantmätare Nils Rågstedt,
Kjessler & Mannerstråle AB, Helsingborg samt kompletterad i juli
1974 av stadsingenjörskontoret, Höganäs.

SKALA 1:2000

meter 200 150 100 50 10 0

200 meter
150
100
50