


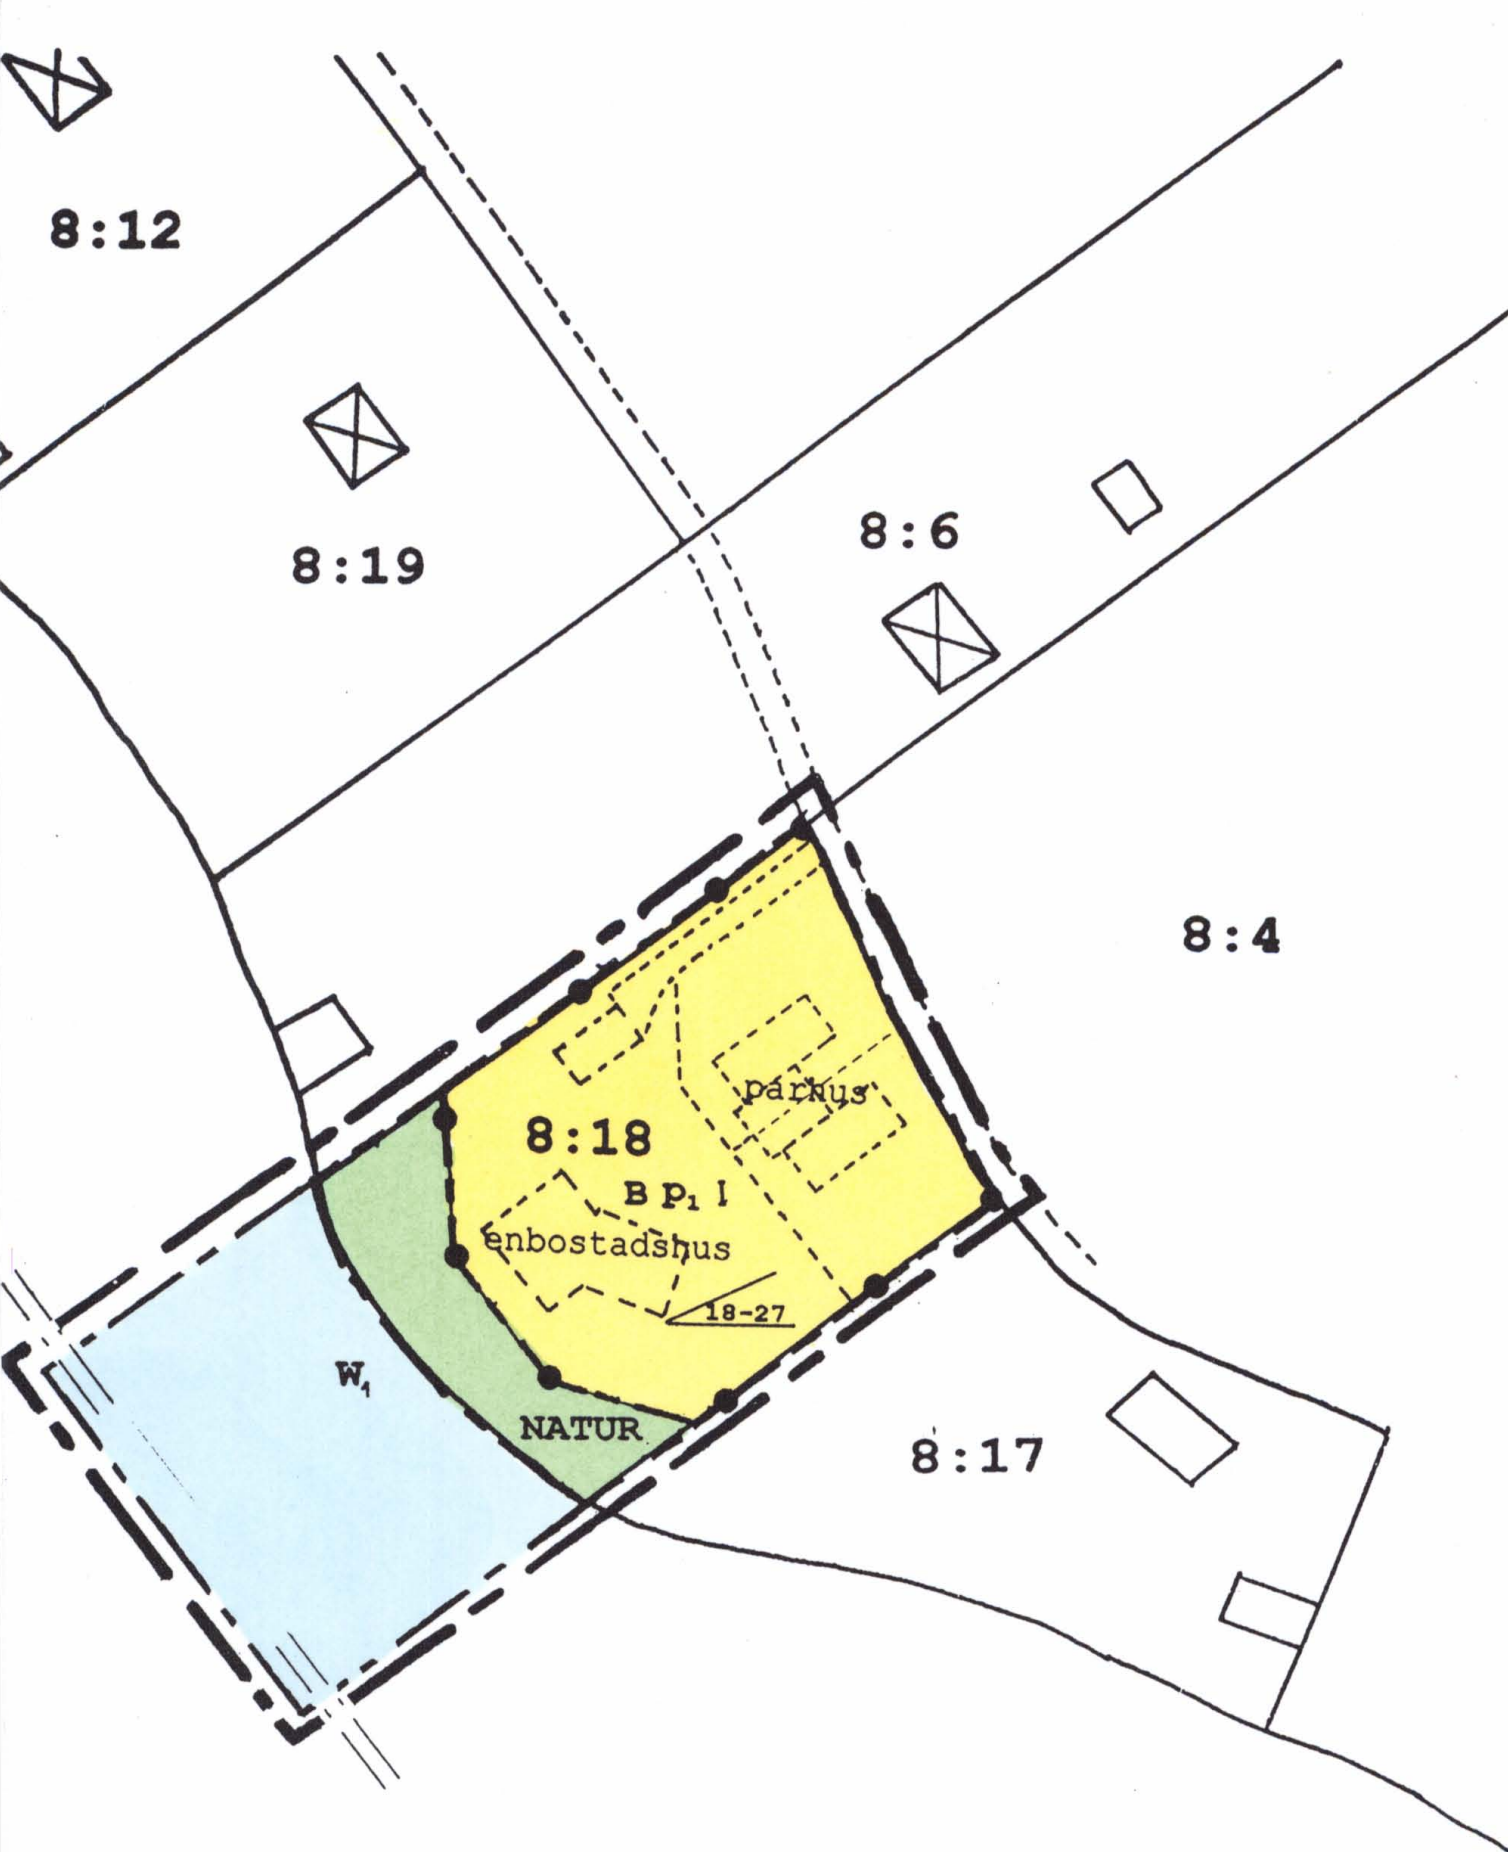


UPPLYSNINGAR

Till planen hör förutom denna plankarta

- planbeskrivning
- genomförandebeskrivning

Godkänd för samråd av BN 1995-05-17
Antagen av BN 1995-06-12
Laga kraft 1995-07-15

SKALA 1:1000

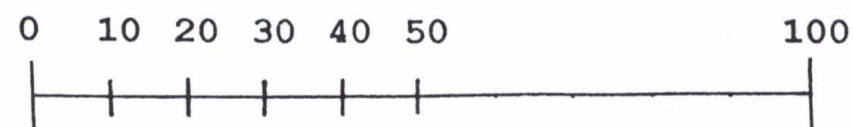

P95/47

Planbestämmelser

Följande gäller inom områden med nedanstående beteckningar. Där beteckning saknas gäller bestämmelsen inom hela planområdet. Endast angiven användning och utformning är tillåten.

GRÄNSBETECKNINGAR

- linje ritad 3mm utanför gräns för planområdet
- användningsgräns
- illustrationslinje

ANVÄNDNING AV MARK OCH VATTEN

Allmänna platser

NATUR Naturområde

Kvartersmark

B Bostäder

Vattenområden

W₁ Öppet vattenområde som sträcker sig 250 m ut i viken. Brygga för fastigheten Amnö 8:18 får uppföras.

MARKENS ANORDNANDE

Utfart, stängsel

Stängsel skall finnas

PLACERING; UTFORMNING; UTFÖRANDE

Placering

P₁ Bostadshus skall placeras minst 4,5m från tomtgräns, komplementbyggnader skall placeras minst 1,5m från tomtgräns

Utformning

I Högsta antal våningar
00-00 Minsta resp. största taklutning i grader

ADMINISTRATIVA BESTÄMMELSER

Huvudmannaskap

Kommunen är inte huvudman för planområdet

Genomförandetid

Genomförandetiden är fem år från den dag planen vinner laga kraft.

Förslag till detaljplan för Amnö 8:18 i Enköpings kommun

Upprättad på stadsbyggnadskontoret i Enköping 1995-05-09

Åke Nordström
stadsbyggnadschef

Patrik Holm
planingenjör.stud