

FÖRSLAG TILL ÄNDRING AV OCH TILLÄGG TILL STADSPLAN FÖR DEL AV LIDKÖPINGS STAD


DET S.K. "LOTTKÄLL"

UPPRÄTTAT 1 OKTOBER 1942

Bestil H^{oh}

STADSSARKIT. MT

Tillhör Byggnadsnämndens beslut
den 9 december 1942
Tillhör Stadfullmäktiges beslut
den 8 februari 1943

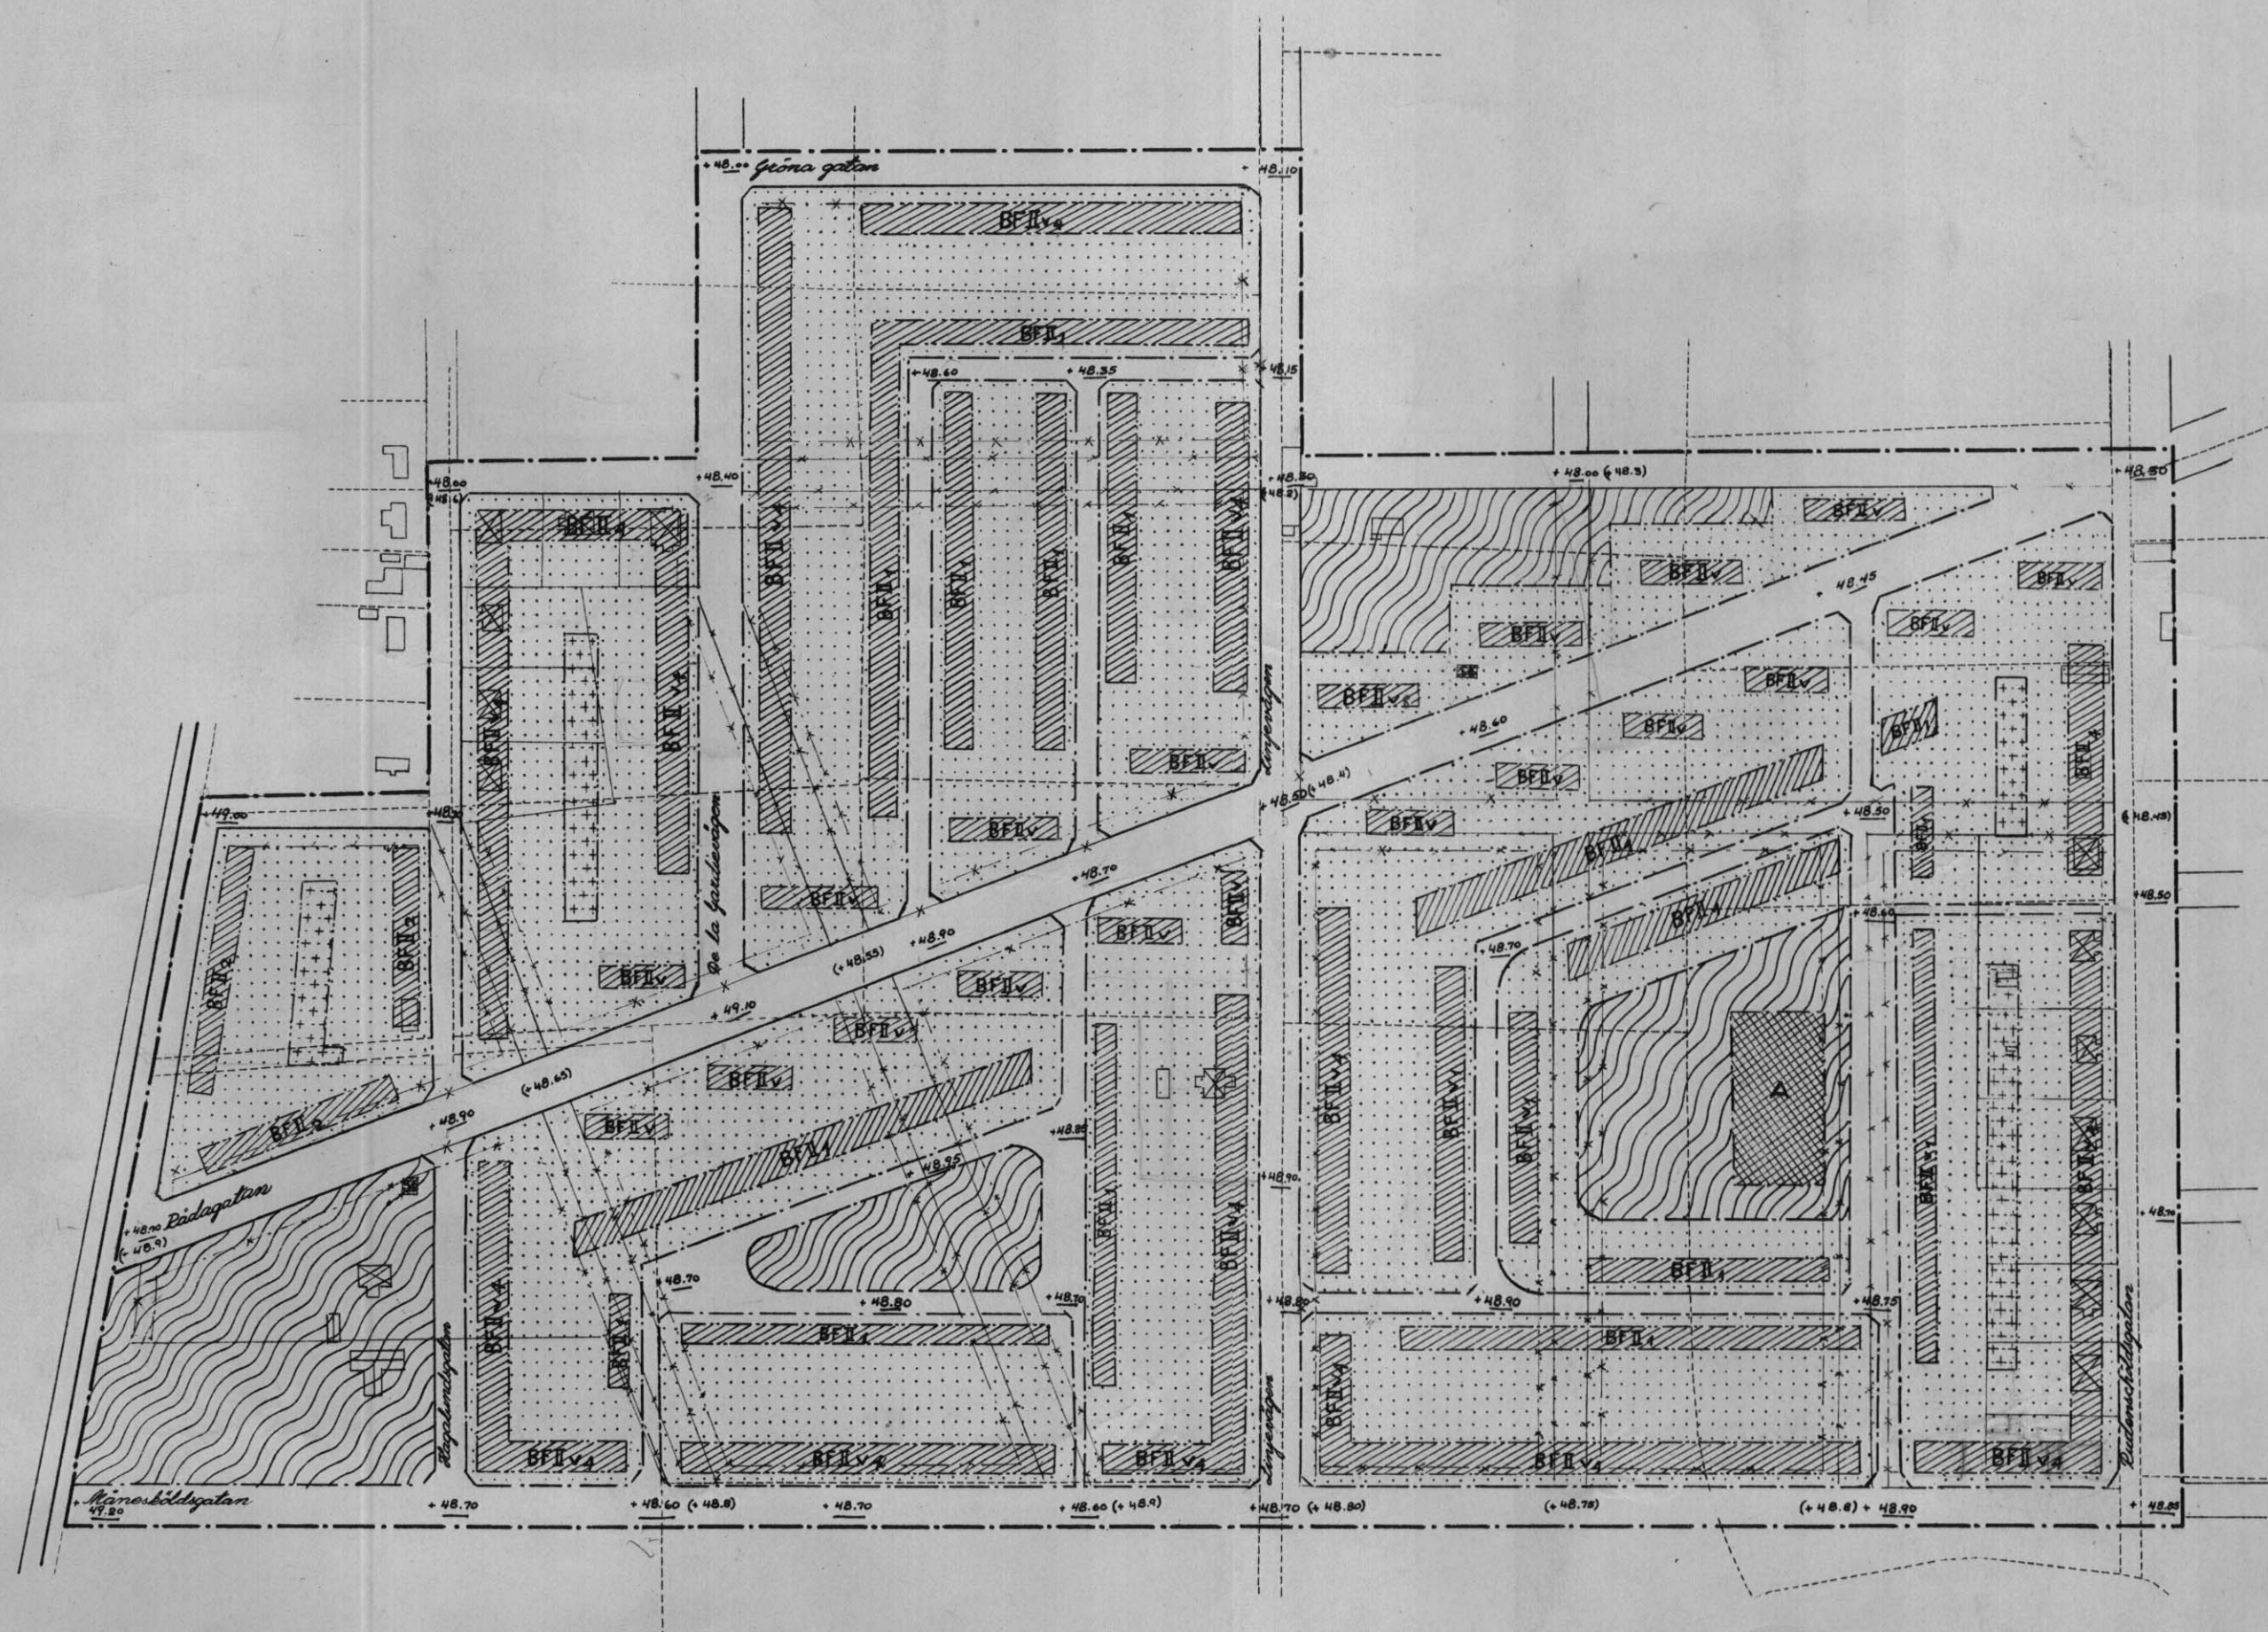

Beteckningar:

- Stadspansgränser
- Gällande stadsplanering
- Stadsplaneringer anordnade att utgå
- Områdesgränser
- Bestämmelsegränser
- Tomt- och andra gränslinor, y anordnade att fastställas

- [Blank box] Allmän plats / gata, brog m.m.
- [Hatched box] " " / park och plantering
- [Box with 'A'] Mark för allmänna ändamål
- [Box with 'B'] " " / bostadsändamål i fristående byggnadstyp / fristående hus
- [Box with 'S'] Transformationsstation
- [Box with dots] Mark, som y för bebyggas
- [Box with dots] " " endast tillbehörigt för bebyggas

- +0.0 och förslagen
- +0.0 gällande gatahöjd
- +0.0 gällande " anordnade att utgå

- II Antal våningar
- IIV " " jörnta vind
- 1, 2, 4 " " lägenheter

Tillhör Kungl. Maj:ts beslut
den 30 april 1943
Stockholm i Kommunikationsdepartementet.

Ex officio

W. L. L. L.

Skala 1/5000

