


FÖRSLAG TILL ÄNDRING AV STADSPLANEN
FÖR KVARTEREN TÄNGEN OCH HAMMAREN
I SÖDERTÄLJE STAD.

upprättat den 2^{de} juli 1944 av *Oswald Almqvist*

Skala 1:2000

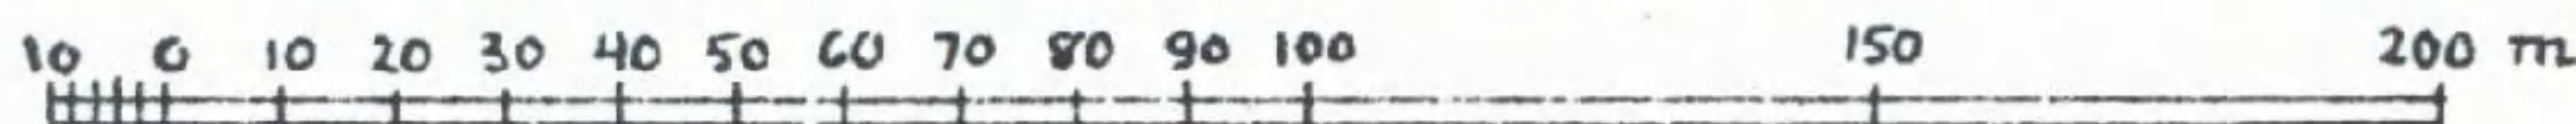

*Tänker slutföras i Södertälje
beslut den 11/10 1944, § 205, belägs
O. Dahlén*


Stadsbyggnadskontoret
Reviderat 1992-02-19

med avseende på bestämmelse angående
uppförande av garagebyggnad i kvarteret
Tängen 12

Uno Dahlén
Stadsbyggnadsdirektör

Erik Bengtsson
Erik Bengtsson
Planchef

Tillhör Kungl. Maj:ts beslut
den 4^{de} maj 1944
(undantag se Kungl. Maj:ts brev)
Stockholm i Kommunikationsdepartementet.
Ex officio:

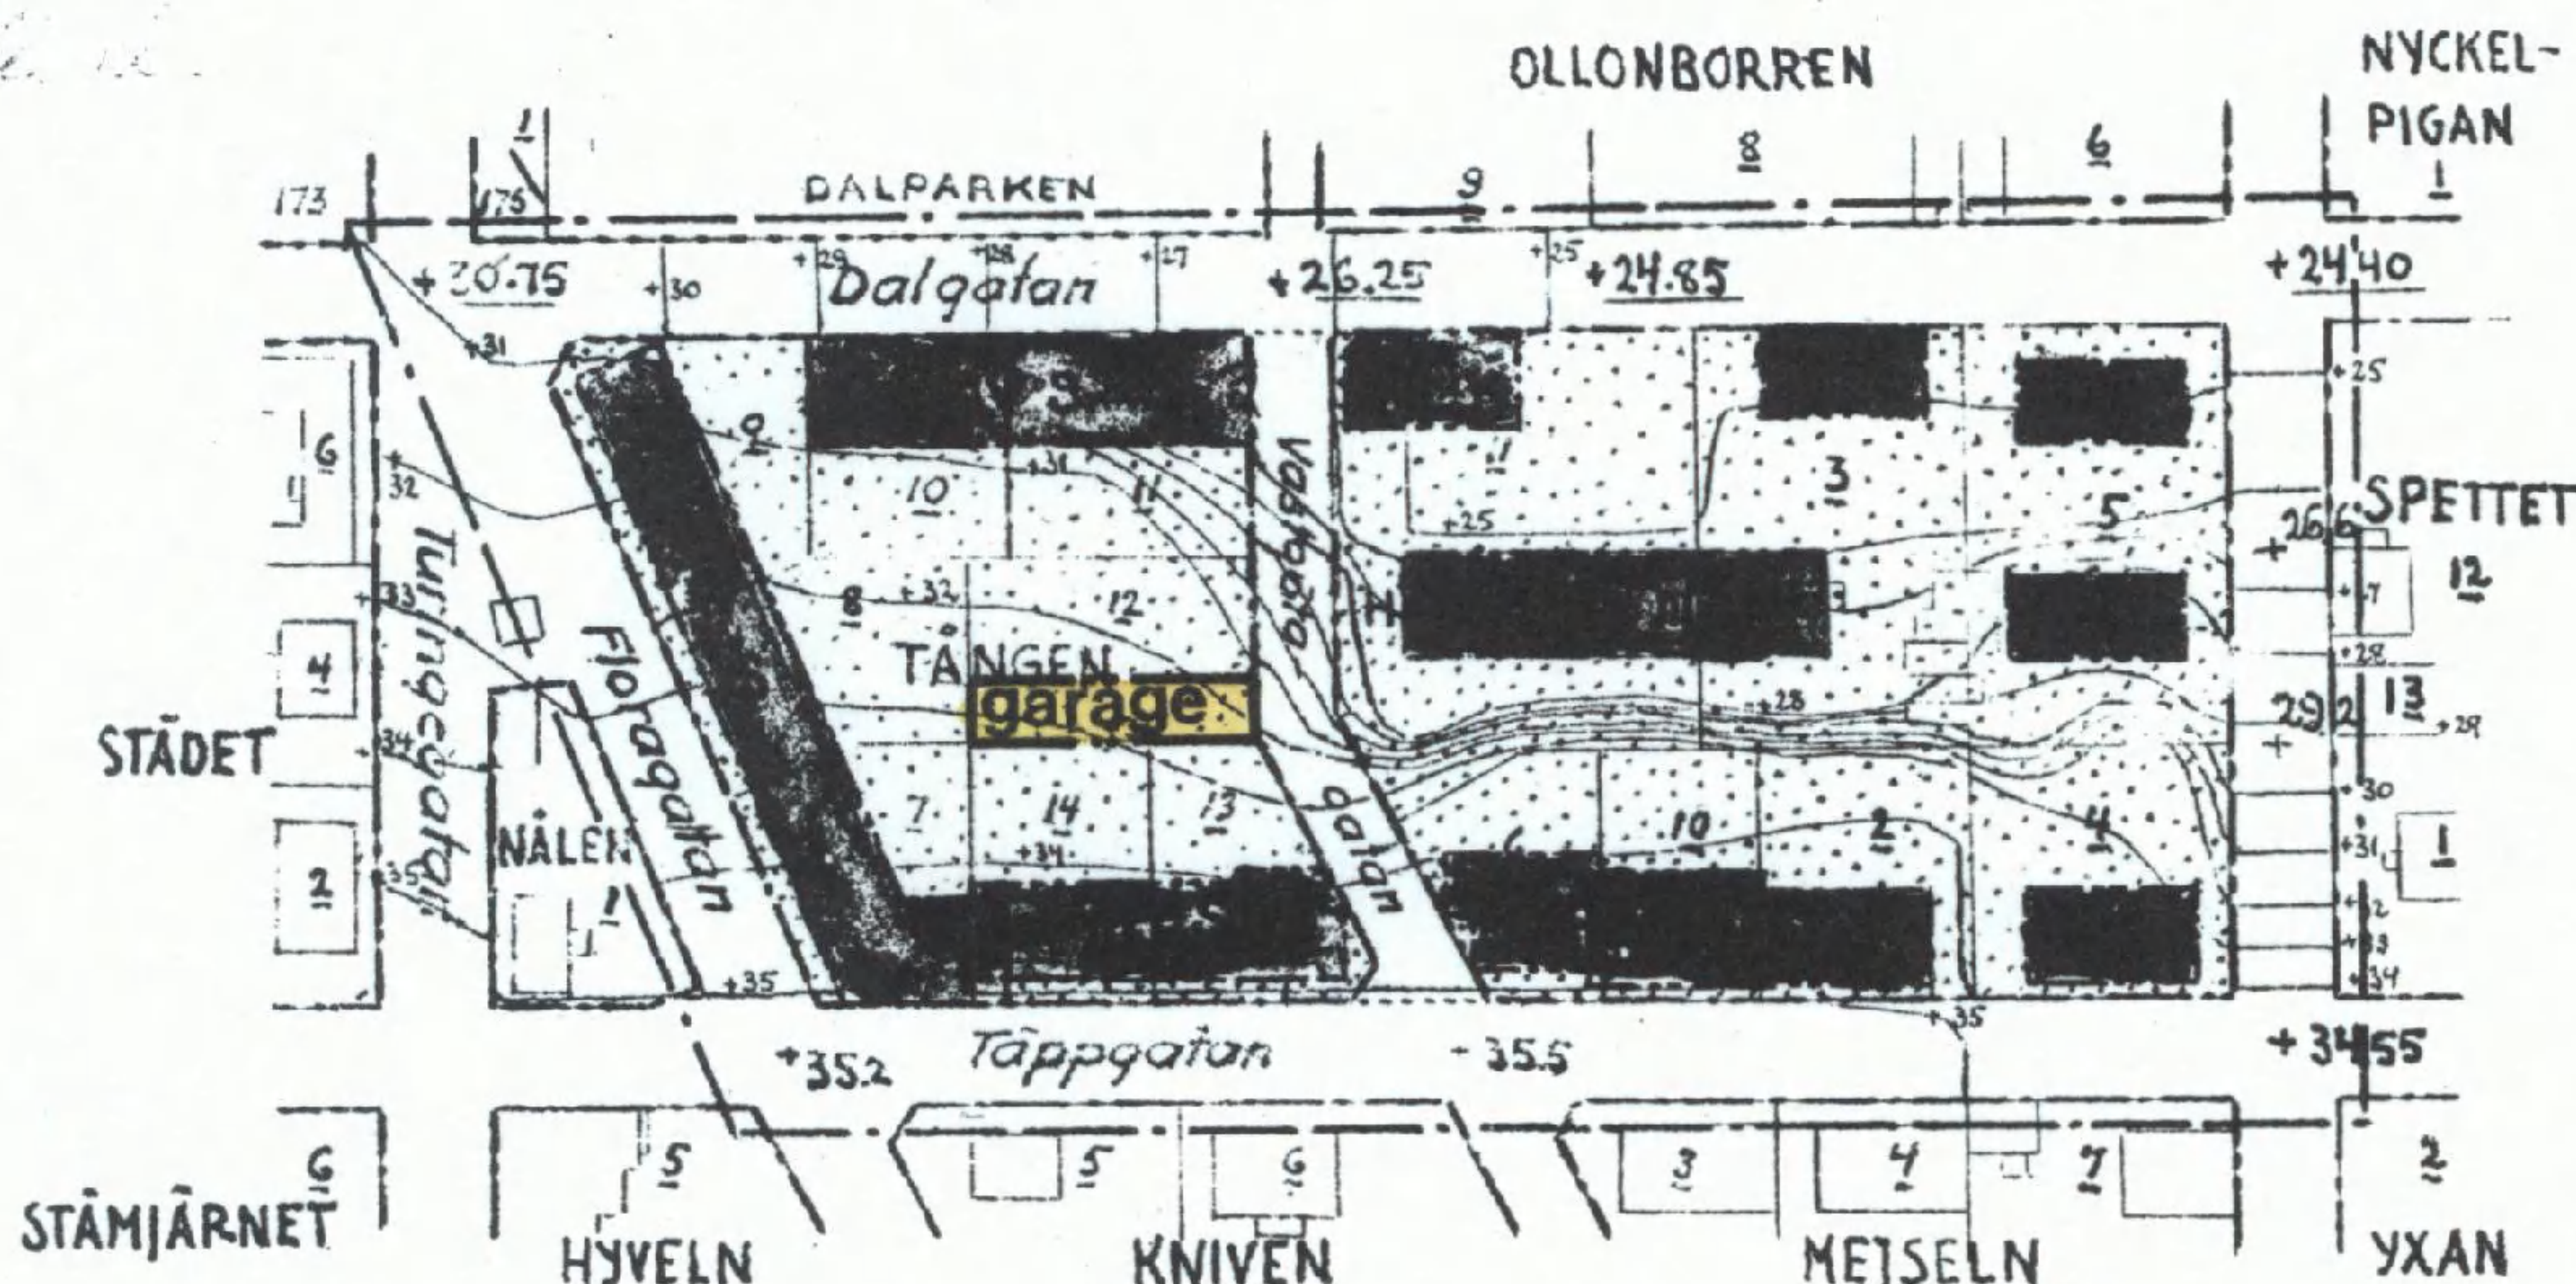

ANTAGEN AV BYGGNADSNÄMNDEN
1992-04-22 § 201

PLANEN HAR VUNNIT LAGA KRAFT
1992-05-15

På tjänstens vägnar

Erik Bengtsson
Erik Bengtsson

Beteckningar:

- Befintlig byggnad
- Gällande ägräns.
- Gällande gräns för byggnadskvarter.
- Gällande gatu höjd.
- Föreslagen gräns mellan områden med olika stadsplanebestämmelser.
- Gatumark och parkmark.
- Beteckningar vilka hänföra sig till särskilda bestämmelser angående byggnads kvarterens användande.
- Linje belägen 3 meter utanför det område för vilket fastställelse sökes.
- O-plan = Stockholms slussströskel. Obs! Södertälje slussströskel +0,15 m.
- Föreslagen gatu höjd.
- Nivåkurvor.

Garage får anordnas till en högsta byggnadshöjd av 3,0 meter.
Genomförandetiden för planändringen är fem år räknat från och
med dagen efter det att planen har vunnit laga kraft

BESKRIVNING

Planhandlingarna utgörs av denna karta med beskrivning och genomförandebeskrivning samt planbestämmelser i särskild handling.

För området gäller stadsplan fastställd 1945-05-04 och som anger byggrätt för bostadsändamål i tre respektive fyra våningar.

Planändringen möjliggör en garagebyggnad med en högsta byggnadshöjd av 3,0 meter inom befintlig parkeringsplats på fastigheten Tängen 12. Tidigare fick inte marken bebyggas. Eventuell VA-anslutning sker till ledning inom kvarteret eller i Dalgatan.

Genomförandetiden för planändringen är fem år räknat från och med dagen efter det att planen har vunnit laga kraft.

GENOMFÖRANDEBESKRIVNING

Detaljplaneändringens genomförande sker i fastighets- ägarens regi och på dennes bekostnad.

0181K-P

81A 1035 A