

År 1948 den 15 december fastställdes denna byggnadsplaneändring på sätt länsstyrelsens beslut samma dag närmare utvisar; och må enligt 150 § 3 st. byggnadslagen talan icke fullföljas mot nämnda beslut, varför detsamma omedelbart vunnit laga kraft, betygar, Stockholm å landskansliet som ovan.

På tjänstens vägnar:
Olof Ljungström

FÖRSLAG TILL ÄNDRING AV BYGGNADSPÅN

FÖR FASTIGHETERNA


SALTARÖ 3²⁸⁴ 3²⁸⁵ 3²⁸⁶

I VÄRMDÖ SOCKEN, STOCKHOLMS LÄN

UPPRÄTTAT I JUNI 1948 AV

Torsten Björlingsson

ARKITEKT SÄR

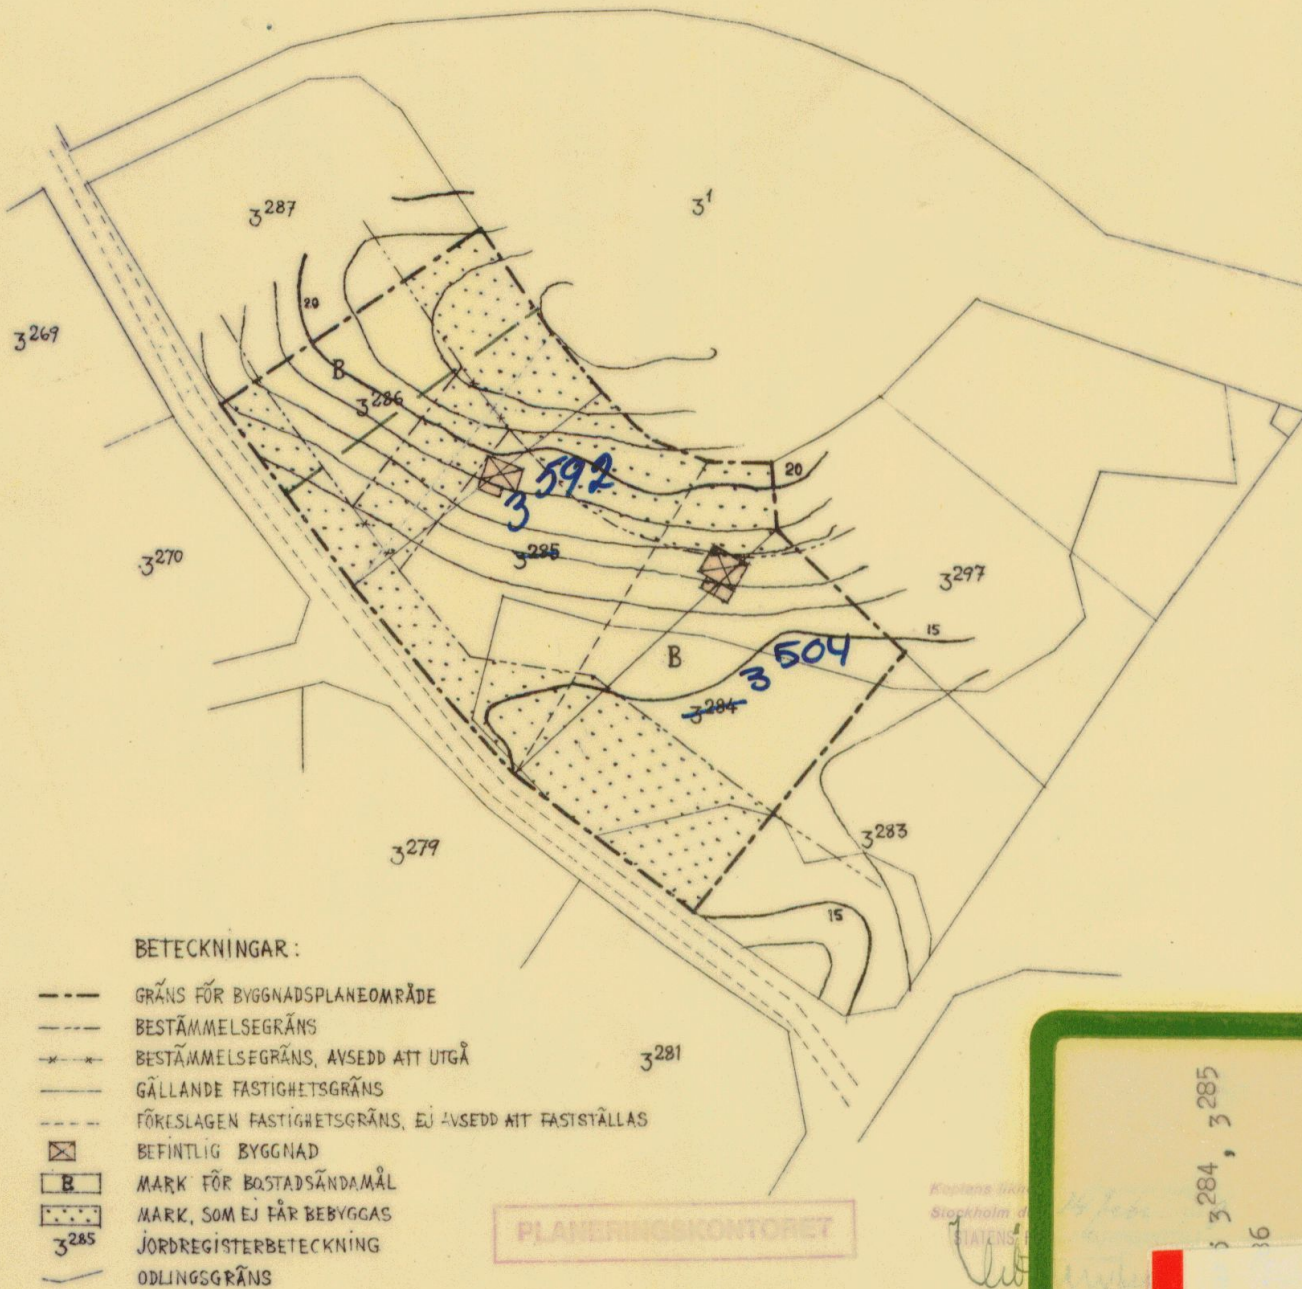

BETECKNINGAR:

- GRÄNS FÖR BYGGNADSPÅNEOMRÅDE
- BESTÄMMESEGRÄNS
- *-*- BESTÄMMESEGRÄNS, AVSEDD ATT UTGÅ
- GÄLLANDE FASTIGHETSGRÄNS
- - - FÖRESLAGEN FASTIGHETSGRÄNS, EJ AVSEDD ATT FASTSTÄLLAS
- ☒ BEFINTLIG BYGGNAD
- ⓑ MARK FÖR BOSTADSÄNDAMÅL
- ⋯ MARK, SOM EJ FÅR BEBYGGAS
- 3²⁸⁵ JORDREGISTERBETECKNING
- ODLINGSGRÄNS

SKALA 1:1000

10 0 50 100 M

PLANERINGSKONTORET

Kopiers från
Stockholm d
STATENS P

3²⁸⁴, 3²⁸⁵

106