


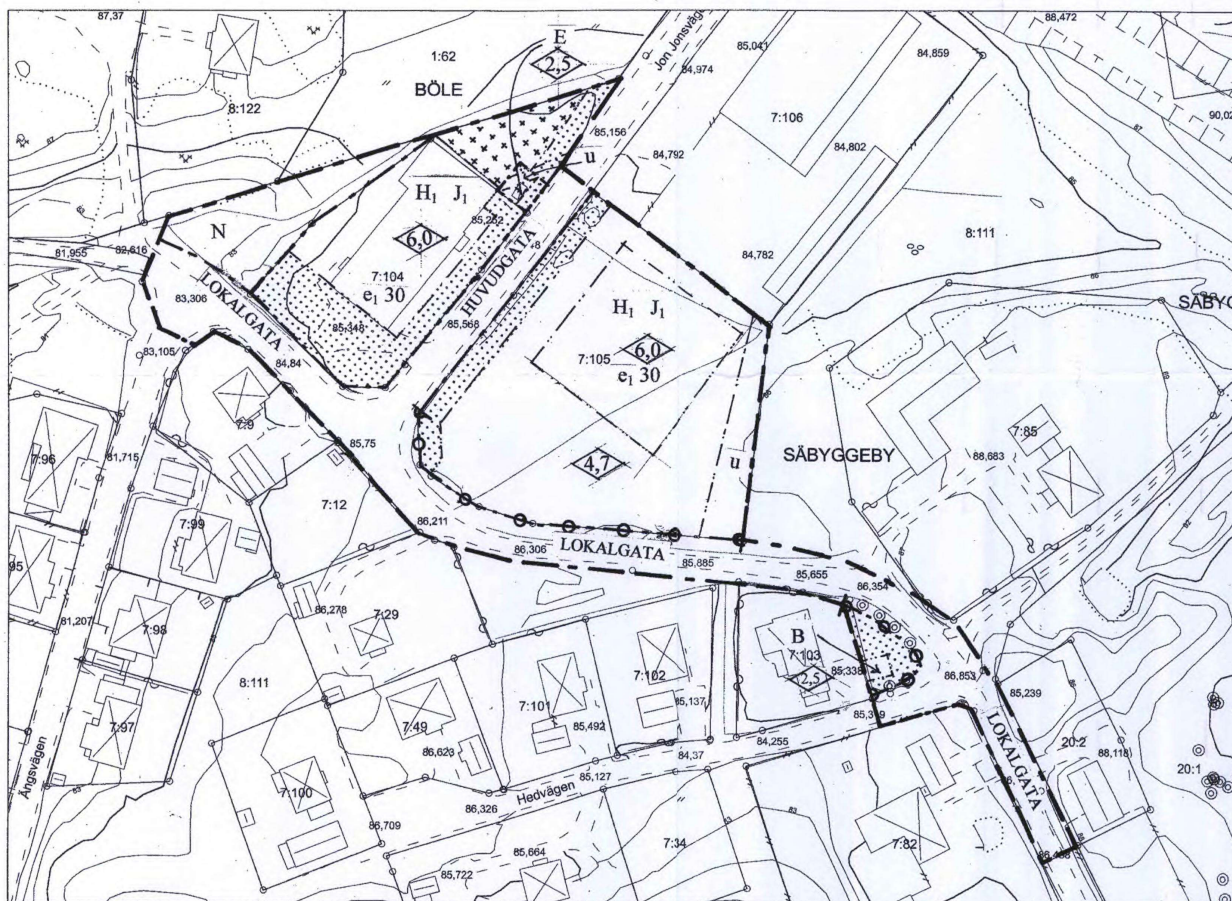

10 0 10 20 30 40 50 60 70
1 cm = 10 meter på marken

SKALA 1:1000

PLANBESTÄMMELSER

Följande gäller inom områden med nedanstående beteckningar. Där beteckningar saknas gäller bestämmelsen inom hela planområdet. Endast angiven användning och utformning är tillåten.

GRÄNSBETECKNINGAR

—	Planområdets grän
- - -	Användningsgrän
...	Egenskapsgrän

ANVÄNDNING AV MARK

Allmänna platser

HUVUDGATA	Trafik mellan områden
LOKALGATA	Lokaltrafik
N	Naturområde

Kvartersmark

B	Bostäder
H ₁ J ₁	Handel, dock ej livsmedelförsäljning samt småindustri eller hantverk som ej stör omgivningen
E	Transformatorstation

UTFORMNING AV ALLMÄNNA PLATSER

+ 0,0 Föreskriven höjd över nollplanet

UTNYTTJANDEGRAD

e₁ Största byggnadsarea i procent av fastighetsarea

BEGRÄNSNING AV MARKENS BEBYGGANDE

+++++	Marken får inte bebyggas
Endast upplag	

u Marken skall vara tillgänglig för allmänna underjordiska ledningar

MARKENS ANORDNANDE

— — — — —	Utfart får inte anordnas
-----------	--------------------------

UTFORMNING

0,0 Högsta byggnadshöjd i meter

ADMINISTRATIVA BESTÄMMELSER

Genomförandetid

Genomförandetiden slutar 15 år efter den dag då planen vunnit laga kraft.

Huvudmannaskap

Kommunen är inte huvudman för allmän plats

Detaljplan för fastigheten Sabyggeby 7:105 m.m.
Ockelbo kommun, Gävleborgs län.

Enkelt planförfarande

PLANKARTA

SAMRÄDSHANDLING/ ANTAGANDEHANDLING

Upprättad av GL Arkitekt o Konstatör HB

SAR/MSA Leif Holmqvist

Februari 2009

ÖVRIGA
PLANHANDLINGAR
⊗ Grundkarta
⊗ Illustrationskarta
⊗ Planbeskrivning
⊗ Genomförande-
beskrivning
⊗ Fastighetsförteckning
○ Utlåtande

Antagande 2009 05 18

Lagakraftvinnande
2009 10 30

2101-P13/2