
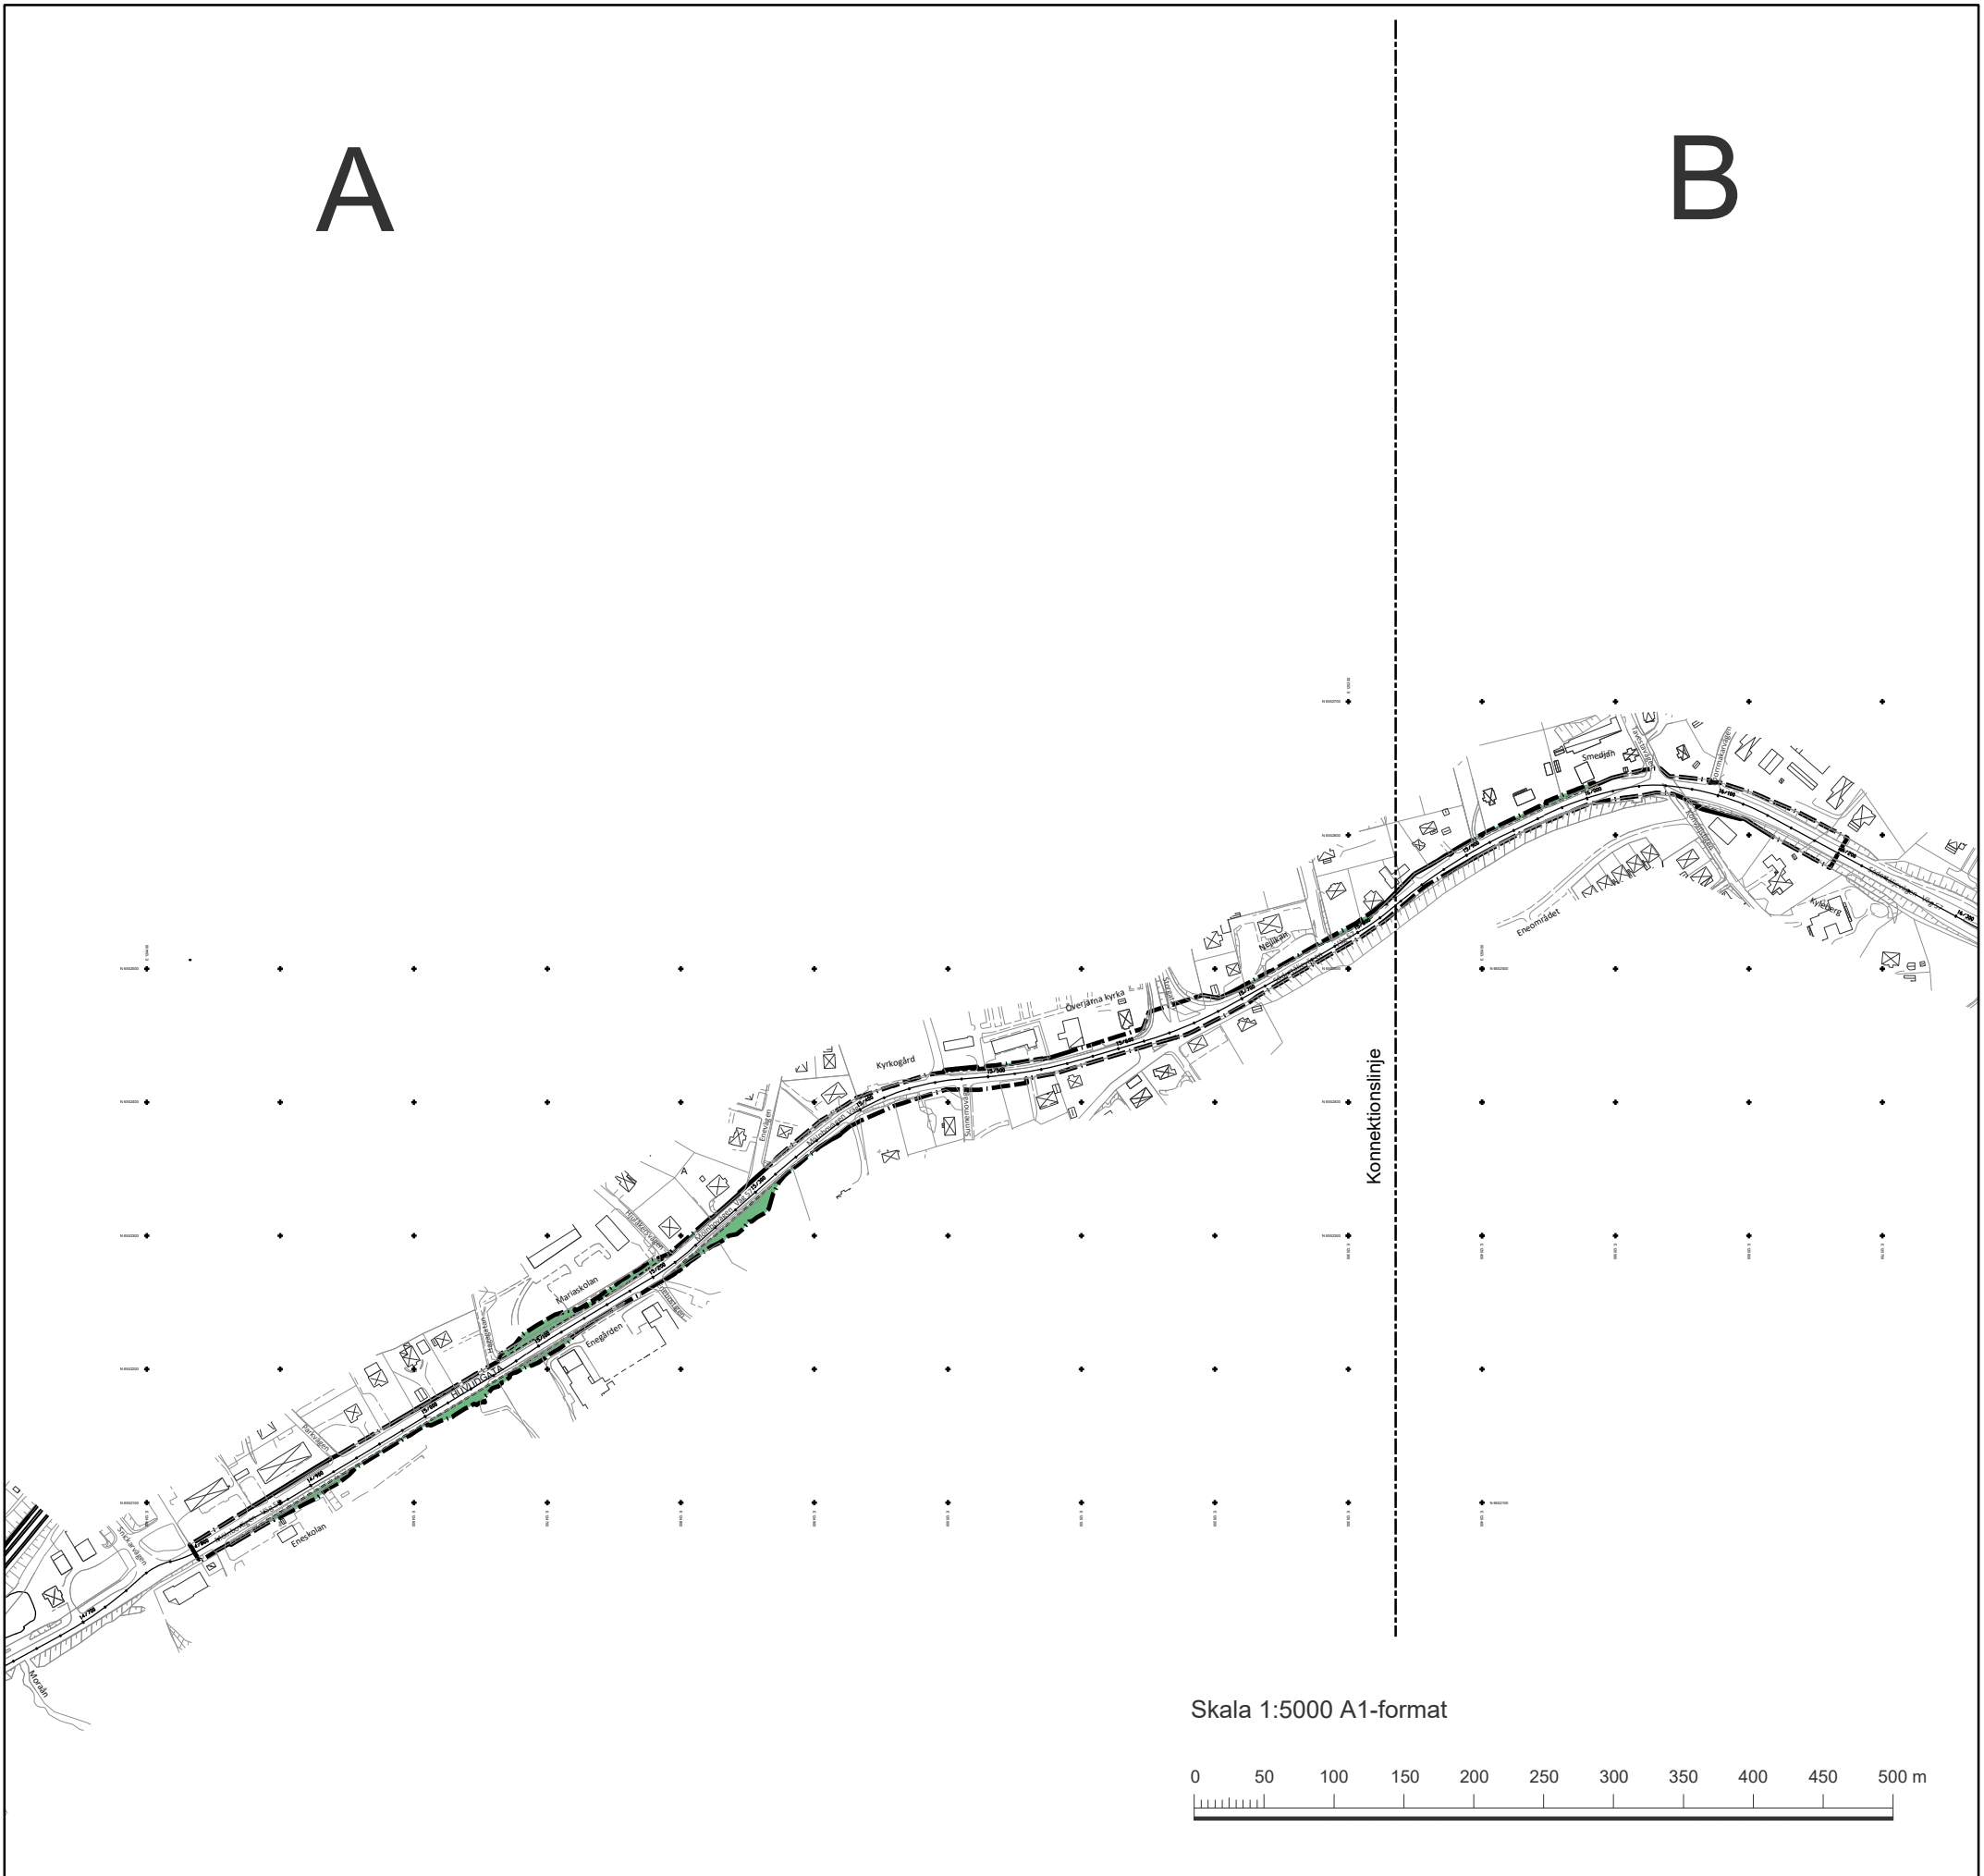
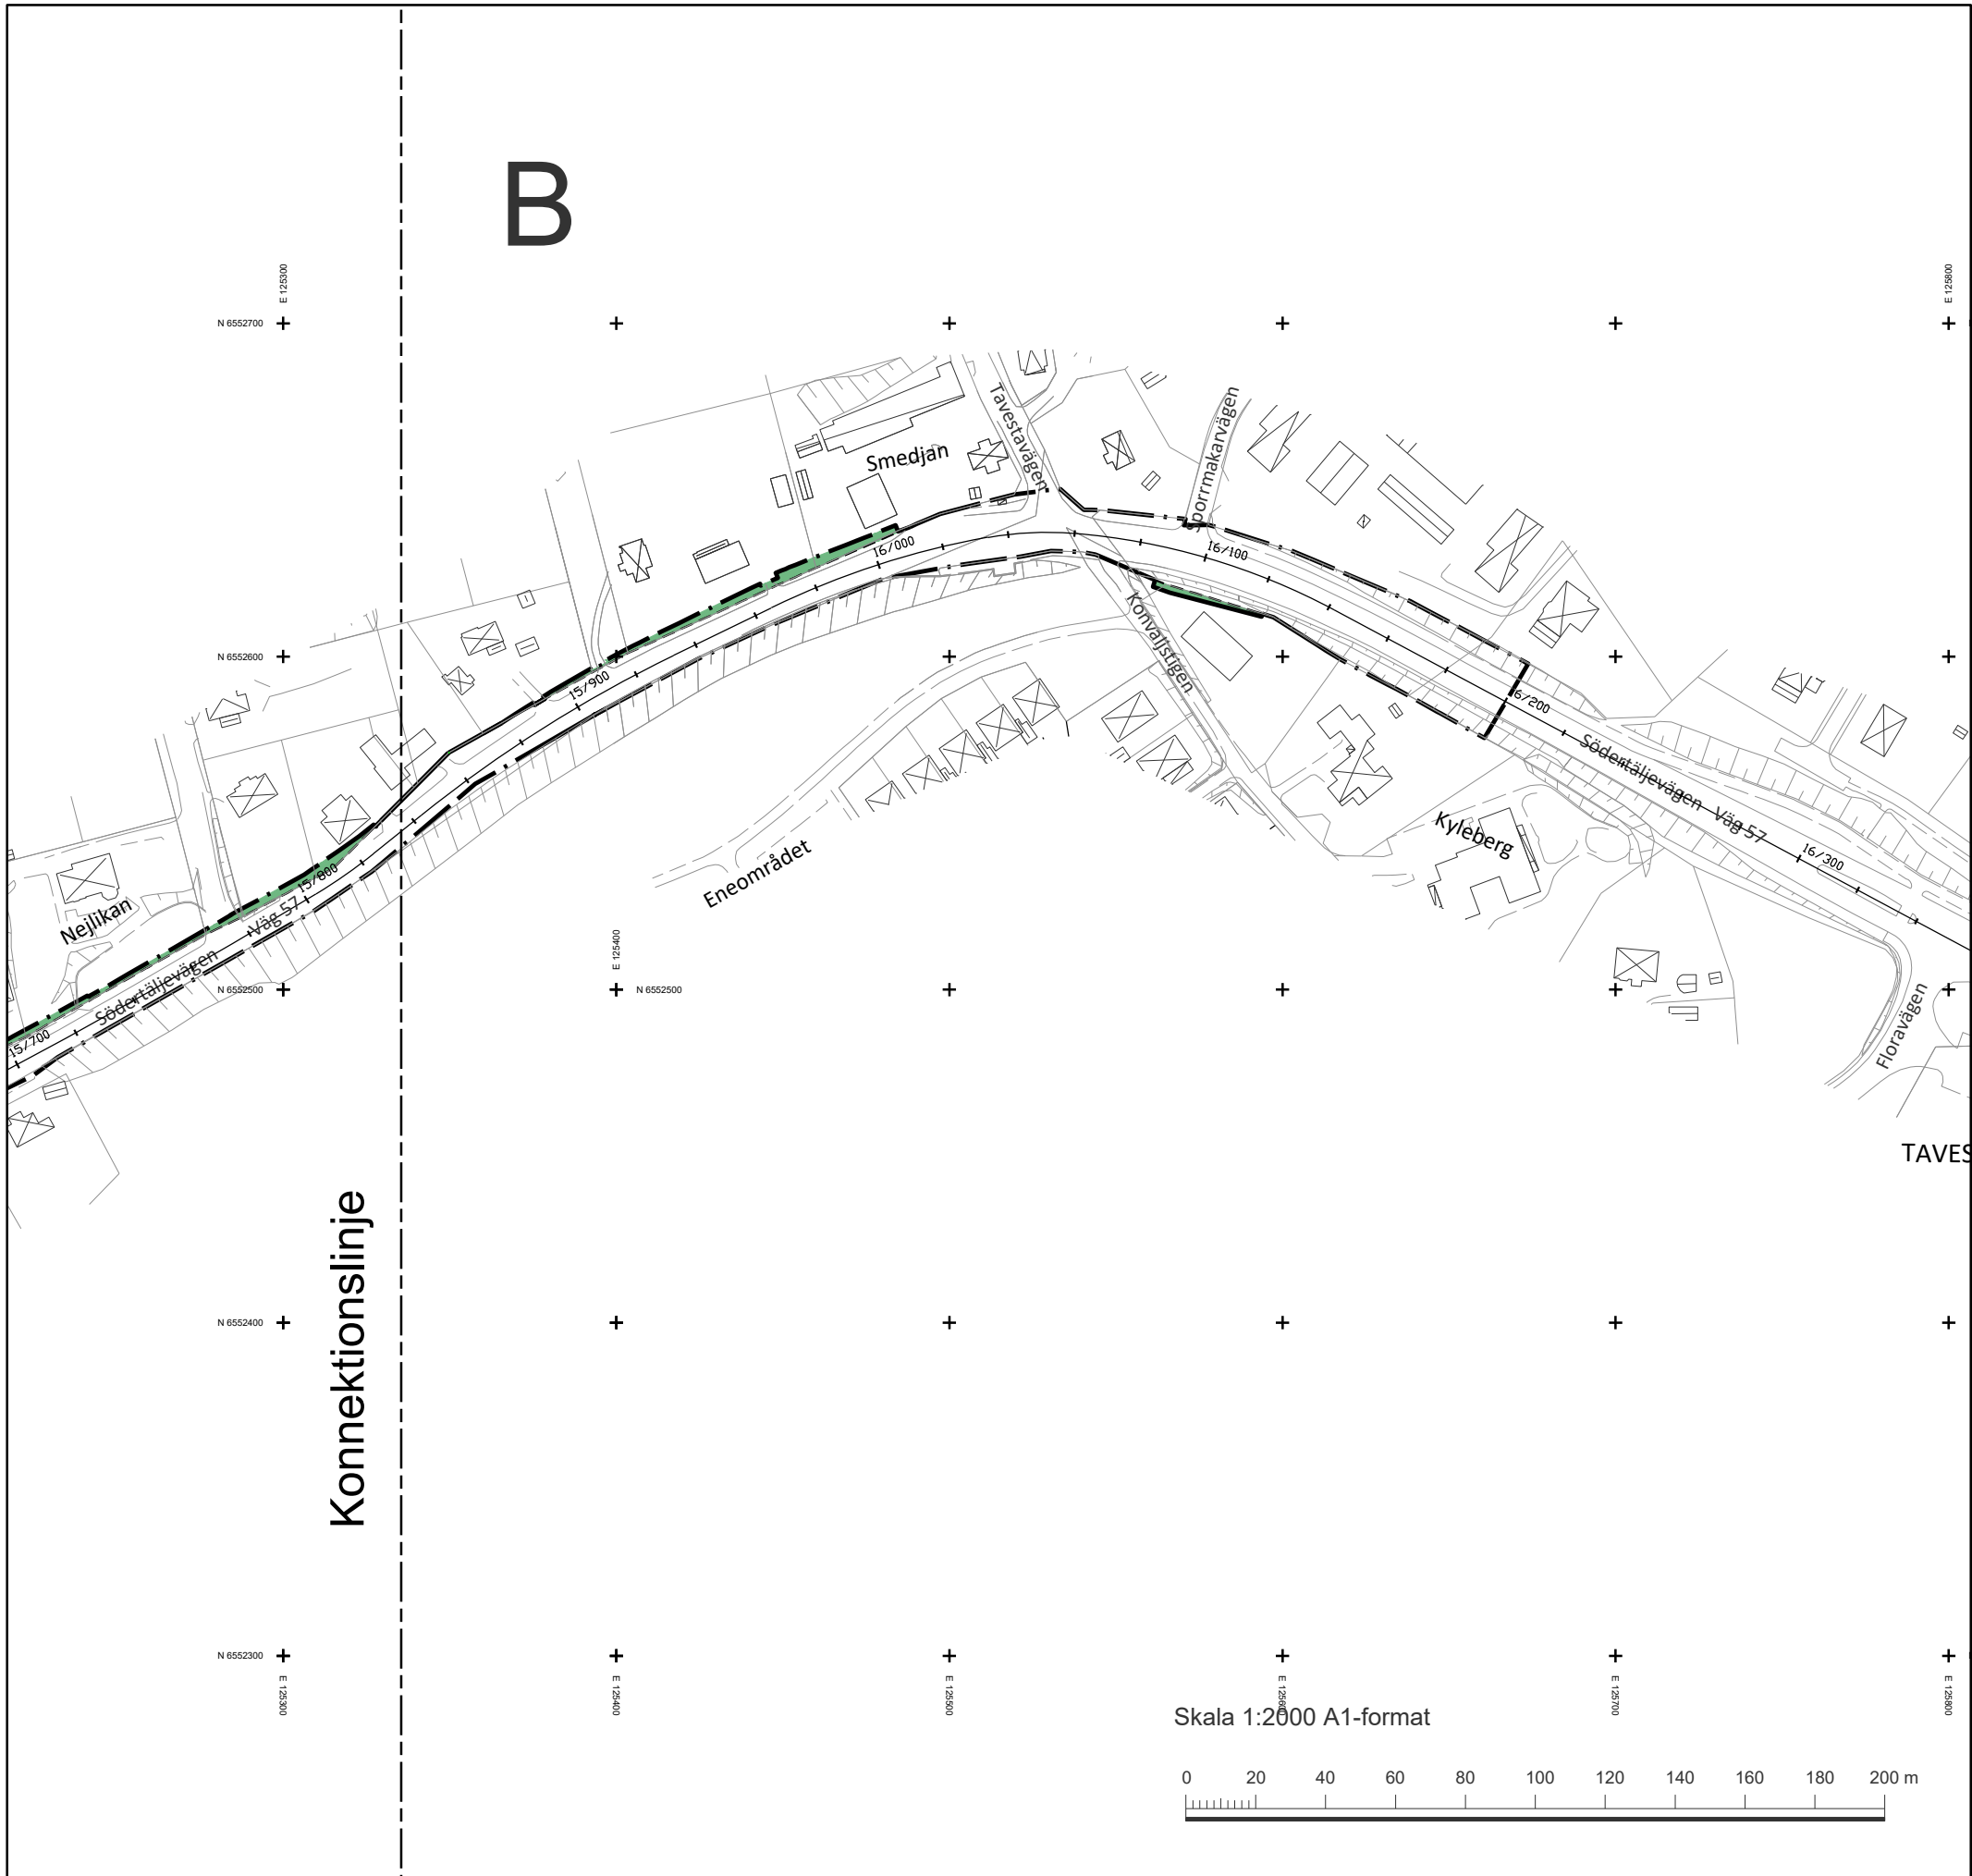


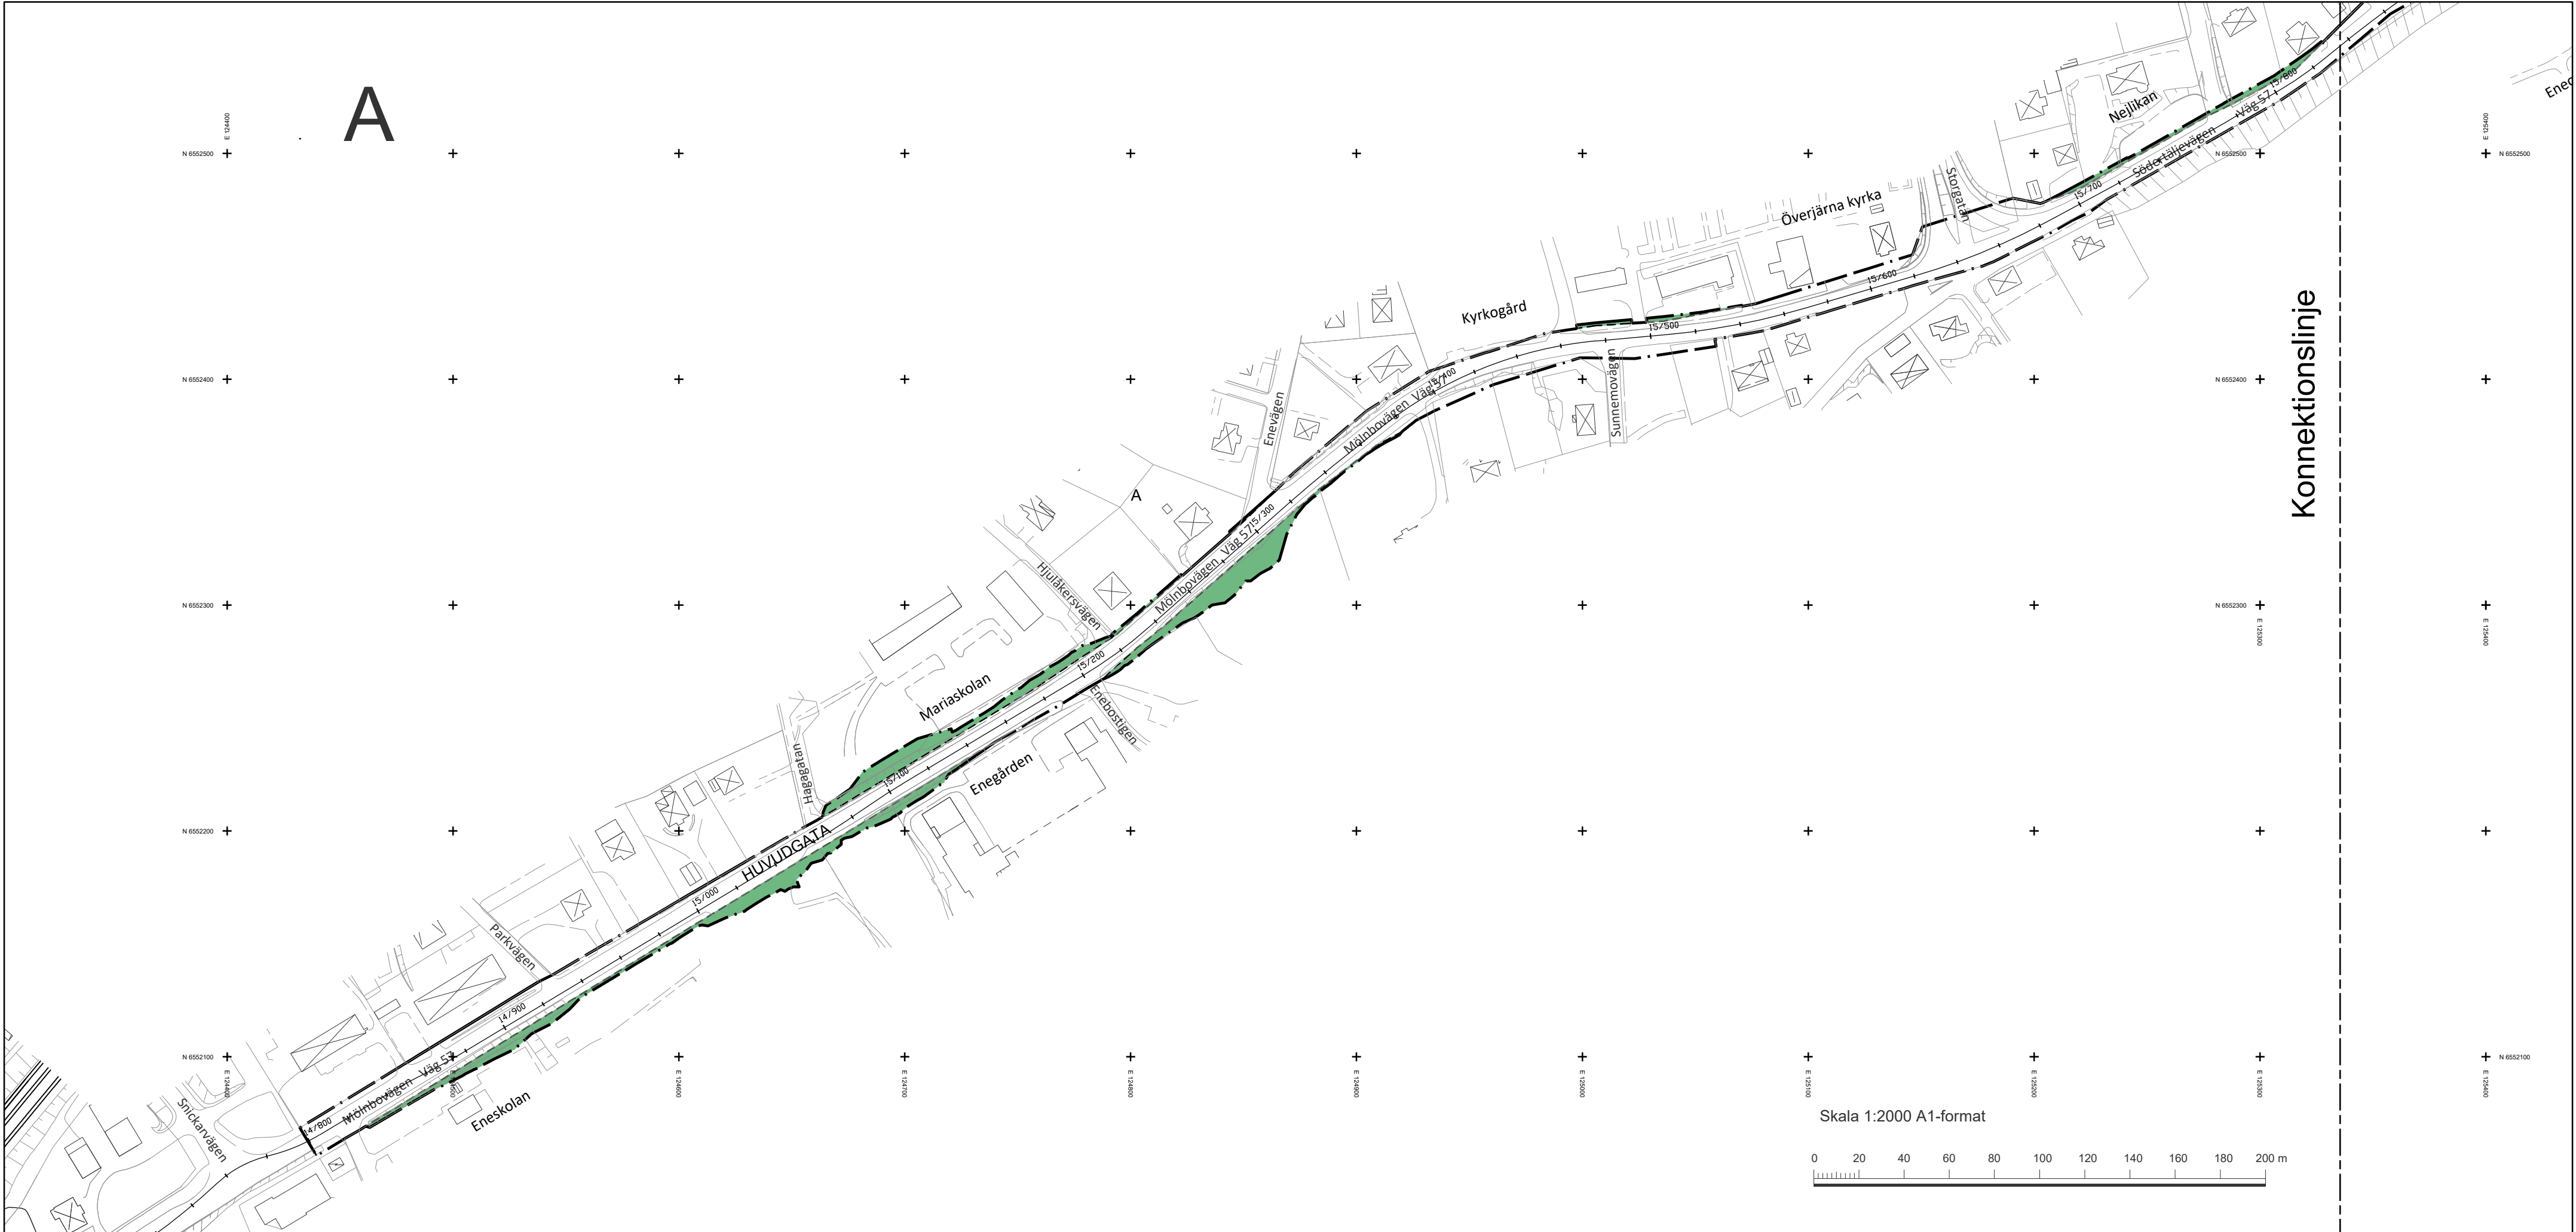

PLANBESTÄMMELSER

Följande gäller inom områden med nedanstående beteckningar. Endast angiven användning och utformning är tillåten. Bestämmelser utan beteckning gäller inom hela planområdet.

GRÄNSER

Planområdesgräns

ANVÄNDNING AV MARK OCH VATTEN

Allmänna platser

HUVUDGATA	Trafik mellan områden (inklusive slänter m m)
	Kvartermark/allmän plats som övergår till HUVUDGATA

ADMINISTRATIVA BESTÄMMELSER

Genomförandetid

Genomförandetiden är fem (5) år från den dag planen vinner laga kraft

Trafikverkets vägplan för väg 57 mellan Gnesta och E4 ligger som underlag för detaljplanen

GRUNDKARTANS BETECKNINGAR

- Gränspunkt, inmätt eller beräknad
- Fastighetsgräns
- Byggnad i allmänhet
- Bostadshus med takkontur resp hustiv
- Uthus med takkontur resp hustiv
- Transformatorbyggnad
- Slänt
- Gata, väg
- Järnväg

Koordinatsystem: WGS 84
Höjdsystem: RH2000
Grundkarta med fastighetsredovisning
upprättad 2014-06-10
Yvonne Bengtsson
Kartingenjör

Järna kommunalsnämnd beslutade 2024-12-17 §182 att rätta plankartan i enlighet med 36 § förvaltningslagen. Rättningen avser åtgärd av en förskjutning av grundkartan i en av plankartans layoutfönster. Grundkartan var förskjuten med ca 2 meter i det mellersta layoutfönstret. Denna rättning av plankartan utgår från originalinsättningen av grundkartan. Därmed har förskjutningen av grundkartan avhjälpas i layouten.

Dnr 2013-02076-214

KOPIANS LIKHET MED ORIGINALET
BETYGAS PÅ TJÄNSTENS VÄGNAR

Till planen hör:		☐ Miljökonsekvensbeskrivning	☒ Utåtande efter utställning
☐ Planprogram	☐ Fastighetsförteckning	☐	☐
☒ Planbeskrivning	☐ Samrådsredogörelse	☐	☐
☐ Genomförandebeskrivning	☐ Illustrationskarta	☐	☐
Detaljplan för delar av VÄG 57 i Järna tätort			
Samt upphävande av berörda gällande fastighetsplaner			
Södertälje kommun	Stockholms län	Beslutsdatum	Instans
		Godkännande	
Samhällsbyggnadskontoret		Antagande 2015-04-16 § 61	JÄRNA KDN
Upprättad 2014-05-26	Reviderad	Laga kraft 2016-02-19	
Urban Dahlberg Plan- och Bygglövc	Bengt Lindskog Arkitekt	0181K-P1693 C	