


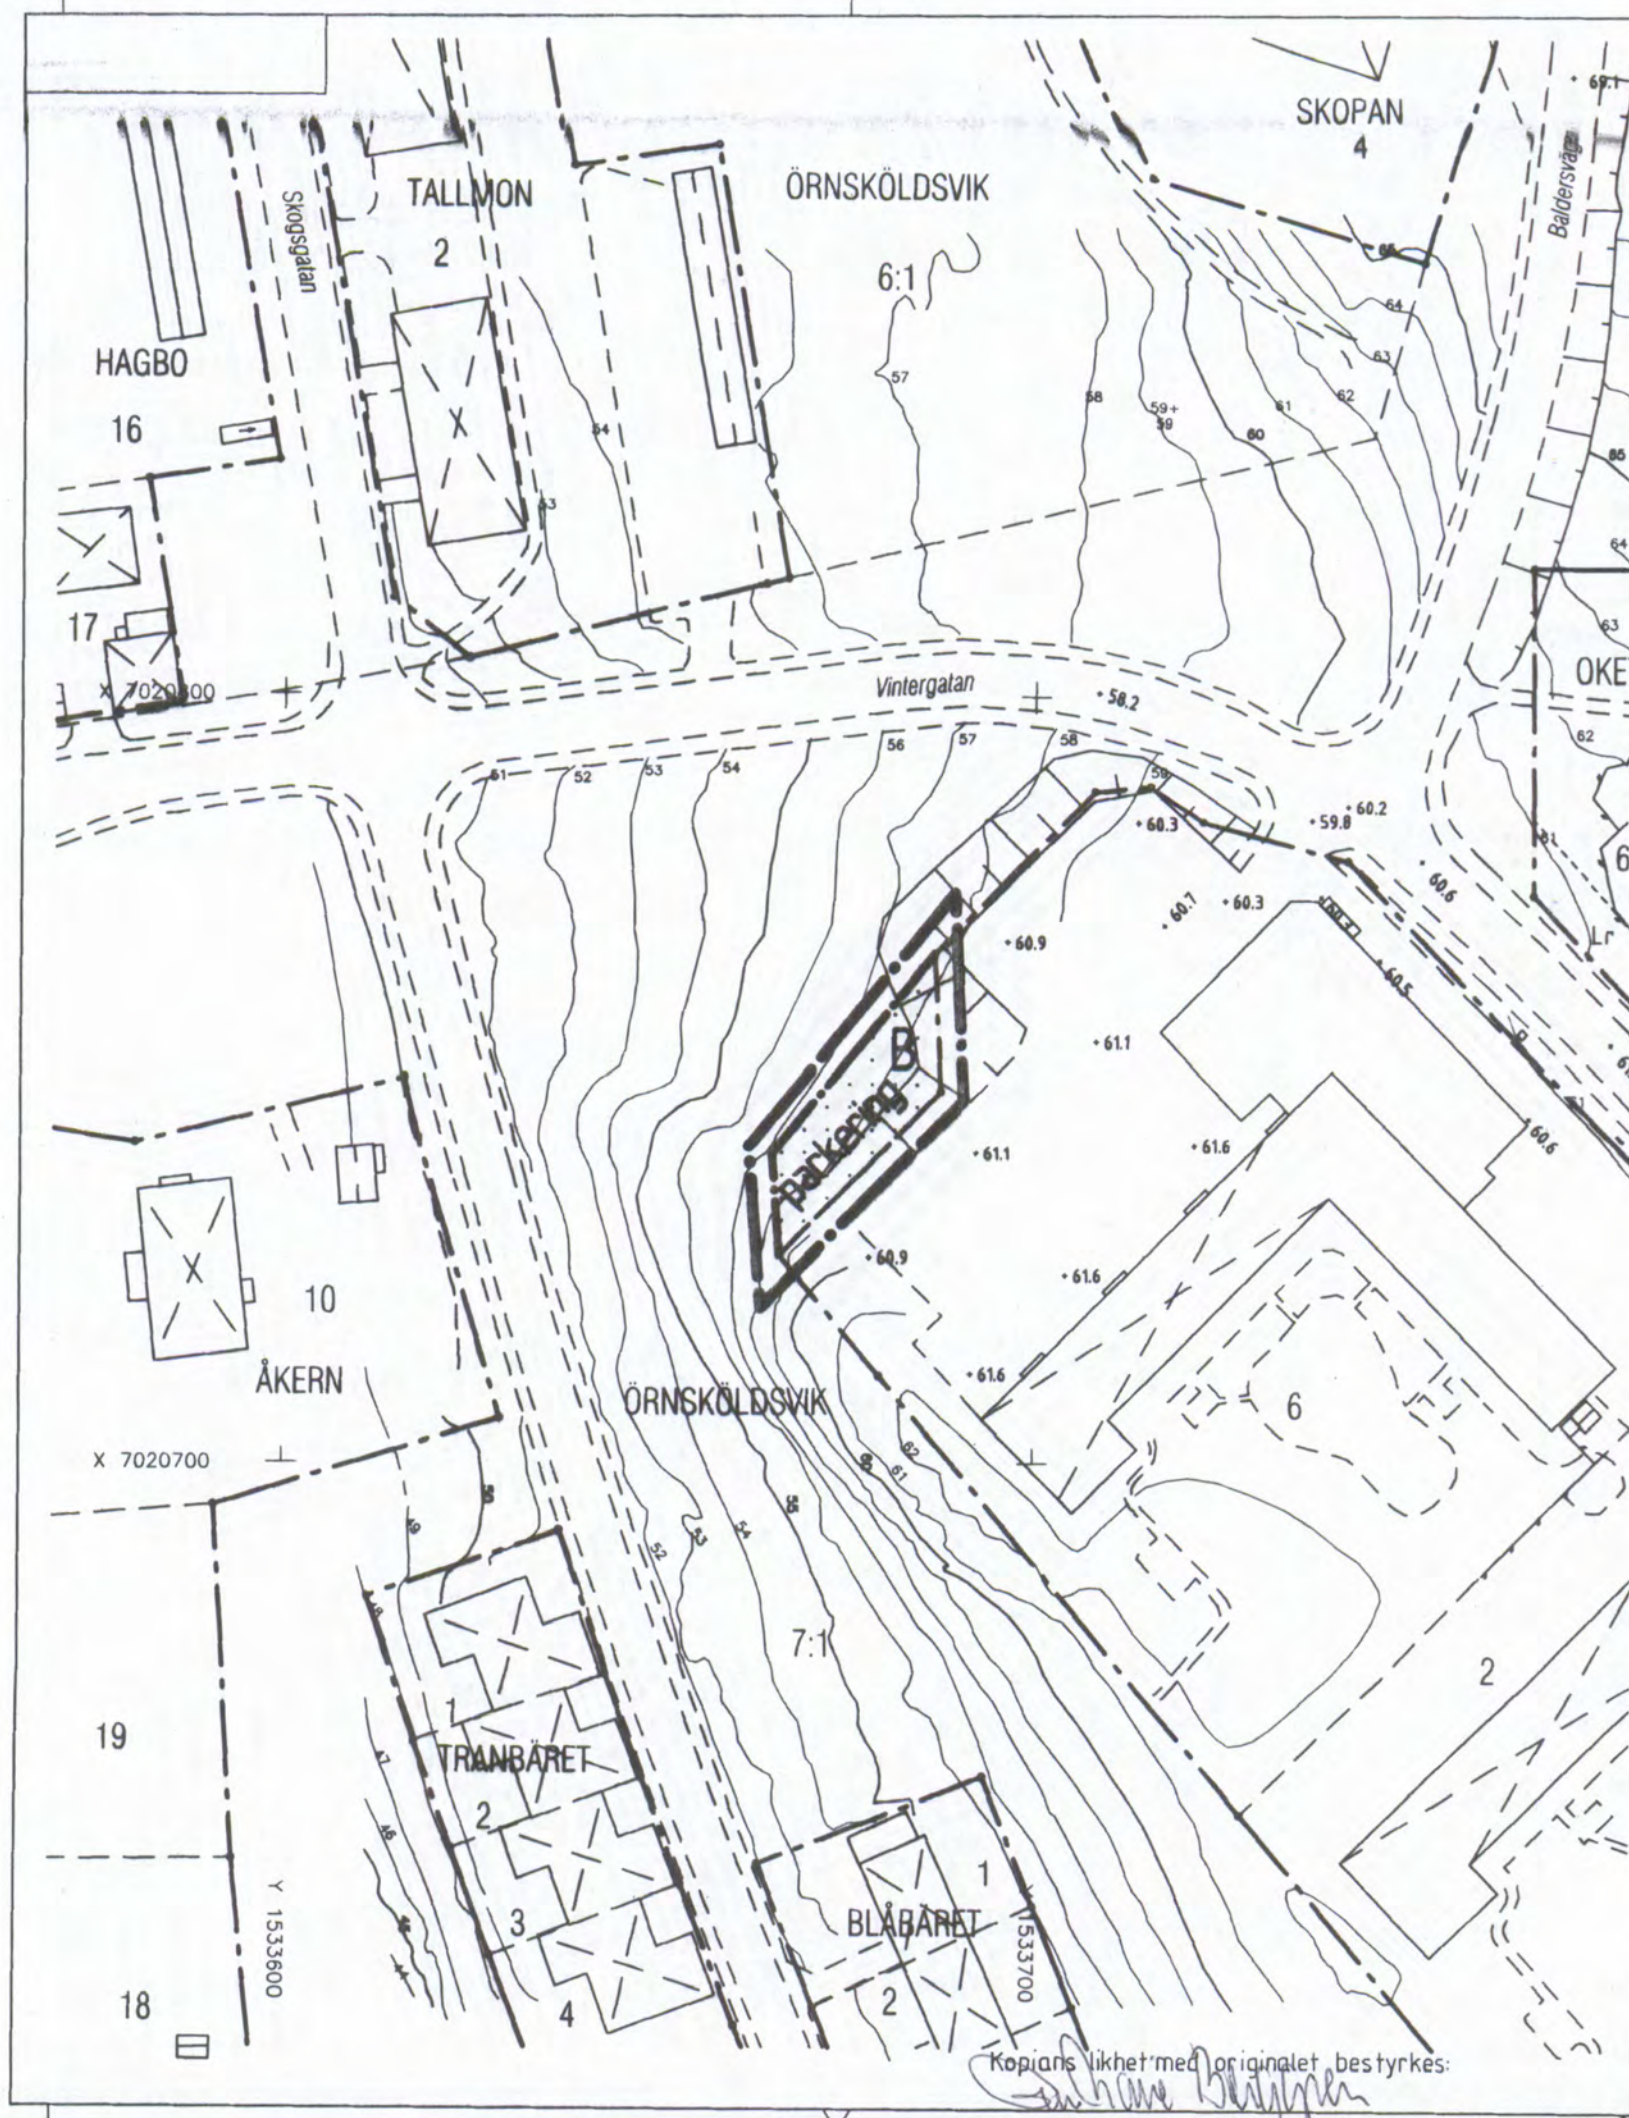

## Tillägg till planbestämmelser

Följande gäller inom det markerade området. Endast angiven utformning är tillåten. Underliggande detaljplan (Åmbaret 6 m fl, antagen 1995-05-16) gäller jämsides med denna ändring.

### Gränser

- Gräns för området där tillägg till planbestämmelser ska gälla (tre meter utanför)
- - - - - Användningsgräns
- ... Egenskapsgräns

### Användning av mark

Kvartersmark

- B Bostäder

### Begränsning av markens bebyggande

- ... Marken får inte bebyggas

### Markens anordnande

- parkering Parkeringsplats ska finnas

### Administrativa bestämmelser

Genomförandetid

- Genomförandetiden är fem år från den dag planen vinner laga kraft

Ändrad lovplikt

- Bygglov krävs inte för parkeringsplats

### Upplysningar

- Bygganmälan ska göras till plan- och miljönämnden minst tre veckor innan markarbetet påbörjas

Antagen: Kerstin Rungstad, 27 november 2001,  
del nr 1317  
Laga kraft: 18 december 2001

## PLANKARTA

## ÄNDRING AV DEL AV DETALJPLAN FÖR ÅMBARET 6 M FL

ÖRNSKÖLDSEVIKS KOMMUN  
VÄSTERNORRLANDS LÄN

UPPRÄTTAD

PLAN- OCH MILJÖKONTORET, ÖRNSKÖLDSEVIK

KERSTIN RUNGSTAD  
ARKITEKT

SKALA 1:1000

0 10 20 30 40 50

100

150

ÖP01/1127/1

Kopians likhet med originalet bestyrkes: