

KOPIA

Tillhör kommunfullmäktiges i Höganäs beslut av den
25/8 1977 § 115 betygar,
i tjänsten:
Erland Bondesson
Kom. fullm. sekr.

Förslag till upphävande av byggnadsplan och förslag till stadsplan för VÄSBY 16:10 m.fl. i Höganäs kommun

Upprättat i Lund 1977-02-16

Reviderat 1977-05-13, 1977-06-28

Stefan Romare / Christer Jarnlo
Arkitekter SAR

Stefan Romare / Christer Jarnlo
Arkitekter SAR

PLANBETECKNINGAR

GRÄNSBETECKNINGAR

- — — Linje belägen 3 meter utanför det område förslaget avser
- — — Gällande områdesgräns avsedd att bibehållas
- — — Gällande bestämmelsegräns avsedd att bibehållas
- x — Gällande områdesgräns avsedd att utgå
- x — Gällande bestämmelsegräns avsedd att utgå
- — — Områdesgräns
- — — Bestämmelsegräns
- — — Gränslinjer inte avsedda att fastställas
- o — Förbud mot utfart

OMRÅDESBETECKNINGAR

- Allmän plats
- Gata
- Park eller plantering
- Byggnadskvarter
- BF Område för bostadsändamål, fristående hus
- Jm Område för småindustriändamål
- Jmb Område för småindustri- och bostadsändamål
- C Område för samlingslokaler
- Specialområde
- Es Transformatorstation

ÖVRIGA BETECKNINGAR

- Mark som inte får bebyggas resp. mark för skyddsplantering
- Gatuhöjd resp. annan markhöjd
- Mark tillgänglig för underjordiska ledningar
- Antal våningar
- Byggnadshöjd


GRUNDKARTEBETECKNINGAR

- Fastighetsgräns
- Gällande områdesgräns
- Gällande bestämmelsegräns
- Boningshus resp. uthus
- Industribyggnad
- Staket, häck
- Ägoslagsgräns
- Stenmur
- Högspänningsledning, elkabel
- Träd
- Åker
- Väg med resp. utan sidoutrymmen
- Brunn
- Avvägd höjd
- Höjdkurva
- Triangelpunkt, rutnätspunkt
- Registrernummer för fastighet
- Littera på samfällighet

Ursprunglig plan, se akt. 1294-
Ändring av plan, se akt. 5143

Kopiens likhet med originalet
bestyrkes på tjänstens vägnar

Träd
Åker
Väg med resp. utan
sidoutrymmen
Brunn
Avvägd höjd
Höjdkurva
Triangelpunkt, rutnätspunkt
Registrernummer för fastighet
Littera på samfällighet

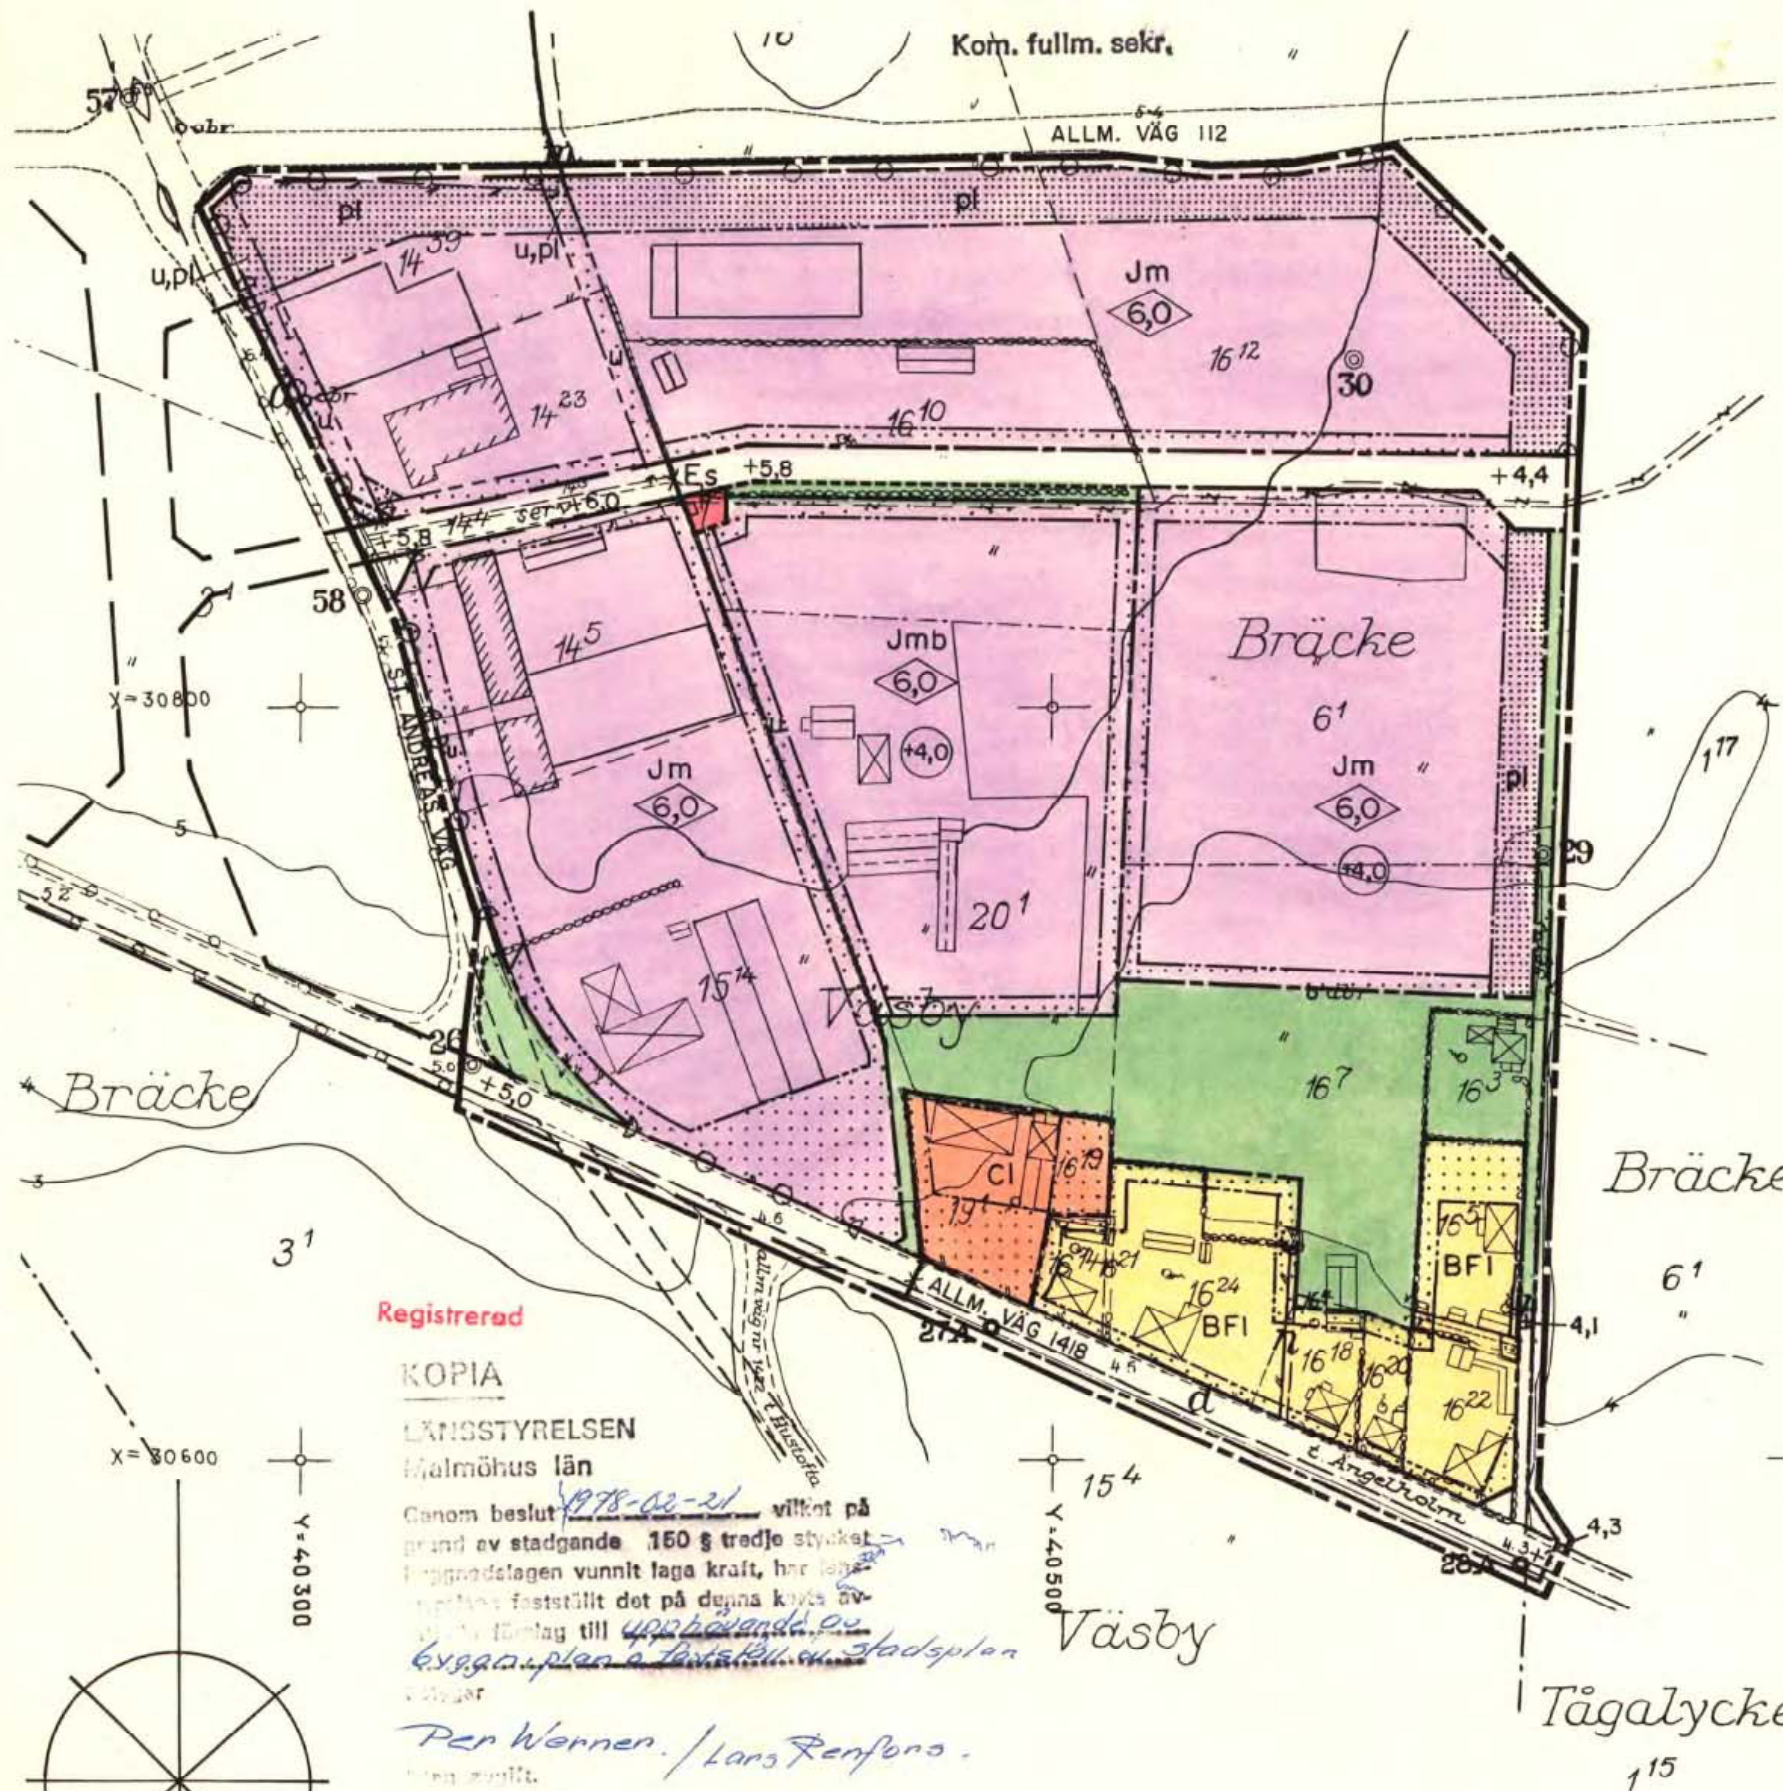

Registrerad

KOPIA

LÄNSSTYRELSEN
Malmöhus län

Genom beslut 1978-02-21 villket på
grund av stadgande 150 § tredje stycket
byggnadsnämnden vunnit laga kraft, har län-
sstyrelsen fastställt det på denna karta av-
bildade förslaget till upphävande av
byggnadsplan och förslag till stadsplan
betygar

Per Wernner / Lars Renfors

Grundkartan upprättad i maj 1966 av lantmätare
Bengt Wahlström, KM AB, Helsingborg, och komp-
letterad i maj 1976 av stadsingenjörskontoret, Höganäs.

SKALA 1:2000 meter 200 150 100 50 10 0